

OK Dach
40.33

First
41.25

Halle I

Traufe
40.02



Traufe
39.24
First
39.71

Garagen

Traufe
38.47
First
38.59

Traufe
50.00

Index Datum Erstl. Index-Notiz
0 15.08.2024 SJ Planerstellung

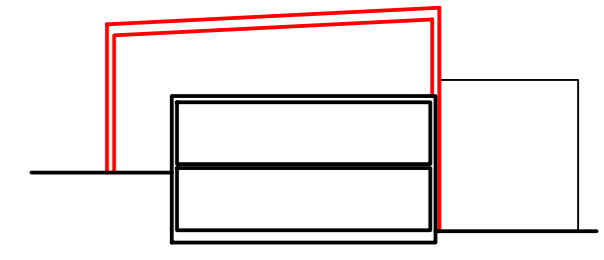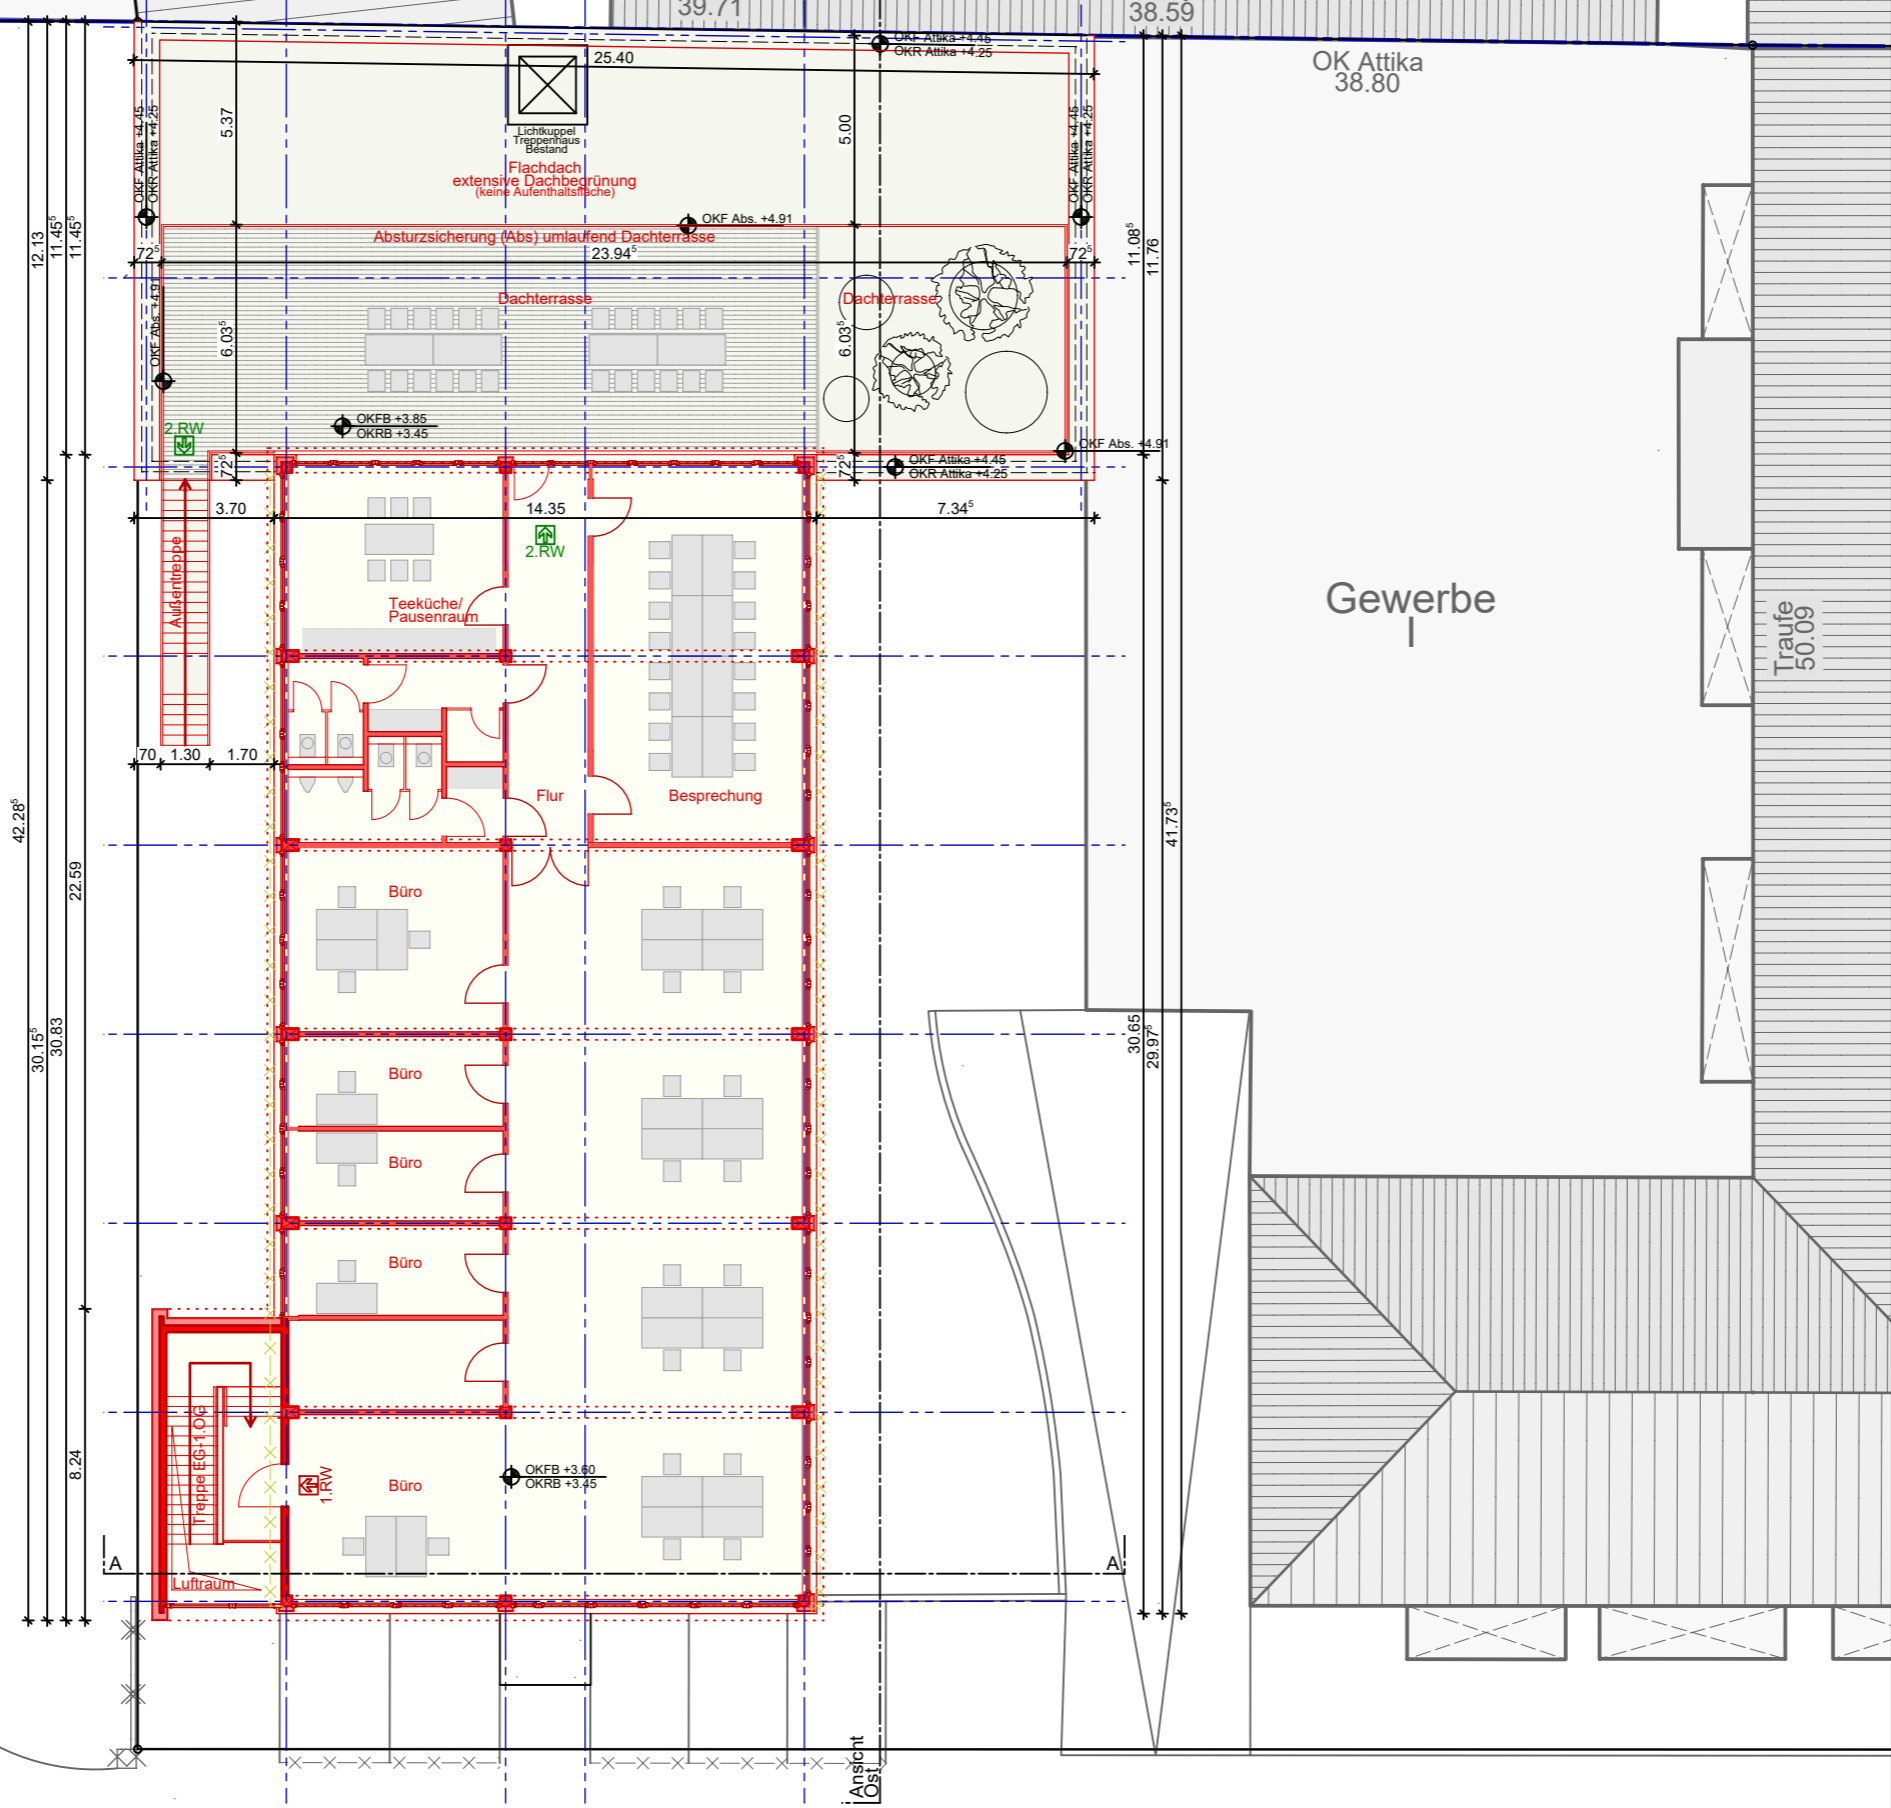

Projekt **Völklinger Straße**
Aufstockung und Sanierung eines
Hinterhof-Bürogebäudes

Gemeinde Düsseldorf
Straße Völklinger Straße 7-9
Flur / Flurstück 001 / 567
Gemarkung Unterbilk
Höhenbezug ±0.00 = +36.82 NHN

Plan **Grundriss 1.0G**

Plantyp Bauvoranfrage
Darstellungsart Grundriss
Maßstab 1: 200
Planformat 420x297mm
Planersteller SJ
Plandatum 15.08.2024
Planstatus Freigabe
Leistungsphase Genehmigungsplanung
Index 0
Indexdatum 15.08.2024
Indexersteller SJ

Plannummer **507 L4 GR01-0022 200 0 FR**

Architekt Bauherr

