

Graudenzstraße 21-25



Tönisstraße 27-31



Graudenzstraße 11-17




Stargarder Straße 5-9




Tönisstraße 42/44 - Graudenz Str. 3



Stargarder Straße 42

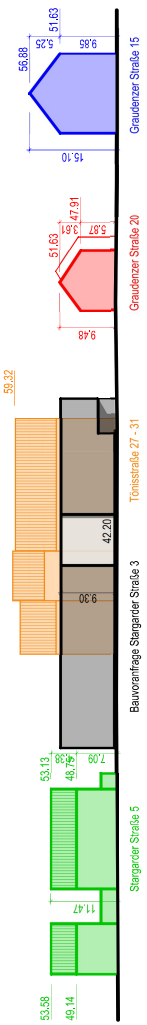

PROJEKT:
NEUBAU S&H WOHNIMMOBILIE DÜSSELDORF
 Stargarder Straße 3
 40599 Düsseldorf



BAUHERR:	
PLANERSTELLUNG:	
INTERNE PROJEKT-NR. PLANER	
OKFFB: ± 0.00m = +42.20m DHHN	BEARBEITET:
LAGEPLAN MIT GEBÄUDEHÖHEN UND STRASSENANSICHT	BLATTGRÖßE: 550/770
PLANKODE: V06 ARCH LP02 WI 0 LP XX BHP 00 F	MAßSTAB: 1:500
	DATUM: 30.08.2024
DER BAUHERR	DER PLANERSTELLER
30.08.2024 DATUM	30.08.2024 DATUM