

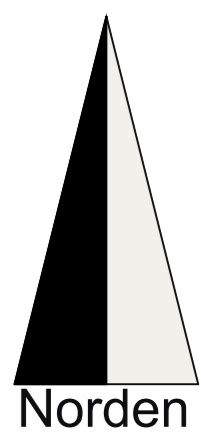
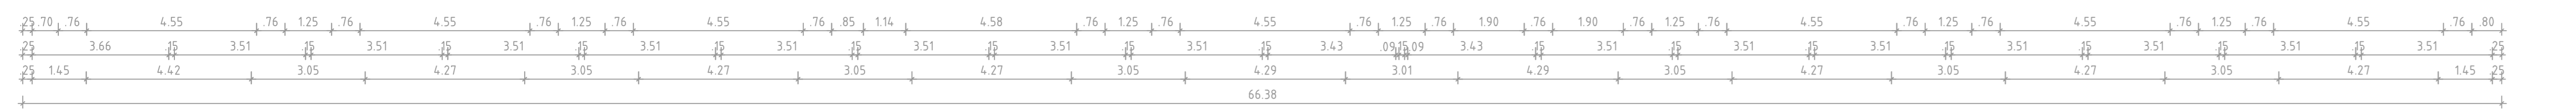
 






Bauherrschaft:		bzw. bevollmächtigter Entwurfsverfasser	
Datum, Unterschrift, Stempel:			
Bauvorhaben: Nutzungserweiterung eines Hotels zu einer Flüchtlingsunterkunft Am Schönenkamp 9, 40599 Düsseldorf			
Planbeschreibung: Grundriss Untergeschoss			
Maßstab: 1:100	Plan Nr.: 2	Datum: 03.12.2024	Name:
Blattformat: DIN A0	Plansteller: 03.12.2024	Geprüft: 03.12.2024	
	Plangrundlage:	Datensatzname: 20241203-GRP-Bauantrag-13257-00-A-dk_V4.dwg	

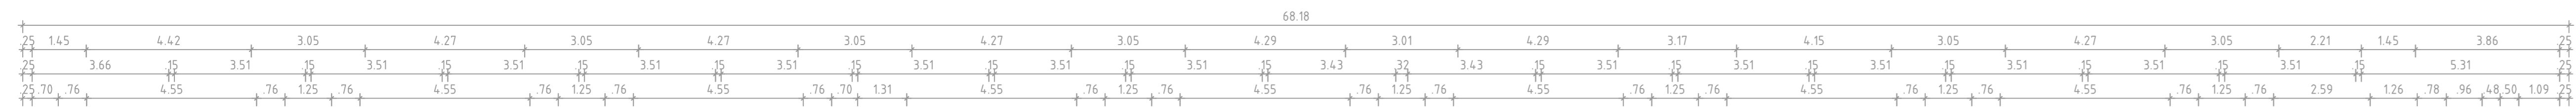



Bauherrschaft:	bzw. bevollmächtigter Entwurfsverfasser		
Datum, Unterschrift, Stempel:			
Bauvorhaben:	Nutzungserweiterung eines Hotels zu einer Flüchtlingsunterkunft Am Schönenkamp 9, 40599 Düsseldorf		
Planbeschreibung:	Grundriss Erdgeschoss		
Maßstab:	1:100	Plan Nr.:	3
Blattformat:	DIN A0	Datum:	03.12.2024
		Plannersteller:	03.12.2024
		Geprüft:	
		Plangrundlage:	
		Datensatzname:	20241203-GRP-Bauantrag-13257-00-A-dk_V4.dwg

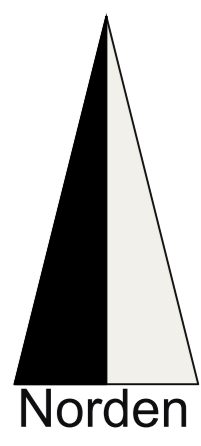

Bauherrschaft:	bzw. bevollmächtigter Entwurfsverfasser		
Datum, Unterschrift, Stempel:			
Bauvorhaben:	Nutzungserweiterung eines Hotels zu einer Flüchtlingsunterkunft Am Schönenkamp 9, 40599 Düsseldorf		
Planbeschreibung:	Grundriss 1. Obergeschoss		
Maßstab:	1:100	Plan Nr.:	4
Blattformat:	DIN A0	Planersteller:	03.12.2024
		Geprüft:	03.12.2024
		Plangrundlage:	-
		Dateiname:	20241203-GRP-Bauantrag-13257-00-A-dk_V4.dwg

 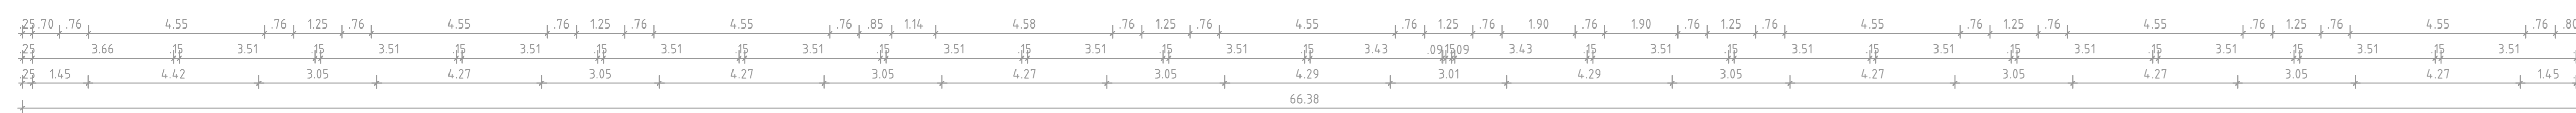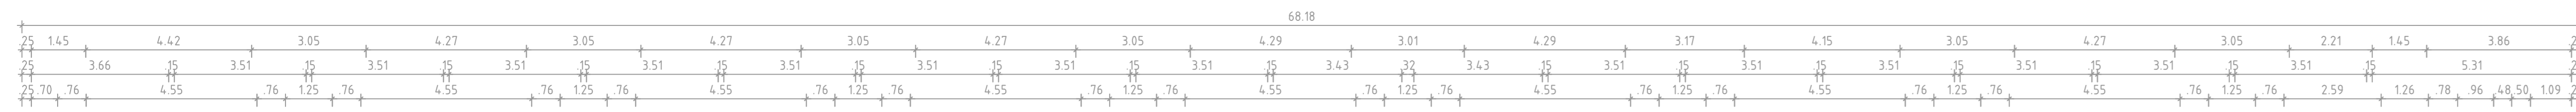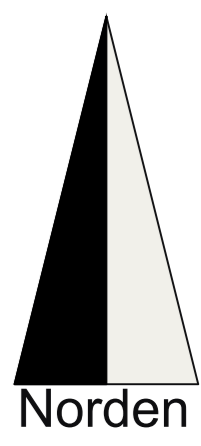

Bauherrschaft:	bzw. bevollmächtigter Entwurfsverfasser		
Datum, Unterschrift, Stempel:	_____		
Bauvorhaben:	Nutzungserweiterung eines Hotels zu einer Flüchtlingsunterkunft Am Schönenkamp 9, 40599 Düsseldorf		
Planbeschreibung:	Grundriss 2. Obergeschoss		
Maßstab:	Plan Nr.:	Datum:	Name:
1:100	5	03.12.2024	
Blattformat:	Planersteller:	Geprüft:	
DIN A0		03.12.2024	
	Plangrundlage:	Datensatzname:	
		20241203-GRP-Bauantrag-13257-00-A-dk_V4.dwg	

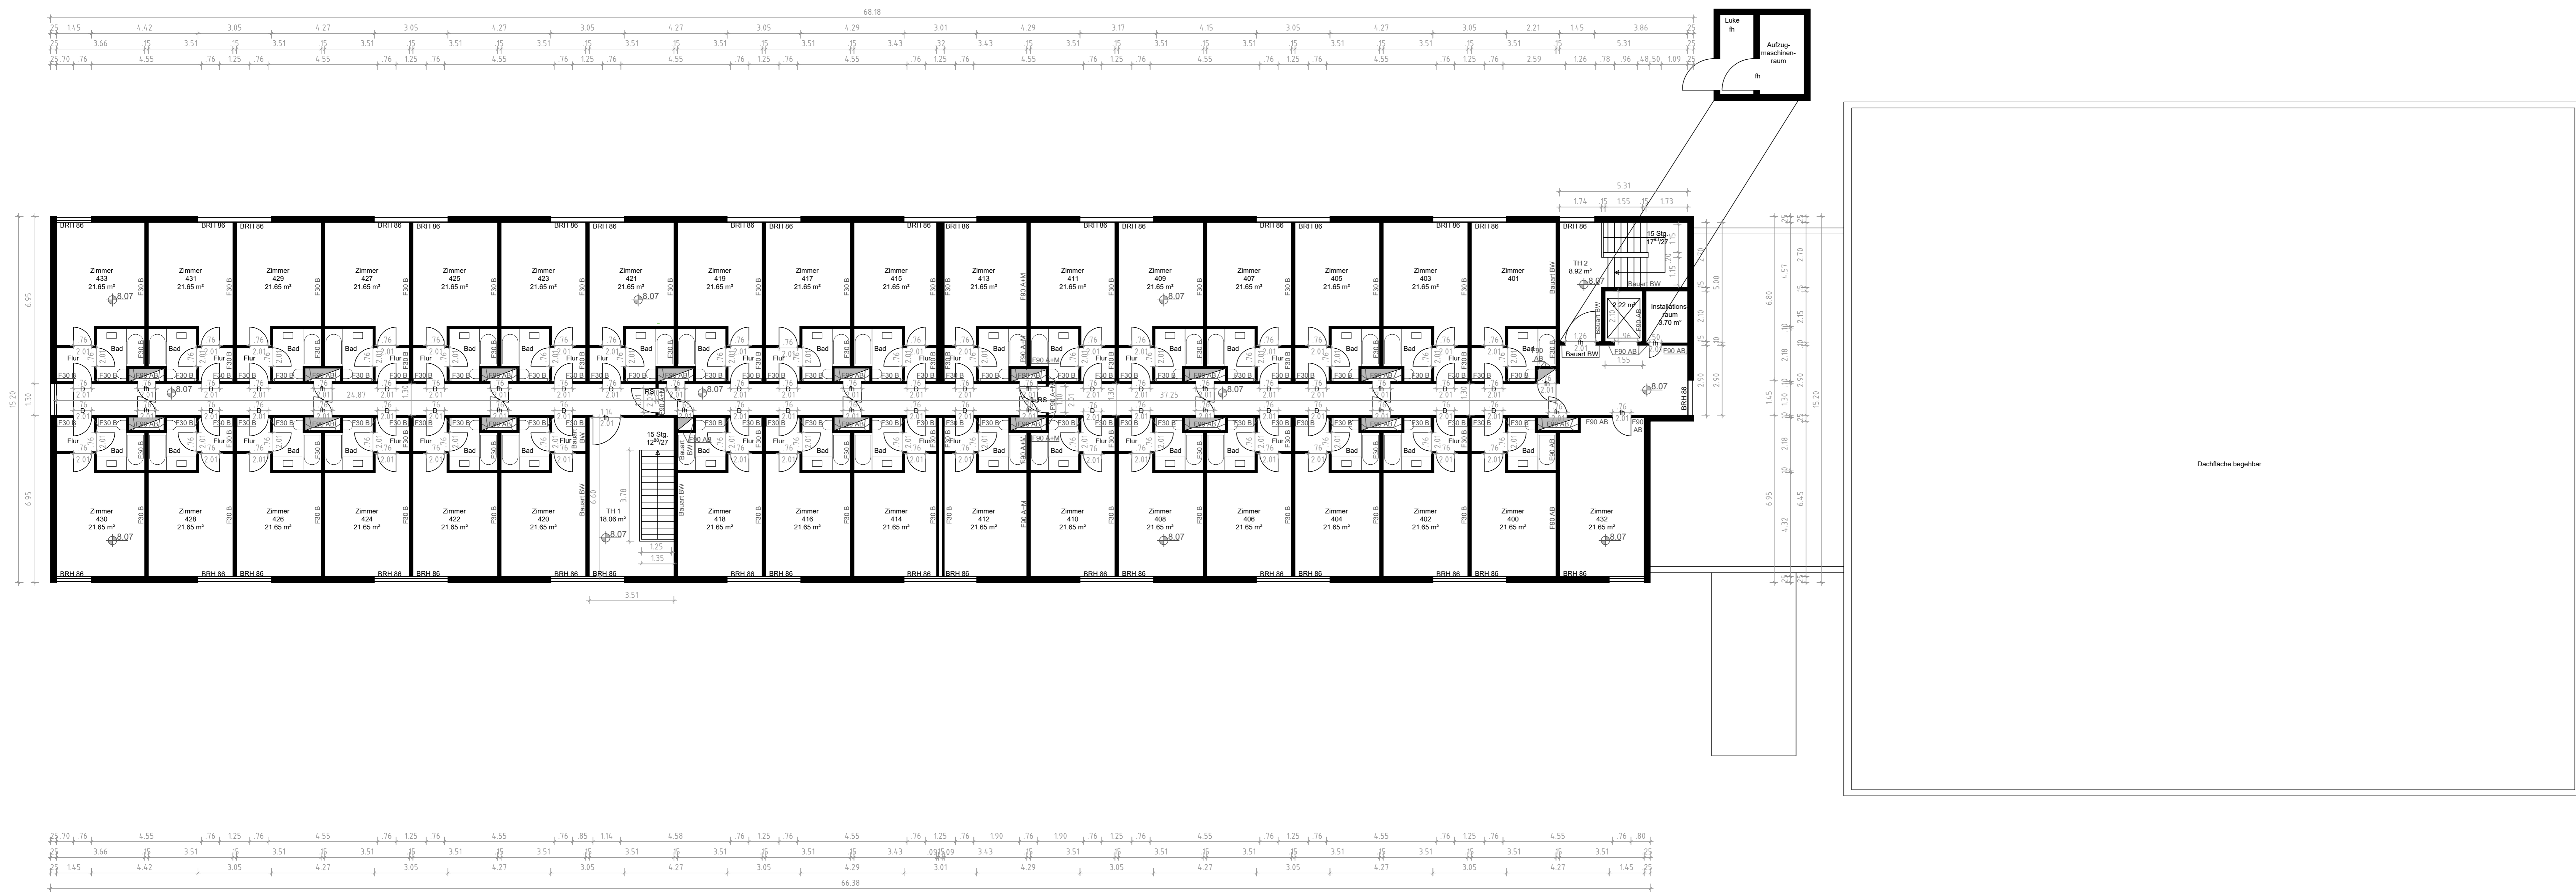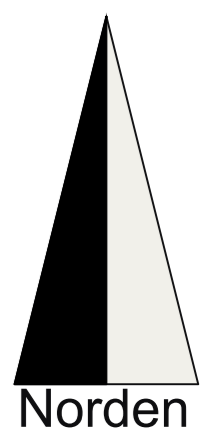

Bauherrschaft:		bzw. bevollmächtigter Entwurfverfasser	
Datum, Unterschrift, Stempel:		_____	
Bauvorhaben: Nutzungserweiterung eines Hotels zu einer Flüchtlingsunterkunft Am Schönenkamp 9, 40599 Düsseldorf			
Planbeschreibung: Grundriss 3. Obergeschoss			
Maßstab: 1:100	Plan Nr.:	Datum: 03.12.2024	Name:
Blattformat: DIN A0	6	Plansteller: 03.12.2024	Geprüft: -
		Plangrundlage: -	Dateiname: 20241203-GRP-Bauantrag-13257-00-A-dk_V4.dwg