

Bestand

374 qm versiegelte Fläche Gebäude

1136 qm versiegelte Fläche Außenanlagen



Brandschutz

- fb feuerbeständig
- T30 feuerhemmend, dicht- und selbstschließend
- 1.RW 1. Rettungsweg
- 2.RW 2. Rettungsweg

Kompensation:
 funkvernetzte Rauchwärmelder in:
 -Schlafräumen
 -Fluren/Treppengebieten
 -Kinderzimmern

+/- 0,00 = 68.16 ü.NHN

- NEU
- ABBRUCH
- BESTAND
- NEUE GEBAUTE WOHNFLÄCHE

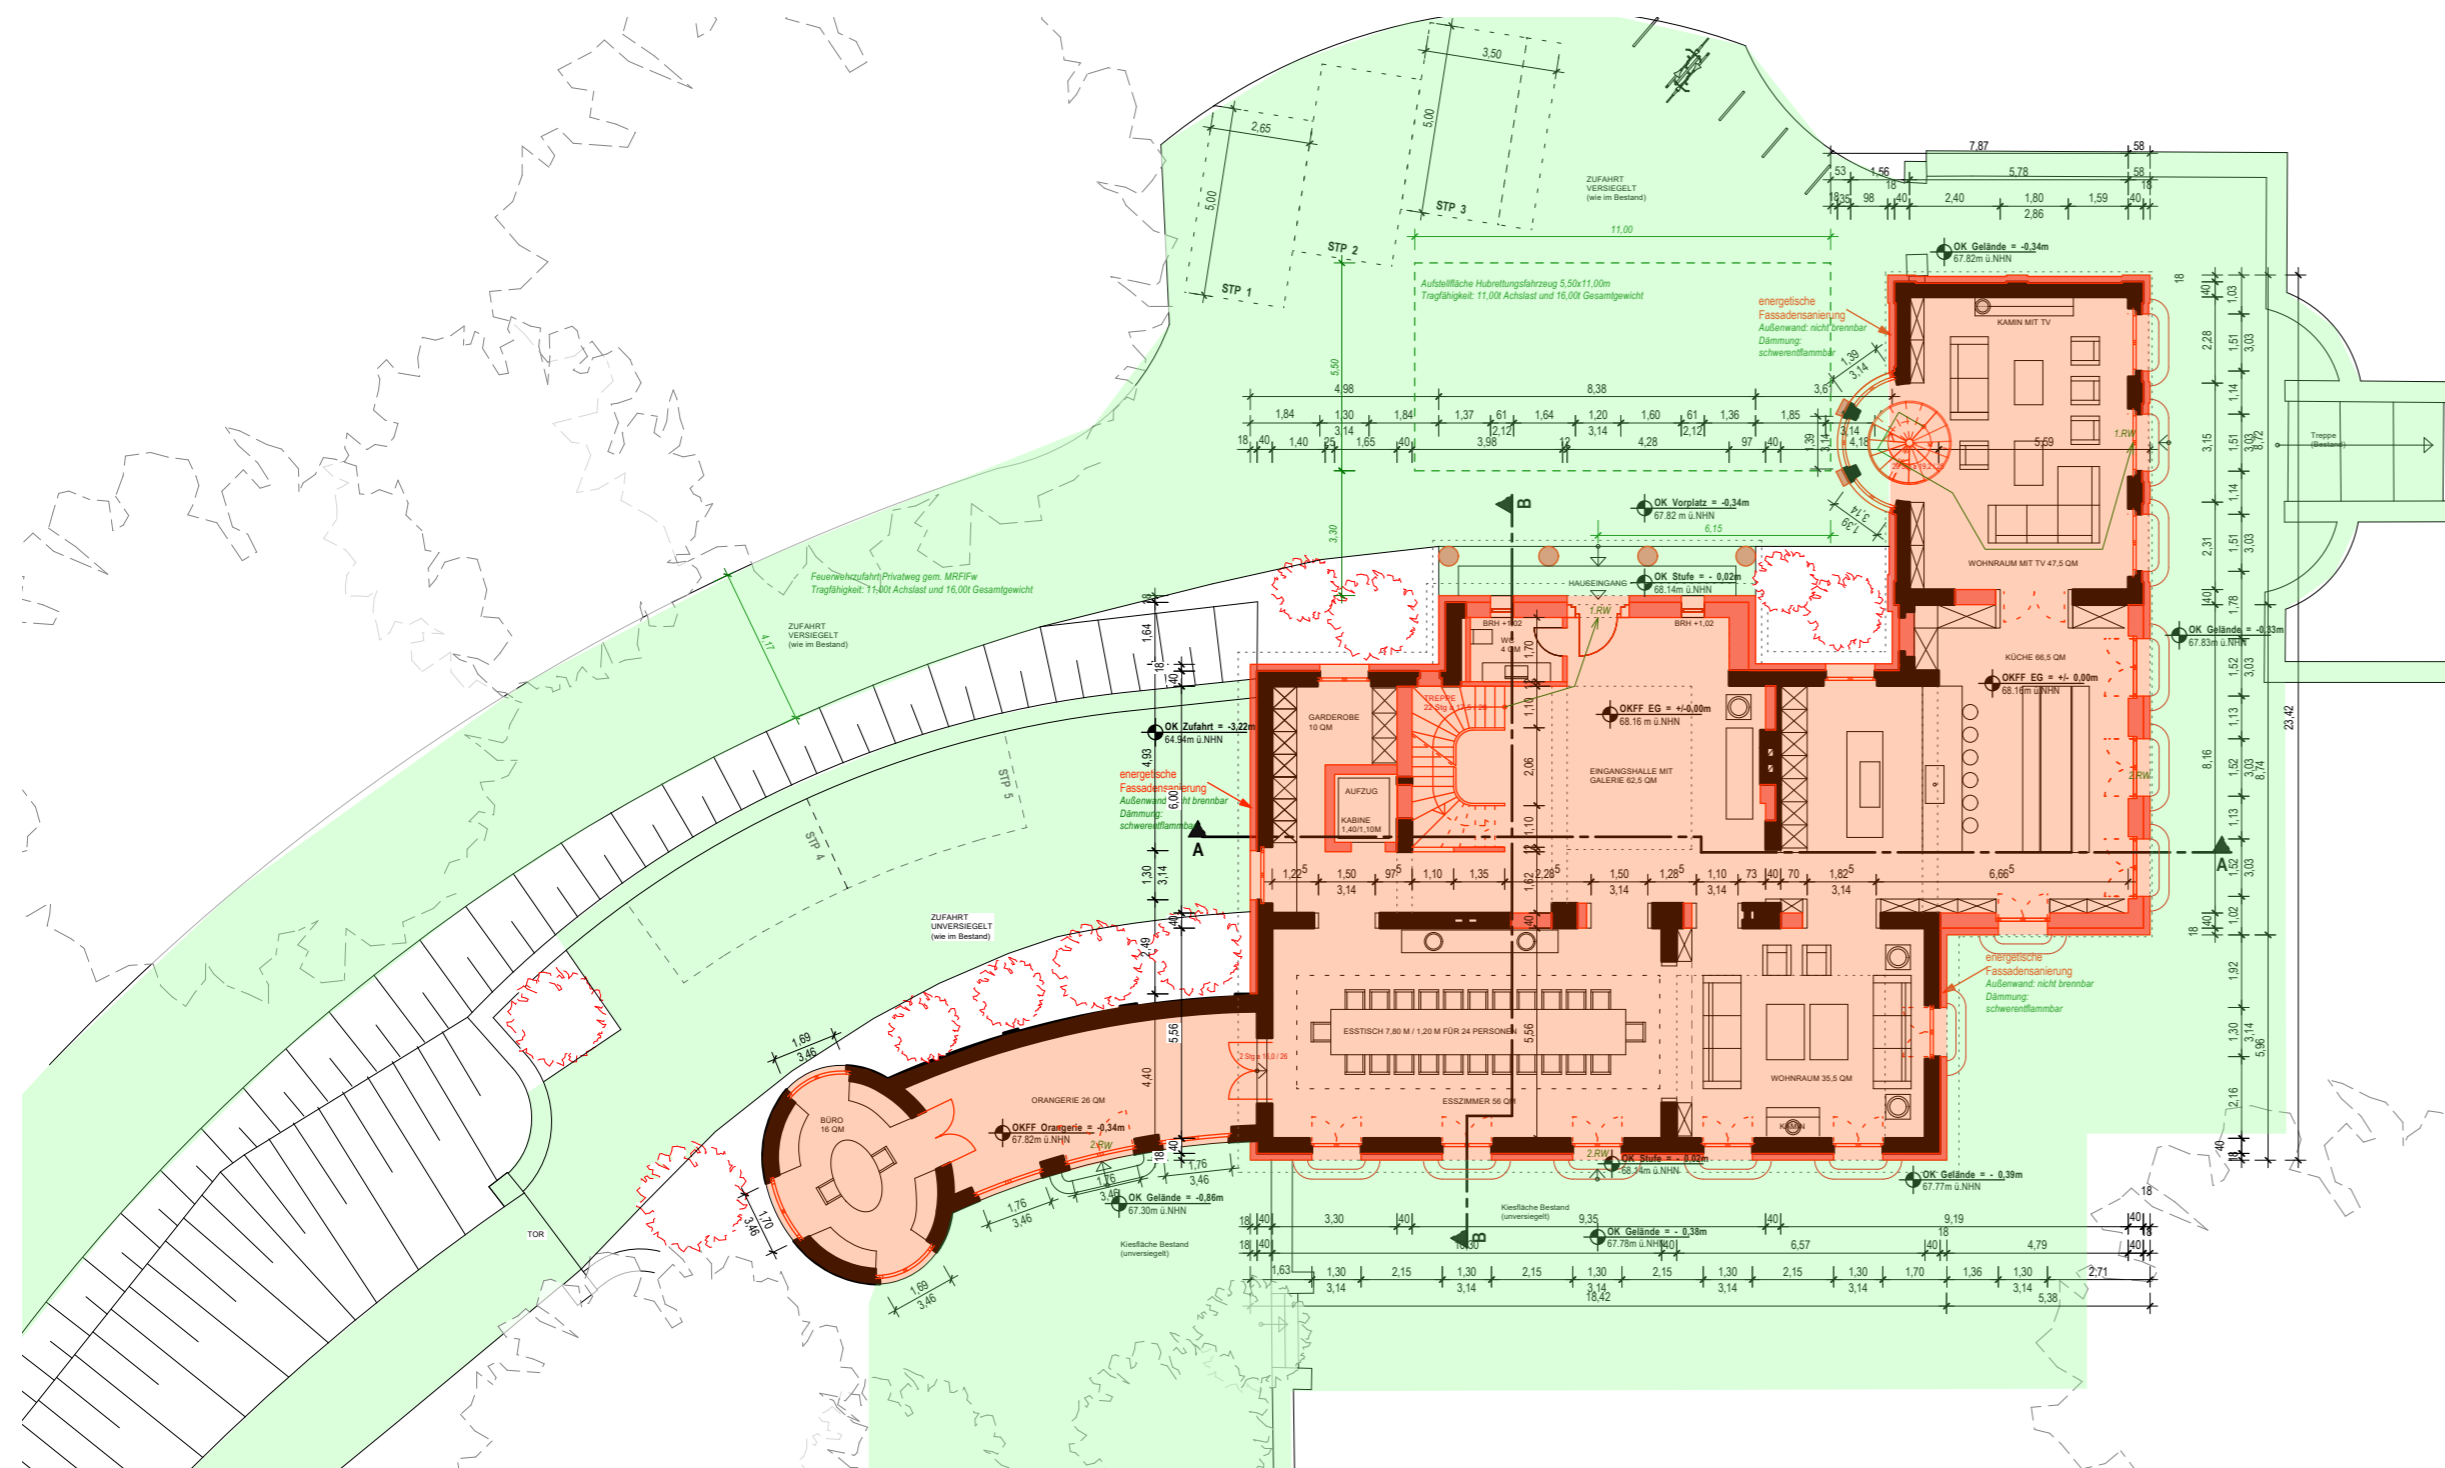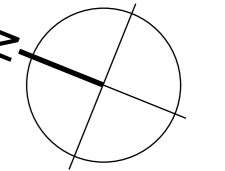

Nach Umbau

422 qm versiegelte Fläche Gebäude

964 qm versiegelte Fläche Außenanlagen

Grundriss
 versiegelte Flächen
 Maßstab 1:200