


Obergeschoss

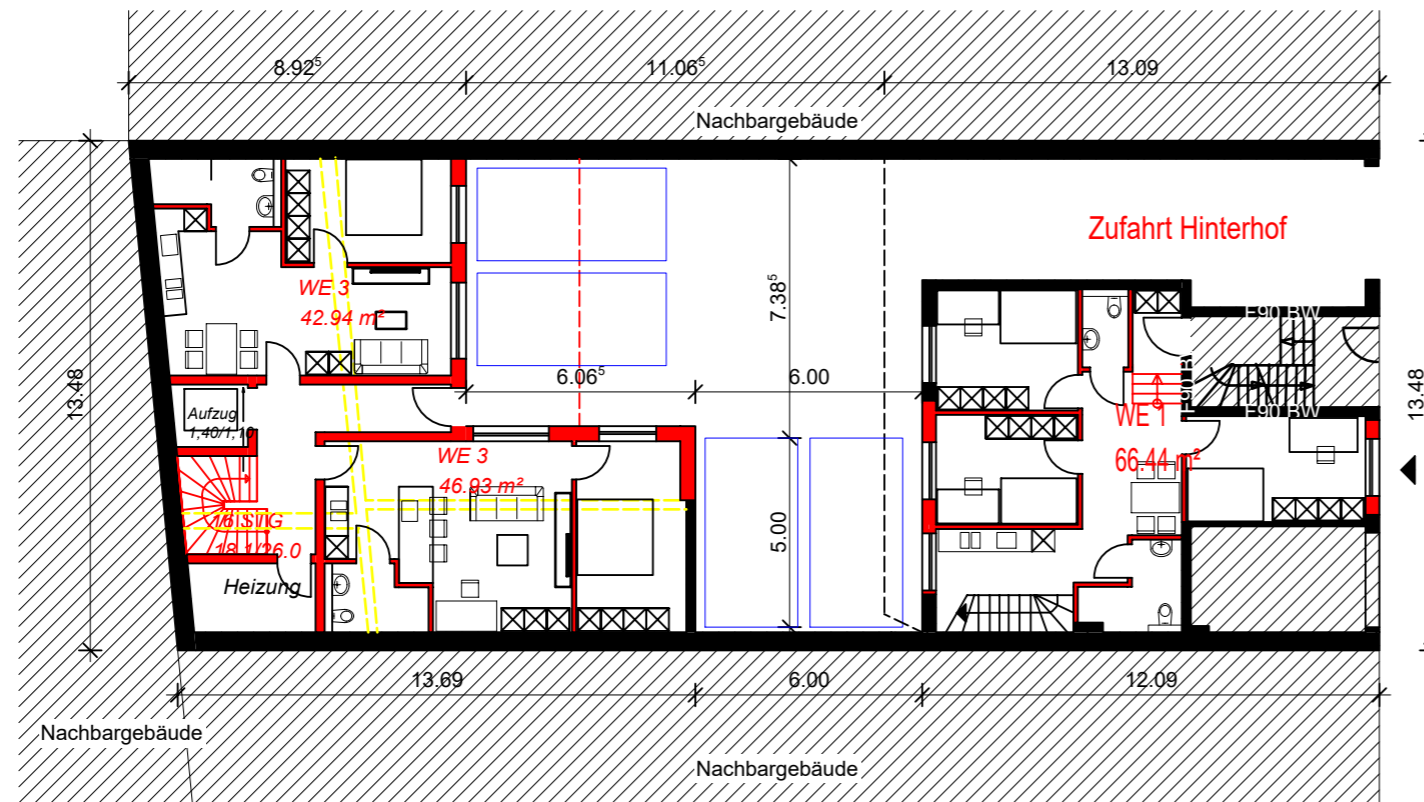

Erdgeschoss

Bauherr:		
Bauvorhaben: Umbau und Erweiterung mit Nutzungsänderung einer KFZ-Werkstatt zu einem Wohngebäude zur Kurzzeitvermietung Behrenstraße 5, Düsseldorf		
Planinhalt: Bauvoranfrage: Grundrisse		
Zeichner BB	Erstellt 06.08.2024	
Maßstab 1:200	Plan-Nr. 7	Proj.-Nr. 000
Gemarkung Flingern	Flur 25	Flurstück 103