



Anmerkung:  
ZEICHNUNGEN SIND URHEBERRECHTLICH GESCHÜTZT  
UND DÜRFEN NICHT WEITERGEGEBEN WERDEN!

- Legende:**
- Trockenbau
  - Dämmung (weich)
  - Dämmung (hart)
  - Glastrennwände
  - Verglasung (außen)
  - Paneel
  - Beton, bewehrt
  - ext. Dachbegrünung
  - Abbruch
  - Neubau

Index	Datum	Änderungen	Name

**Bauherr:**  
...

..... Datum ..... Unterschrift

**Planung:**  
...


..... Datum ..... Unterschrift

**Inhalt** Grundriss / Dachaufsicht


**Maßstab** 1:100

**Projekt** Errichtung eines Gebrauchtwagen-Pavillons und Abriss des Bestandspavillons Höherweg 85 in 40233 Düsseldorf

<b>Format</b> DIN A2	<b>Datum</b> 19.12.2024	<b>Inhaltsnummer</b> 400 + 401	<b>Blattnummer</b> Blatt 1	<b>Projektnummer</b>	<b>053</b>
----------------------	-------------------------	--------------------------------	----------------------------	----------------------	------------

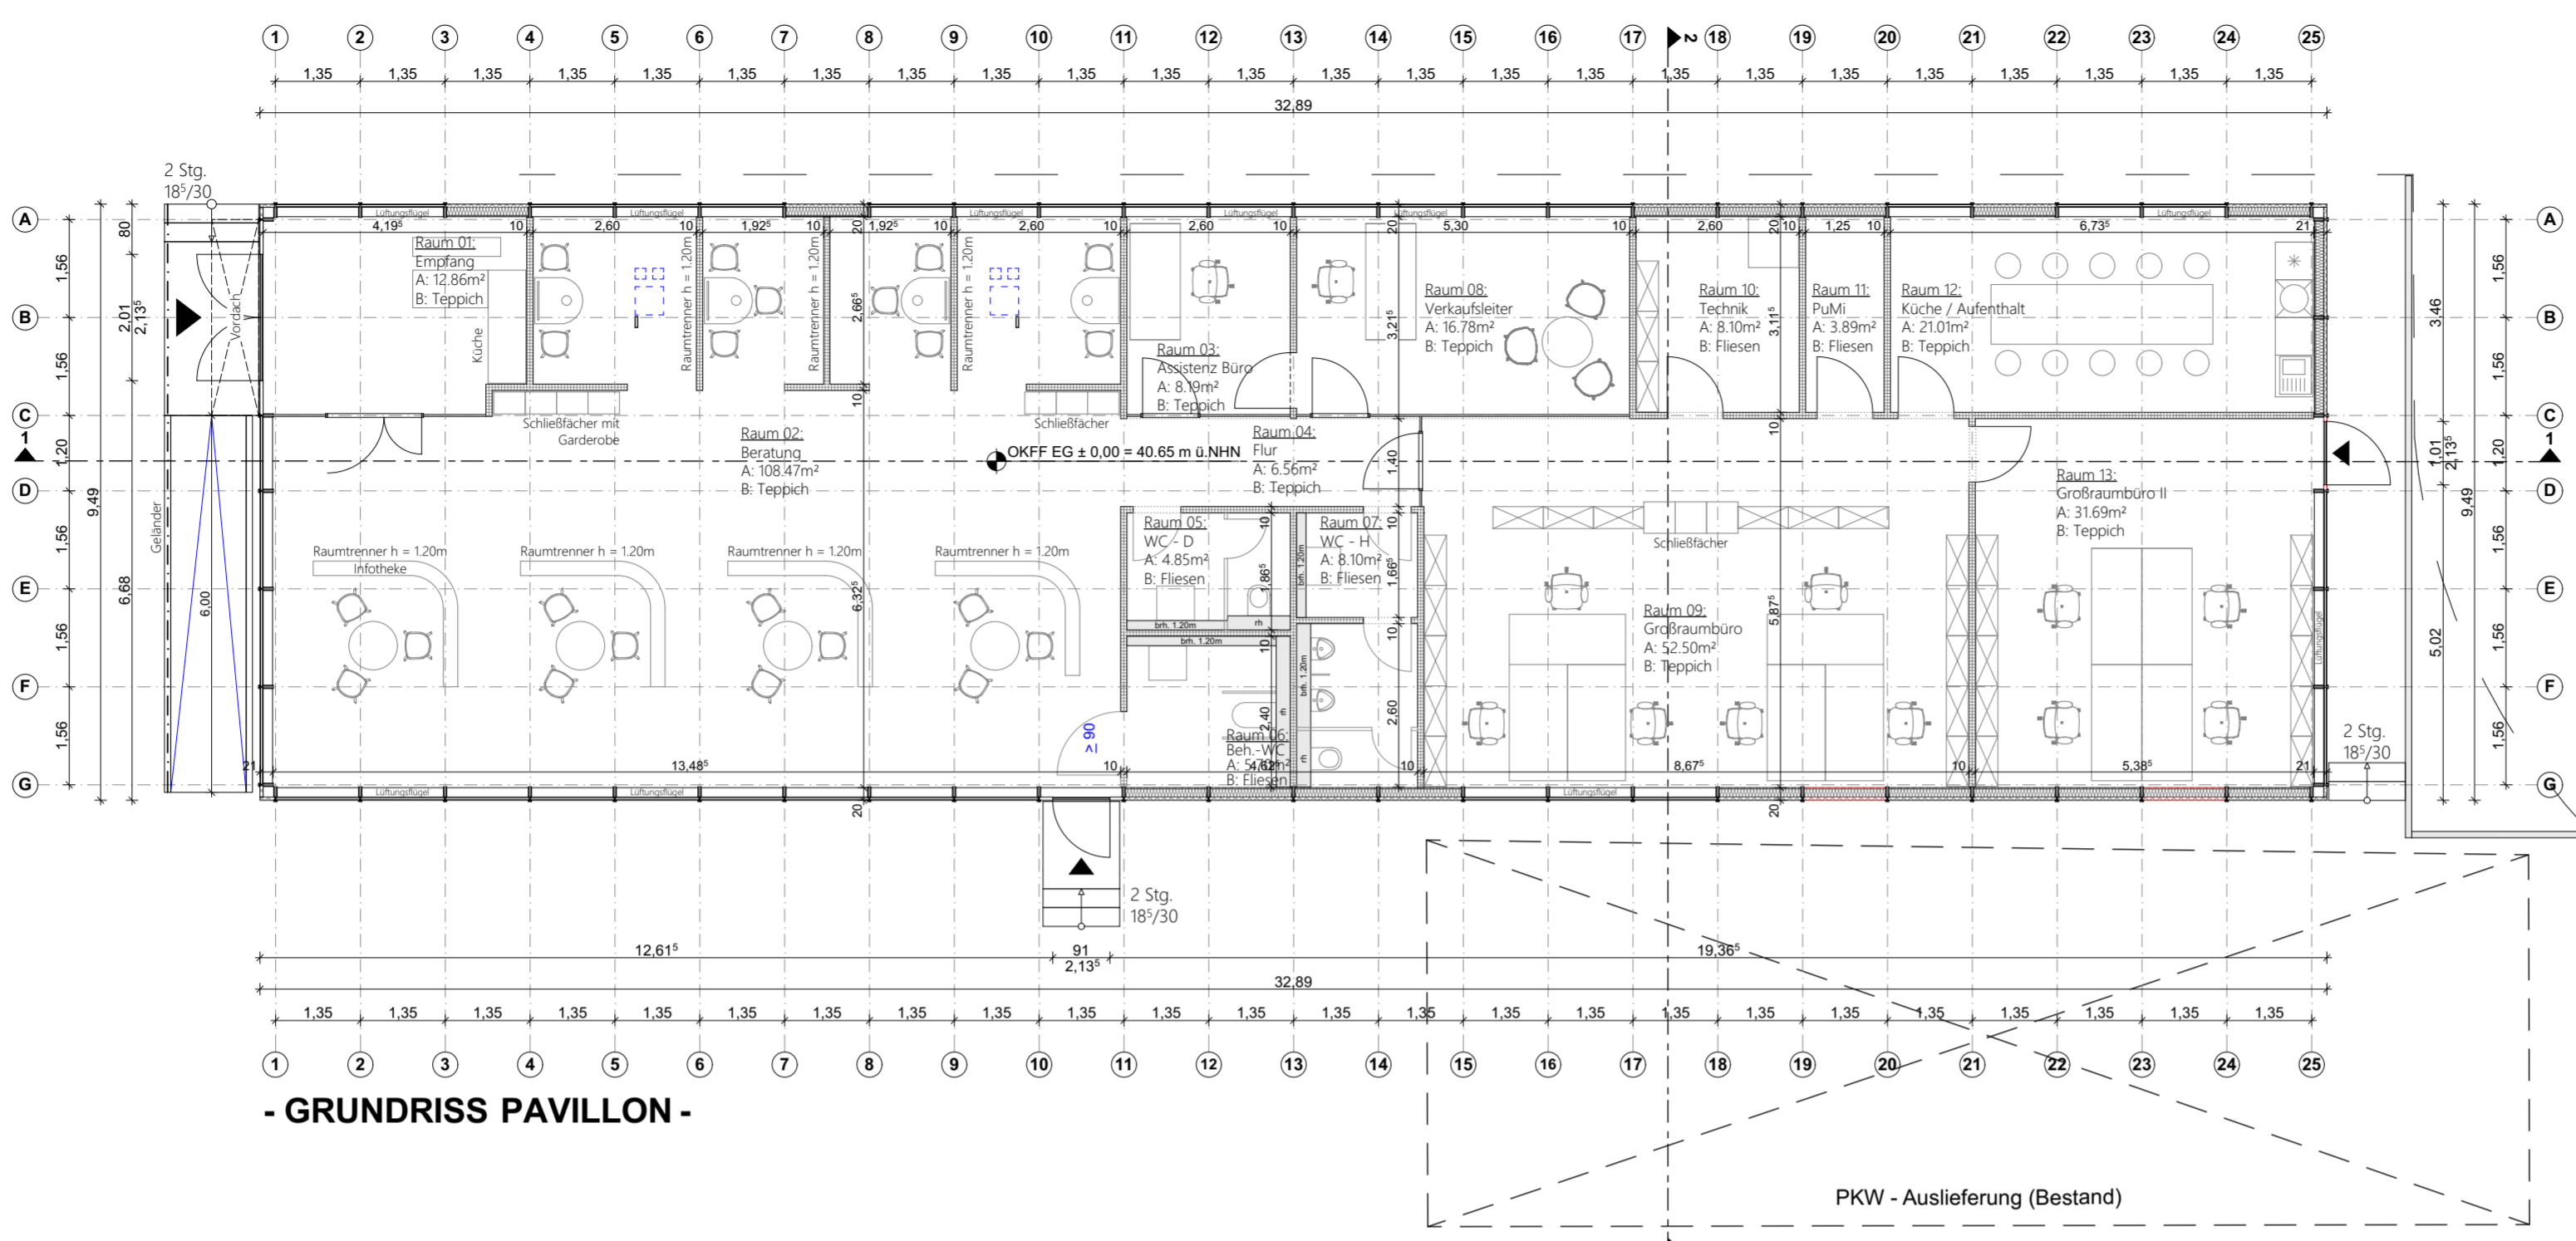

**- GRUNDRISS PAVILLON -**

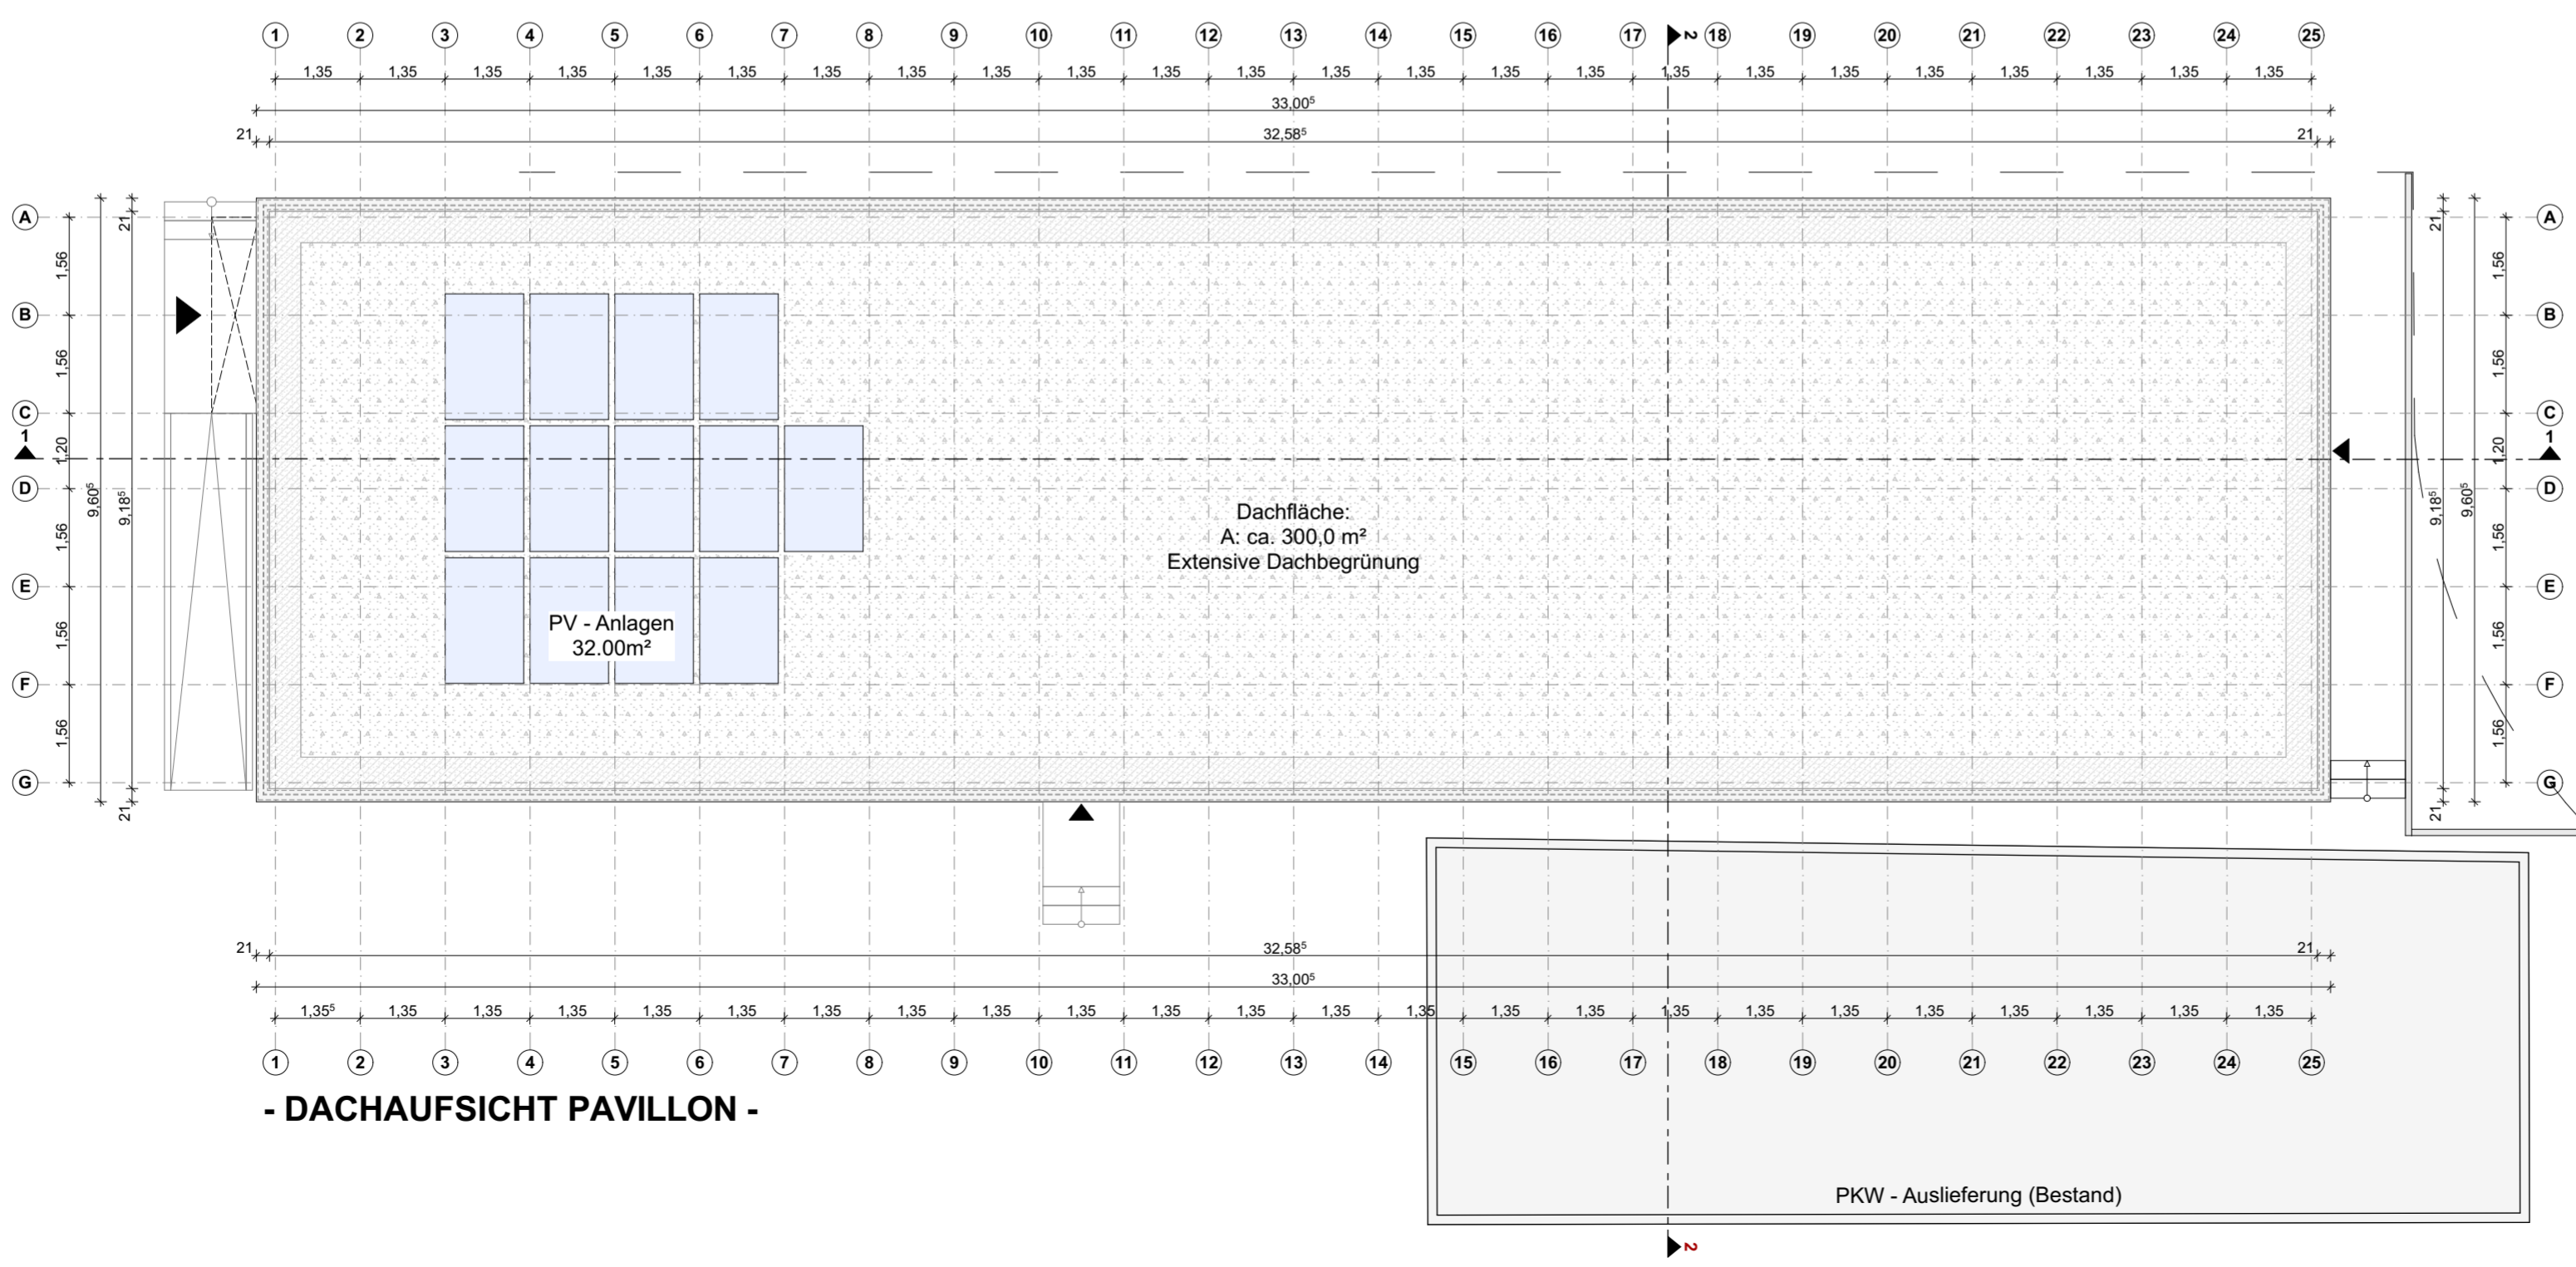

**- DACHAUFSICHT PAVILLON -**

