


- Fahrbahn (Vollausbau)
- Fahrbahn (Deckensanierung)
- Mischfläche
- Parkfäche/Ladezone/Busbucht/Inselkopf
- Gehweg
- Radweg
- gem. Rad- und Gehweg
- Furteinfärbung
- Grünfläche
- Straßenbahn
- Gewässer / Entwässerungsmulde
- Böschung Damm
- Böschung Einschnitt
- Rasengittersteine, Sickerpflaster
- wassergebundene Decke
- Natursteinpflaster
- Gebäude, Bestand
- Gebäude, Planung
- Abbruch
- Wartefläche Bushaltestelle - Lageplan
- Wartefläche Bushaltestelle - Detailplan
- taktiles Element - Noppenplatte
- taktiles Element - Rippenplatte
- Einbahnstraße, Bestand + Planung
- Verkehrszeichen, Bestand
- Verkehrszeichen, Planung
- Kanalschacht, Bestand + Planung
- Grundwassermessstelle, Best. + Plan.
- Gasschieber, unterflur, Best. + Plan.
- Wasserschieber, unterflur, Best. + Plan.
- Hydrant, überflur, Bestand + Planung
- Hydrant, unterflur, Bestand + Planung
- Kabelkasten, überflur, Best. + Plan.
- Kabelkasten, unterflur, Best. + Plan.
- Straßenablauf 30/50, Planung
- Straßenablauf 50/50, Planung
- Umformer, Bestand + Planung
- Leitungsmast, Bestand + Planung
- Telekommunikationsmast, Best. + Plan.
- Fahrleitungsmast, Bestand + Planung
- Liifalsäule, Bestand + Planung
- Denkmal, Bestand + Planung
- Telefonhäuschen, Bestand + Planung
- Telefonsäule, Bestand + Planung
- Feuermelder, Bestand + Planung
- Polizeirufsäule, Unfallmelde, Bestand + Planung
- Uhr, Bestand + Planung
- Springbrunnen, Bestand + Planung
- Poller / Pfosten, fest, Best. + Planung
- Poller versenkbar, Bestand + Planung
- Steckpfosten, Bestand + Planung
- Steckhülse, Bestand + Planung
- Betonpoller, Bestand + Planung
- Pfosten mit Kette, Bestand
- Fließrichtungspfeil
- Pfosten mit Kette, Planung
- Beleuchtung, Bestand + Planung
- Hängebeleuchtung, Best. + Planung
- Briefkasten, Bestand + Planung
- Hecke, Bestand
- Hecke, Planung
- Baum, Bestand
- Baum, Planung
- Baum, entfällt
- Deckenhöhe, Bestand
- Deckenhöhe, Planung
- rechtsv. Geländehöhe aus B-Plan
- Müllcontainer, Bestand + Planung
- Wertstoffcontainer, Best. + Planung
- Altglascontainer, alte Version, Best.
- Wertstoffcontainer, unterflur, Bestand
- Altkleidercontainer, Best. + Planung
- Grundstückszufahrt, Best. + Planung
- Hauseingang, Bestand + Planung
- WC-Anlage, Bestand + Planung
- Tankstelle, Bestand
- Straßen- / Stadtbahnhaltestelle, B. + P.
- Bushaltestelle, Bestand + Planung
- Wartehalle, Bestand + Planung
- Park- / Straßenbank, Best. + Planung
- Fahrradständer, Typ VRR, Best. + Plan.
- Fahrradständer, Typ Anlehnbügel, B. + P.
- Fahrradständer, Typ Haarnadel, B. + P.
- Fahrradsymbol
- Parkstand, Bestand + Planung
- Parkplatz, Bestand + Planung
- Ssteuergerät, LZA, Bestand + Planung
- Fahrzeugsignal, Bestand + Planung
- Fußgängersignal, Bestand + Planung
- Radfahrersignal, Bestand + Planung
- Geschwindigkeits- / Blinksignal, B. + P.
- Bahnsignal, Bestand + Planung
- Signalmast, Bestand + Planung
- RBG/RBG Fahrkartenaufomat, Best. + Planung
- Straßenbegrenzungslinie, rechtsv.
- Straßenbegrenzungslinie, Planung
- Flurstücksgrenze
- Ausbaugrenze
- Mauer, Stützwand, Bestand + Planung
- Lärmschutzwand, Bestand + Planung
- Dreiecksplatten s/w, Bestand + Planung
- Schutzplanke, Bestand + Planung
- Zaun, Bestand + Planung
- Spritzschutzwand, Bestand + Planung
- Geländer, Bestand + Planung
- Abgesenkter Bordstein, Planung
- Tiefbordstein, Planung
- MW-Kanal, Bestand
- TW-Kanal, Bestand
- Strom, Bestand
- Beleuchtung, Bestand

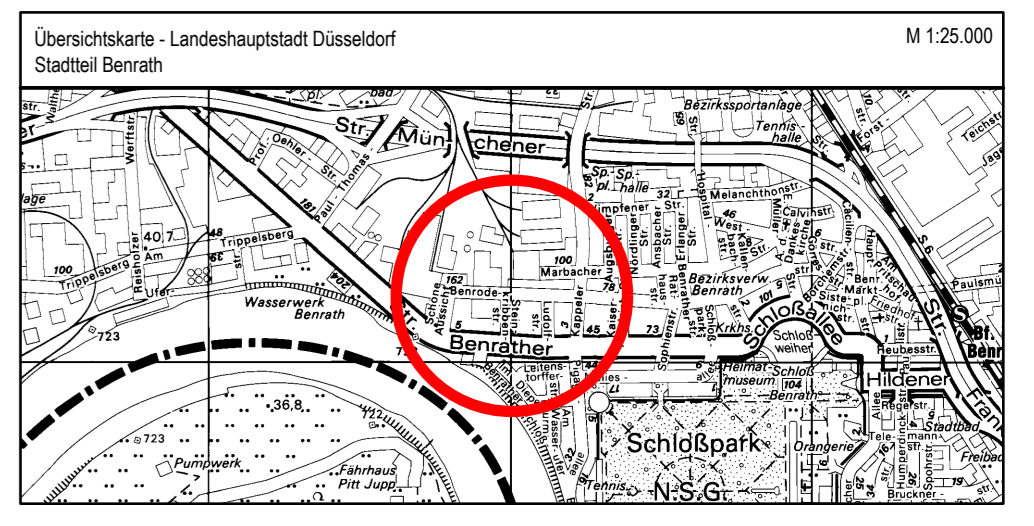

Lagebezugssystem: ETRS89

Höhenbezugssystem: Benutzte Höhenbunden: (NN-Höhen, HST10)  
 67: 42.8042m ü.NN (Benrather Schloßallee 28a, Autohaus)  
 1830: 42.4167m ü.NN (Benroderstraße 112)  
 1832: 41.7600m ü.NN (Kaiser-Friedrich-Straße 23)

Angabe der Änderung		Paraph	Datum
<b>Bürger Bau- und Projektmanagement GmbH</b> Henkelstraße 164 40589 Düsseldorf			
		Name	Datum
		Bearb.	CW 03.07.25
<b>CZOCK INGENIEURE</b> PLANUNGSGESELLSCHAFT MBH VERKEHRSANLAGEN + INGENIEURBAUWERKE FREIANLAGEN + TECHNISCHE INFRASTRUKTUR		Gez.	KI 30.09.24
		Gepr.	KI 13.03.25

**Marbacher Straße**  
 Schulwegsicherung Schulcampus Benroderstraße  
 Ausführungsplanung - Projektlageplan

**Landeshauptstadt Düsseldorf**  
 Amt für Verkehrsmanagement

VIA Nr. 2024 / 00077		Maßstab: 1 : 100	
PLAN Nr. S 2341 / 104.2 P			
Abt.	Unterschrift	Datum	Landeshauptstadt Düsseldorf Der Oberbürgermeister Amt für Verkehrsmanagement
66/2	gez. Steinweg, Hensel	14.07.2025	Düsseldorf, den 18.07.2025
66/2	gez. Knoch	14.07.2025	
66/3	gez. Mommer	15.07.2025	
66/3	gez. Kentenich, Müller	15.07.2025	
66/4	gez. Schmitz	15.07.2025	
66/402	gez. Groß	15.07.2025	
66/5	gez. Trinks	15.07.2025	
66/6	gez. Poppenberg	17.07.2025	

informiert / beschlossen, BV 9

beschlossen, OVA