


Legende

- Brandwand
- Bauart Brandwand
- feuerbeständige Decke / Wand F90-A
- feuerbeständige Decke / Wand F90-AB
- feuerhemmende Decke / Wand F30-A
- Schnittlinie
- Schallschutz R'w >= 47 dB
- Schallschutz R'w >= 42 dB
- Neubau
- Abbruch

38,28 über NHN = ±0,00 m
Alle Maße örtlich prüfen !

(1) Anpassungen gem. Nachforderungen Bauantrag	13.11.2024 MS
--	---------------

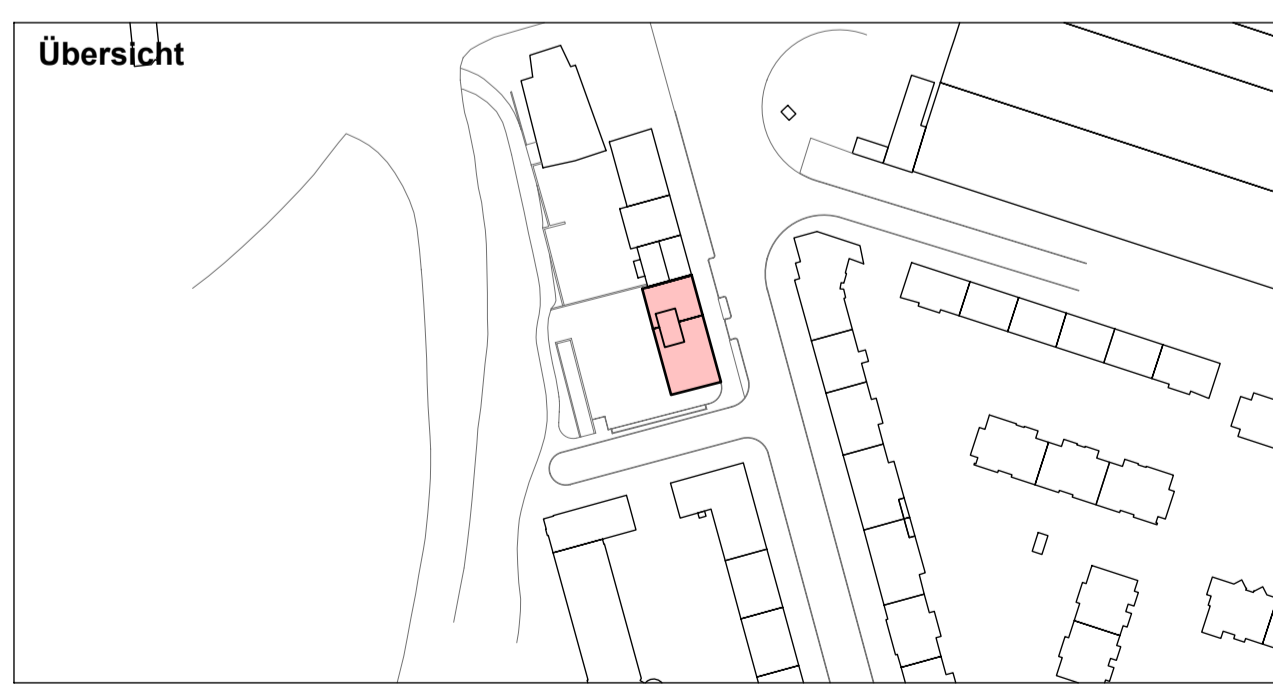

<p>Bauvorhaben Sanierung Bürogebäude Merowingerstraße 111 - 113 40225 Düsseldorf</p> <p>Zeichnungsinhalt Bauantragsplanung Grundriss Ebene U1</p>	Format DIN A1	gezeichnet MS
	Datum 17.09.2024	Maßstab 1:100
		Zeichnungs-Nr. A_U1_BA-A (1)

