


Grundriss 1. Untergeschoss / 1. Untergeschoss M:100

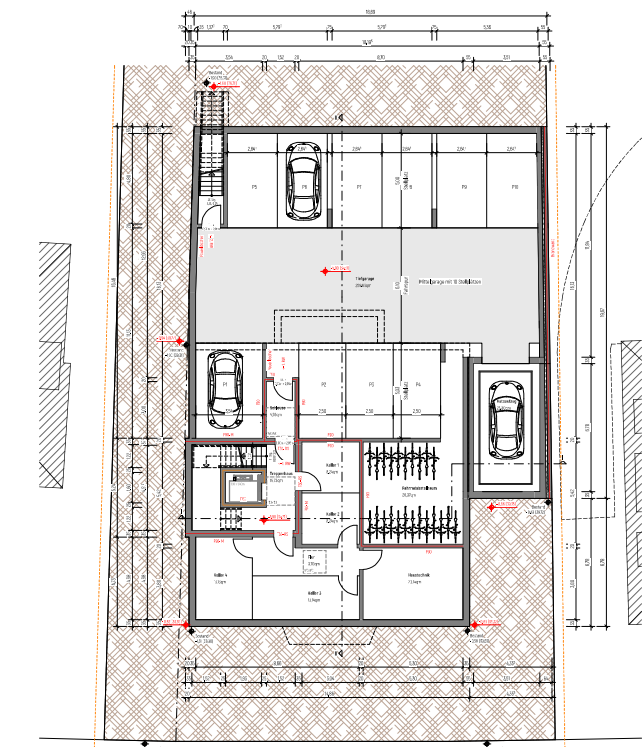

Grundriss 2. Untergeschoss / Tiefgarage M:100

Projekt: Neubau eines  
 Mehrfamilienhauses  
 Hornsstraße 16  
 14289 Brandenfelde  
 Baufert:   
 Inhalt: Grundrisse  
 1. Untergeschoss  
 2. Untergeschoss  
 Projekt-Nr.:   
 Datum: 18.01.2020  
 Projektstatus: Genehmigungsplanung  
 Gezeichnet:   
 Maßstab: 1:100