
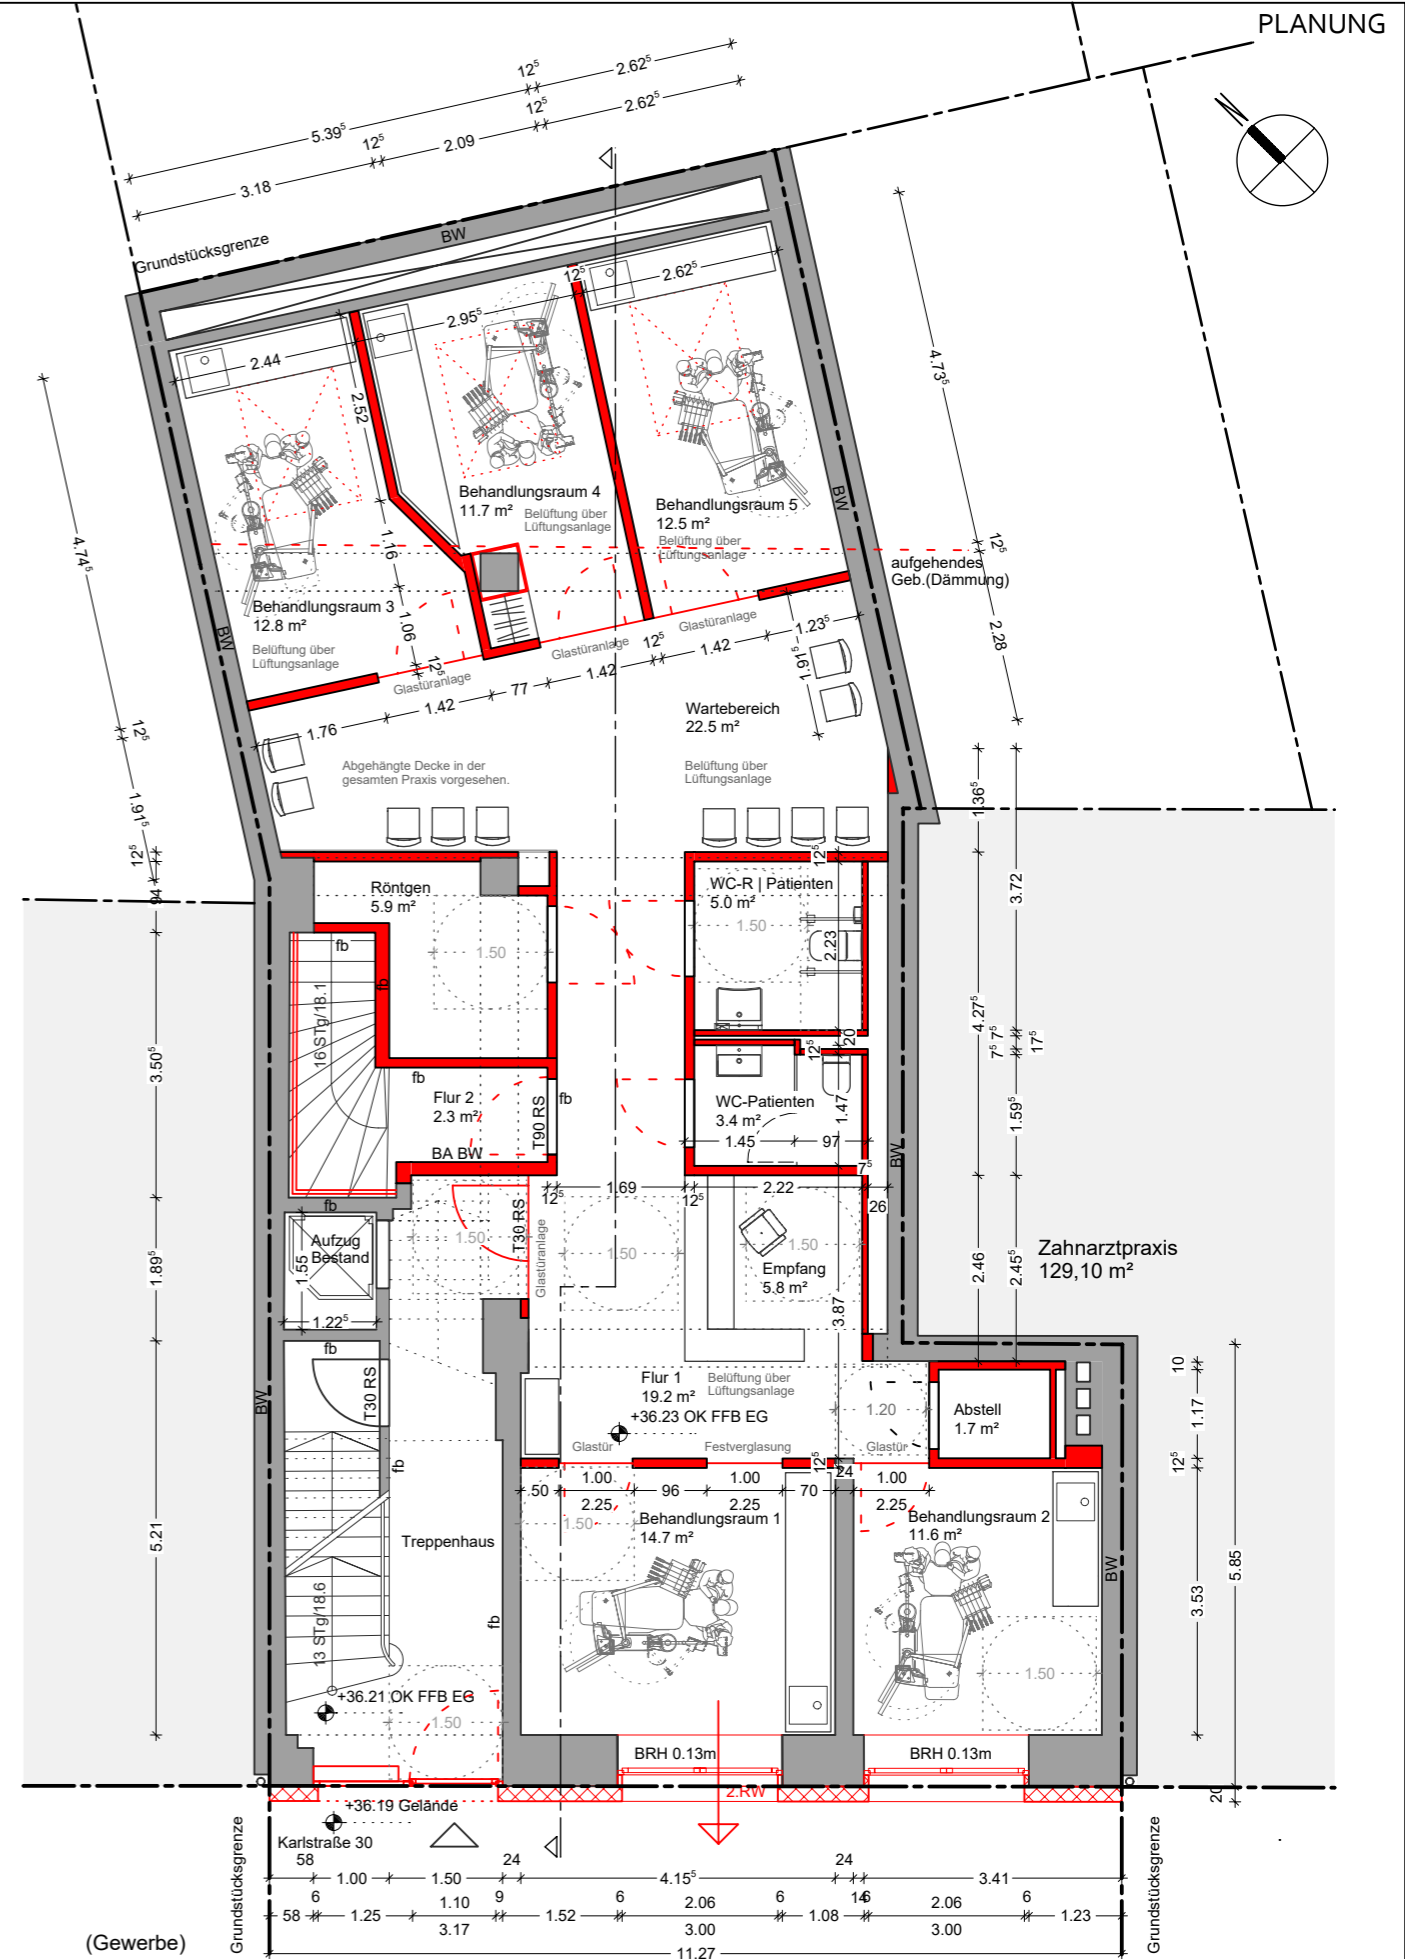


Dieser Plan ist ausschließlich Bestandteil des Bauantrags und stellt keinen Ausführungsplan dar!

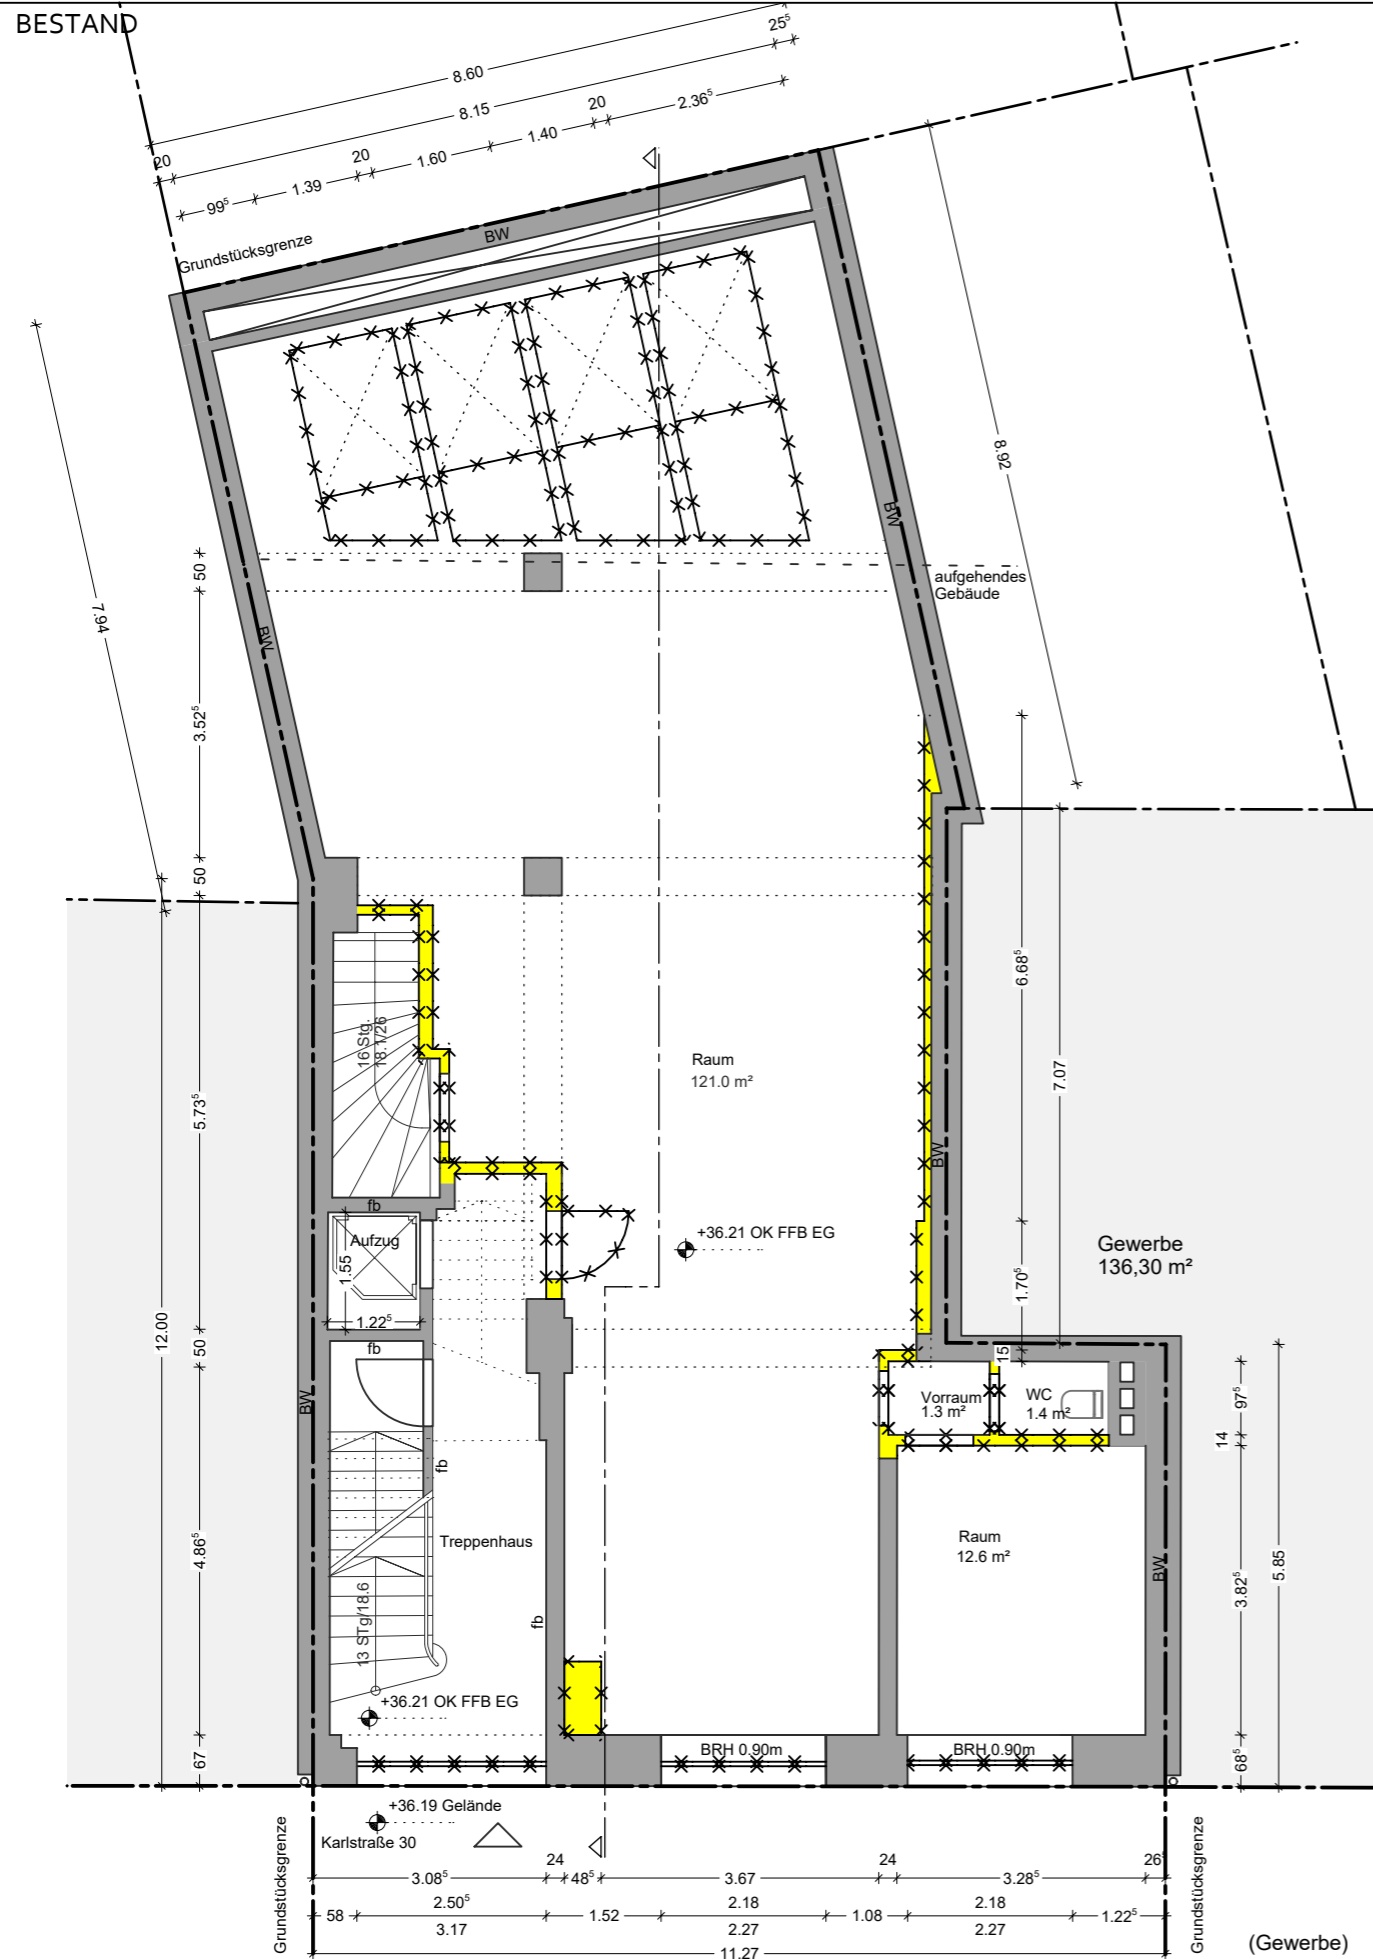

LEGENDE

Keine Änderung der Feuerwiderstandsklassen und der Feuerwiderstandsdauer der Bestandsbauteile.

- fb feuerbeständig
- fh feuerhemmend
- hfh hochfeuerhemmend

- dT dichtschießende Tür
- T30 feuerhemmende Tür
- T30 RS feuerhemmende und dichtschießende Tür

Bestand Abbruch

Neubau
 T90 RS feuerbeständige und dichtschl. Tür
 BA BW in der Bauart Brandwand
 BW Brandwand

Bauherr:

Architekt:

Projekt:

Karlstraße 30 | 40210 Düsseldorf
 Nutzungsänderung
 Wohngebäude mit Gewerbe
 im EG und 1.OG

Planbezeichnung: Grundriss Erdgeschoss

Maßstab: 1:100 LP: 4 Datum: 27.05.2025