
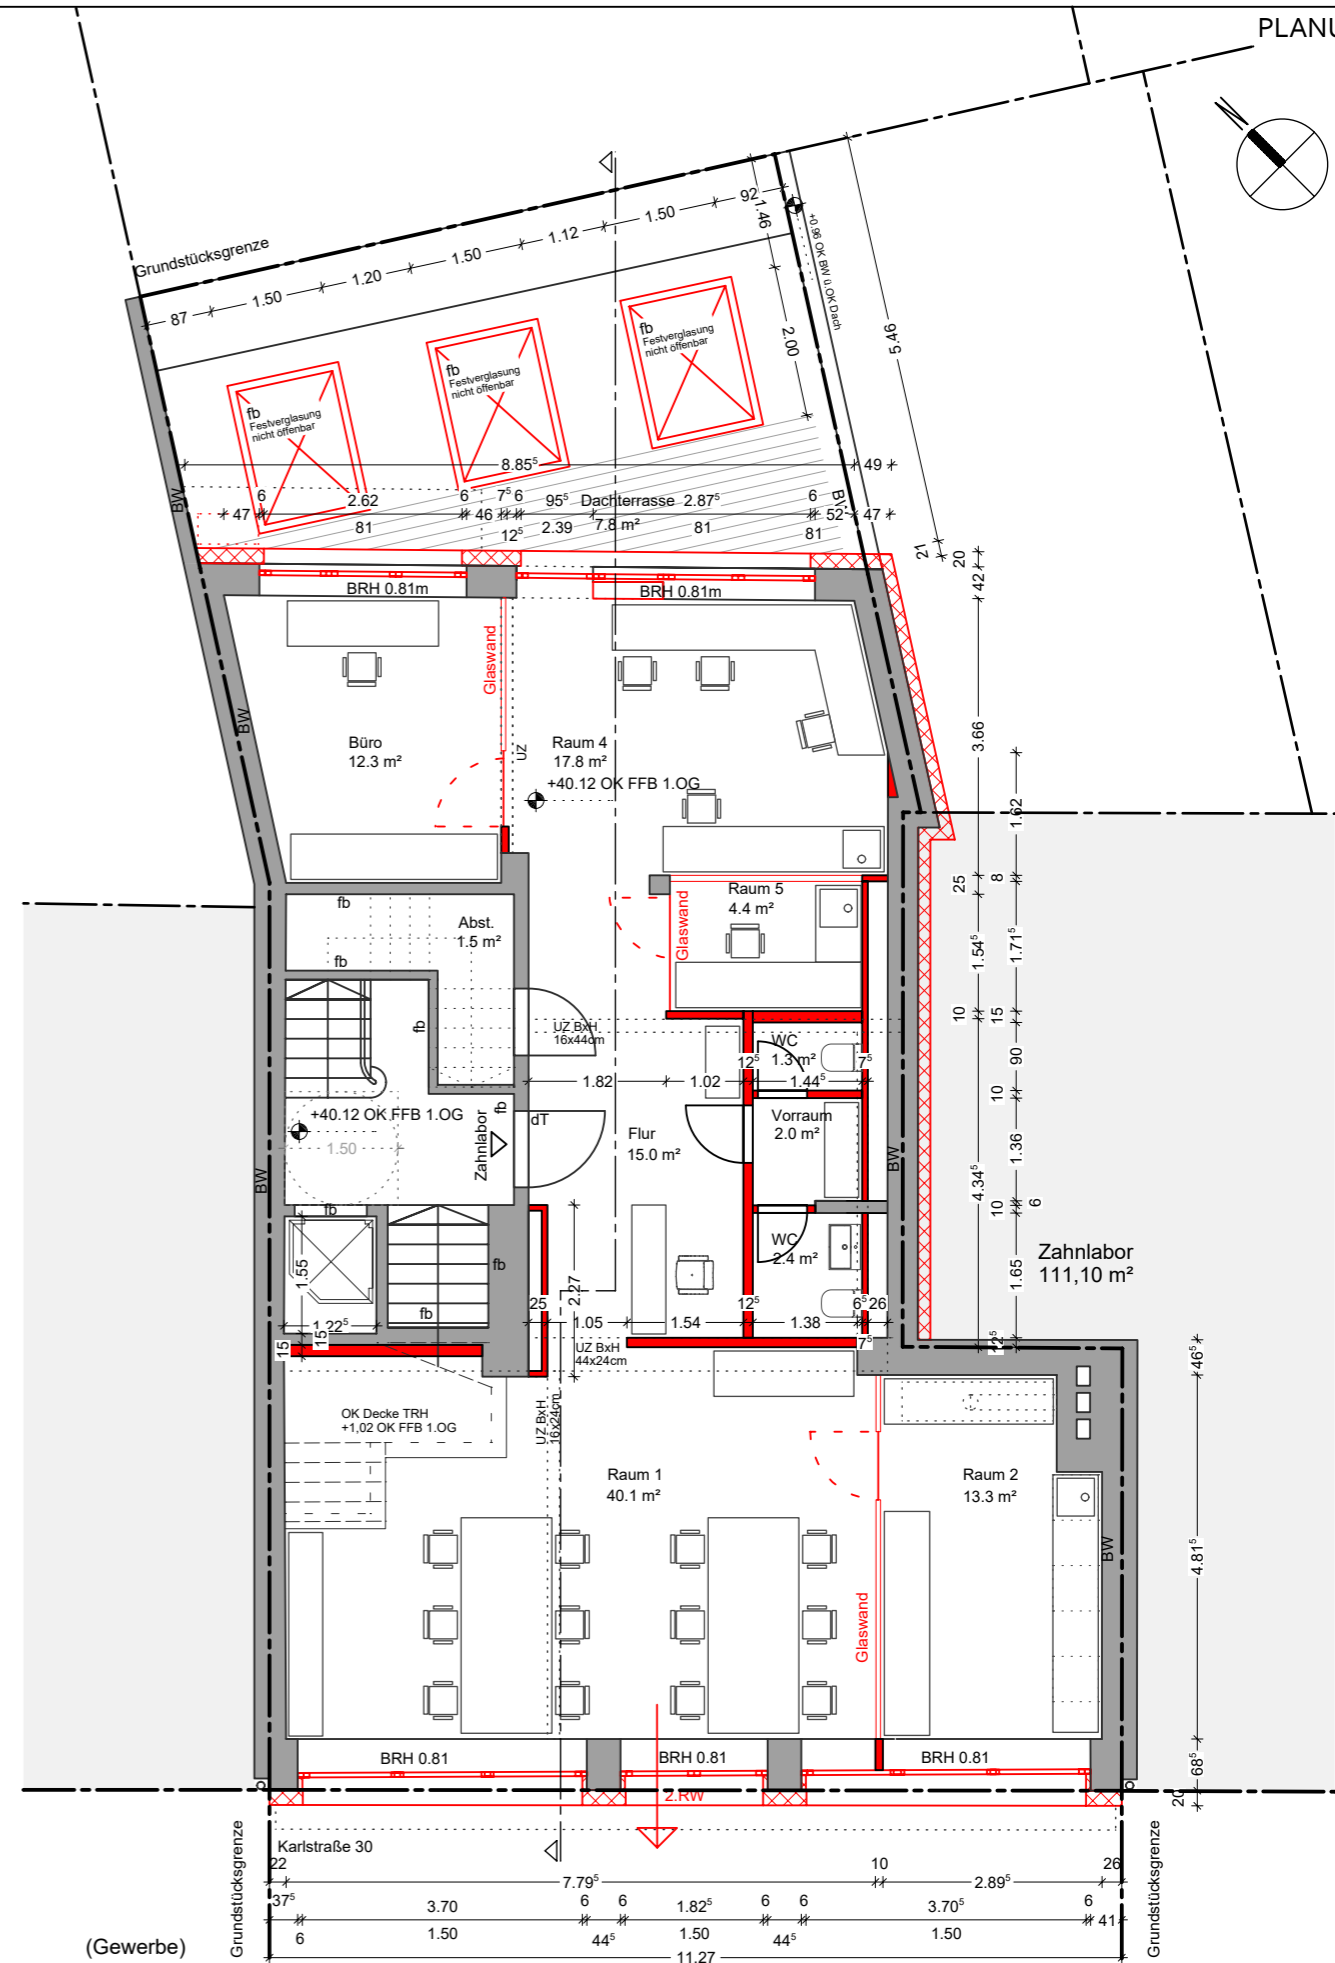


Dieser Plan ist ausschließlich Bestandteil des Bauantrags und stellt keinen Ausführungsplan dar!

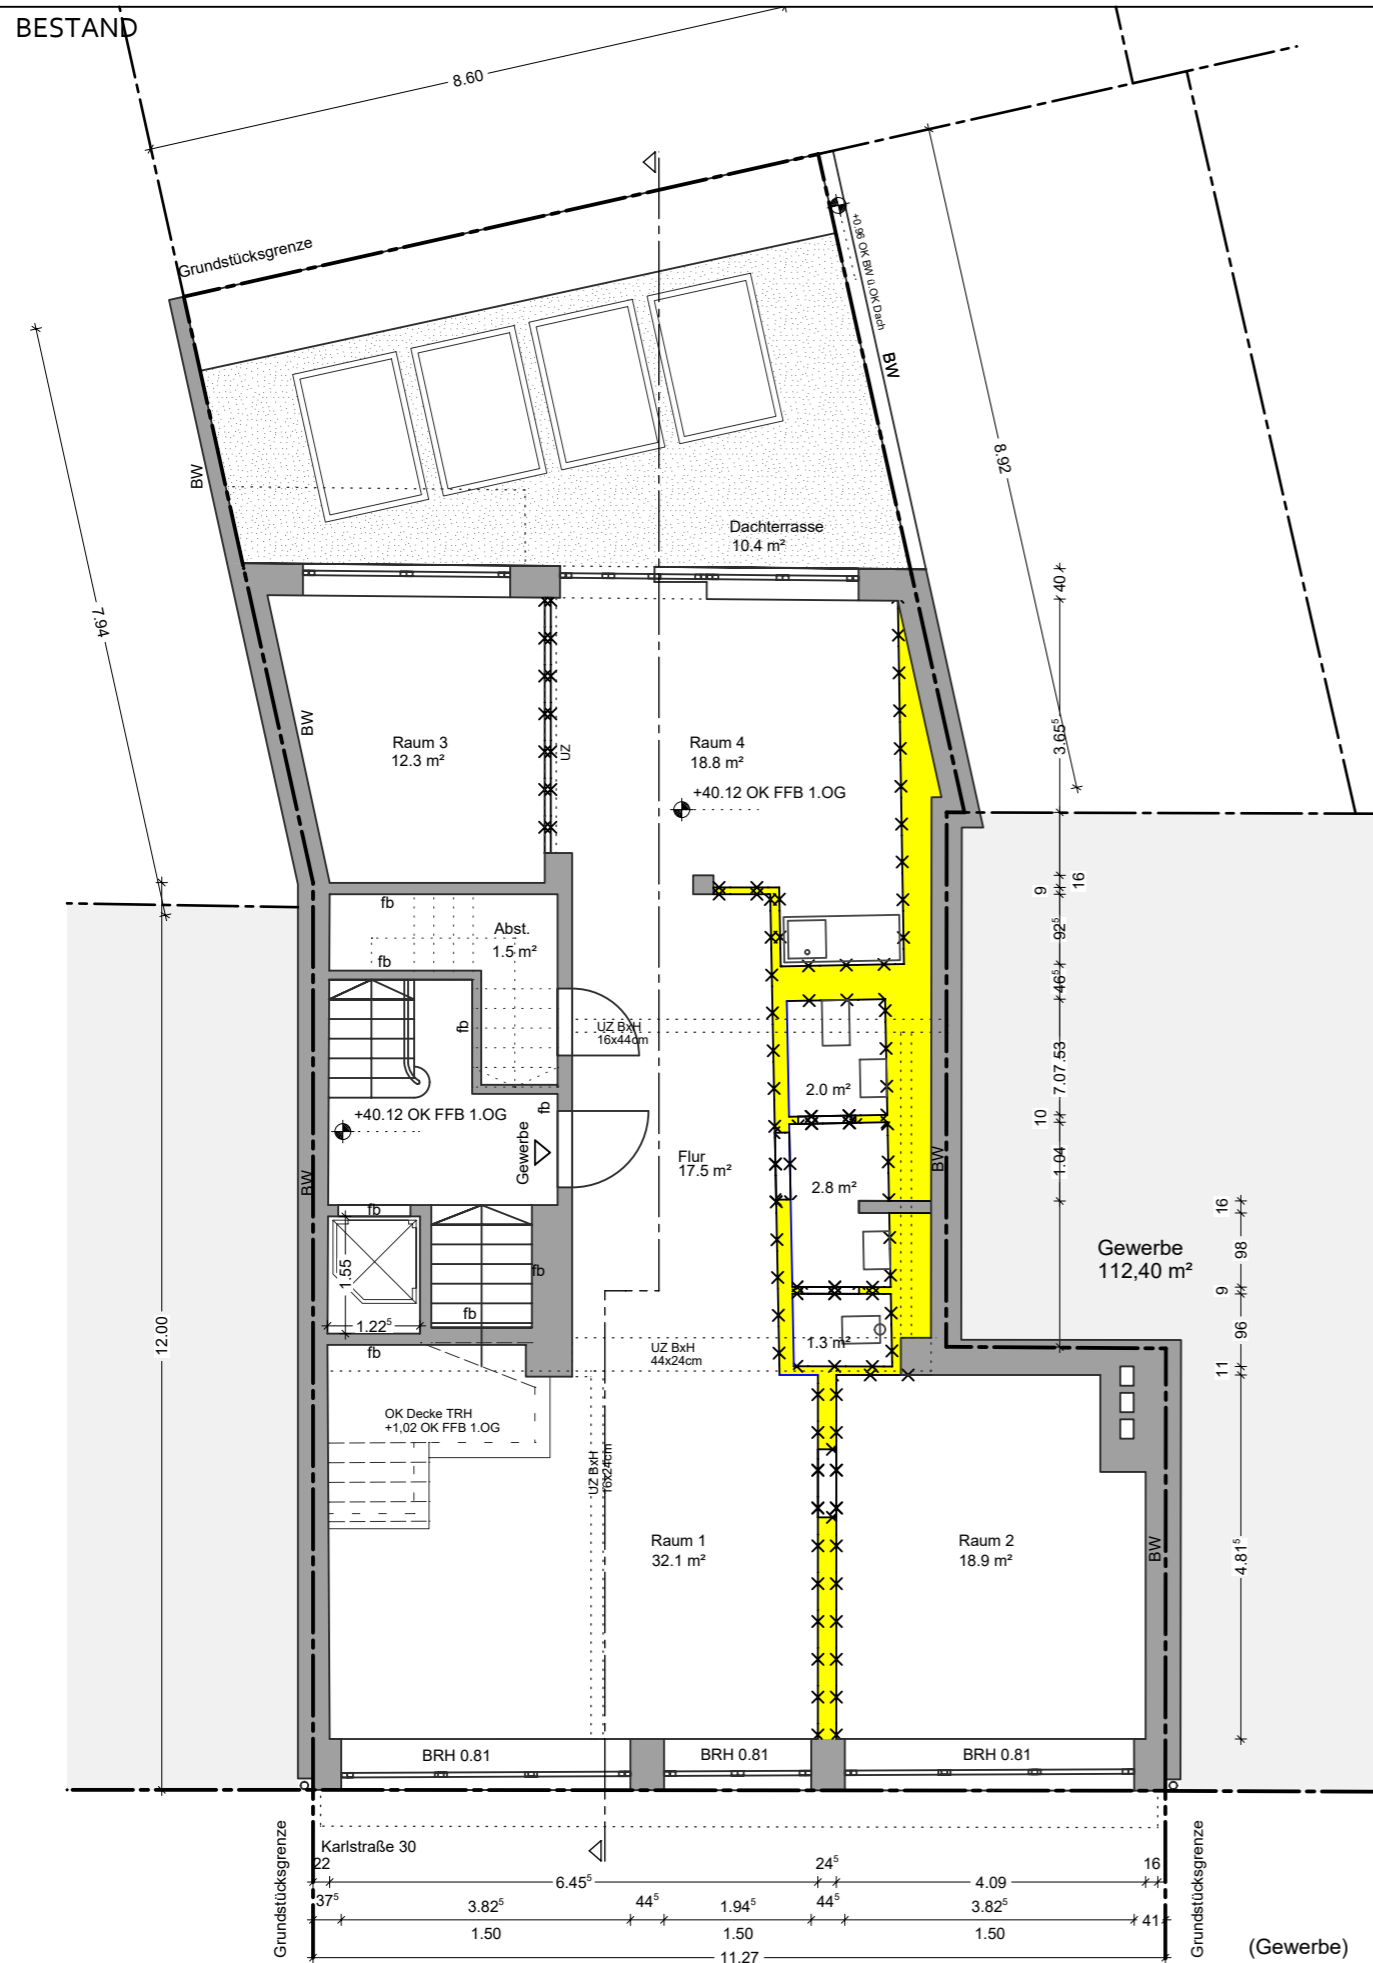

**LEGENDE**

Keine Änderung der Feuerwiderstandsklassen und der Feuerwiderstandsdauer der Bestandsbauteile.

- |         |                  |         |                                       |        |                         |
|---------|------------------|---------|---------------------------------------|--------|-------------------------|
| Bestand |                  | Abbruch |                                       | Neubau |                         |
| fb      | feuerbeständig   | dT      | dichtschießende Tür                   | BA BW  | in der Bauart Brandwand |
| fh      | feuerhemmend     | T30     | feuerhemmende Tür                     | BW     | Brandwand               |
| hfh     | hochfeuerhemmend | T30 RS  | feuerhemmende und dichtschießende Tür |        |                         |

Bauherr:

Architekt:

Projekt:

Karlstraße 30 | 40210 Düsseldorf  
Nutzungsänderung  
Wohngebäude mit Gewerbe  
im EG und 1.OG

Planbezeichnung: Grundriss 1.Obergeschoss

Maßstab: 1:100 LP: 4 Datum: 27.05.2025