



Dieser Plan ist ausschließlich Bestandteil des Bauantrags und stellt keinen Ausführungsplan dar!

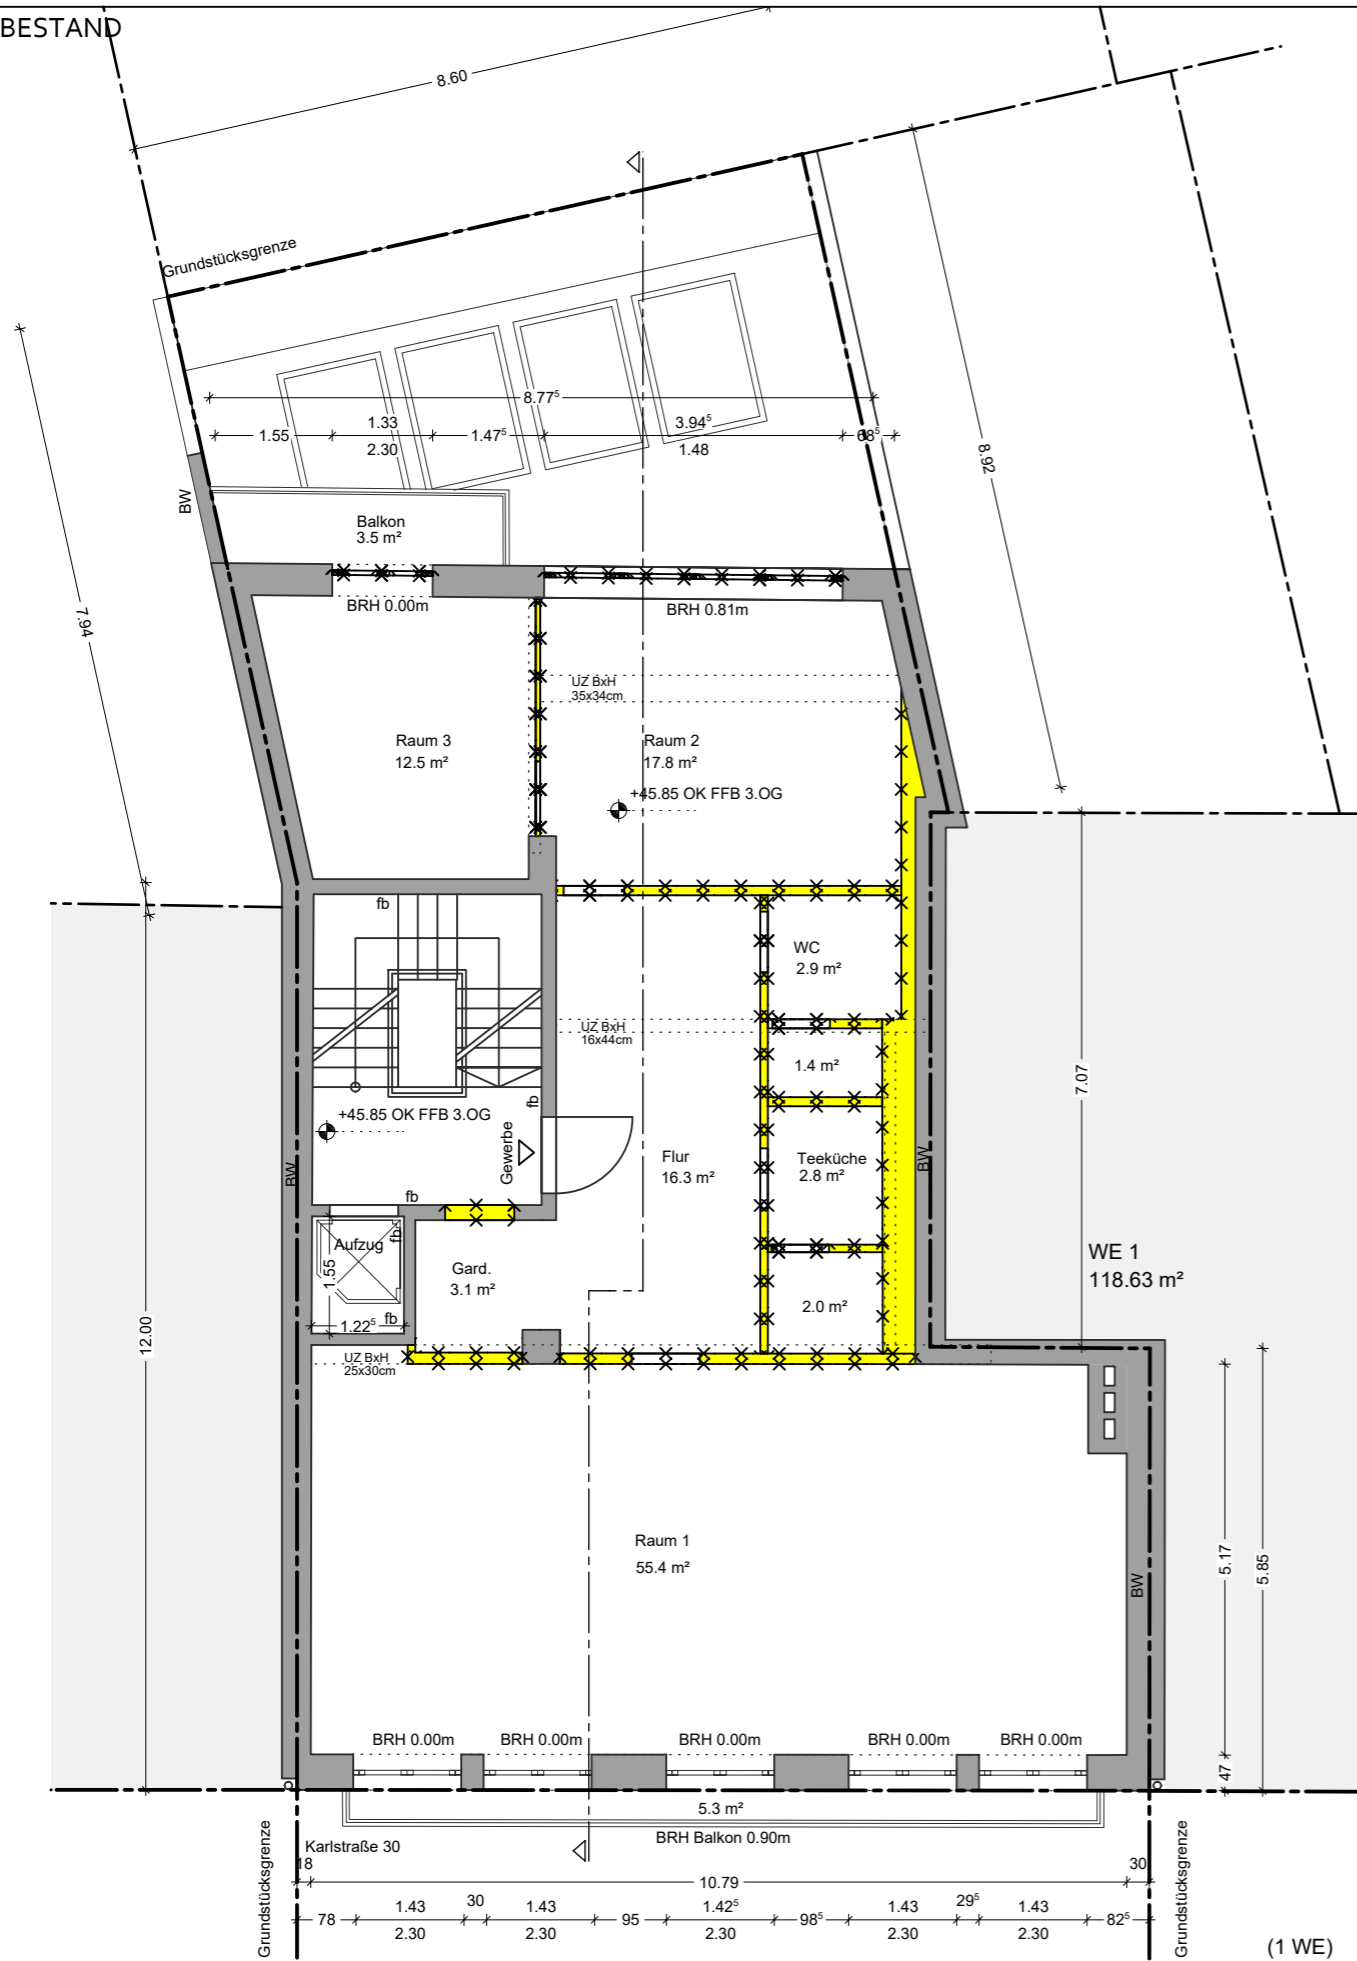

(1 WE)

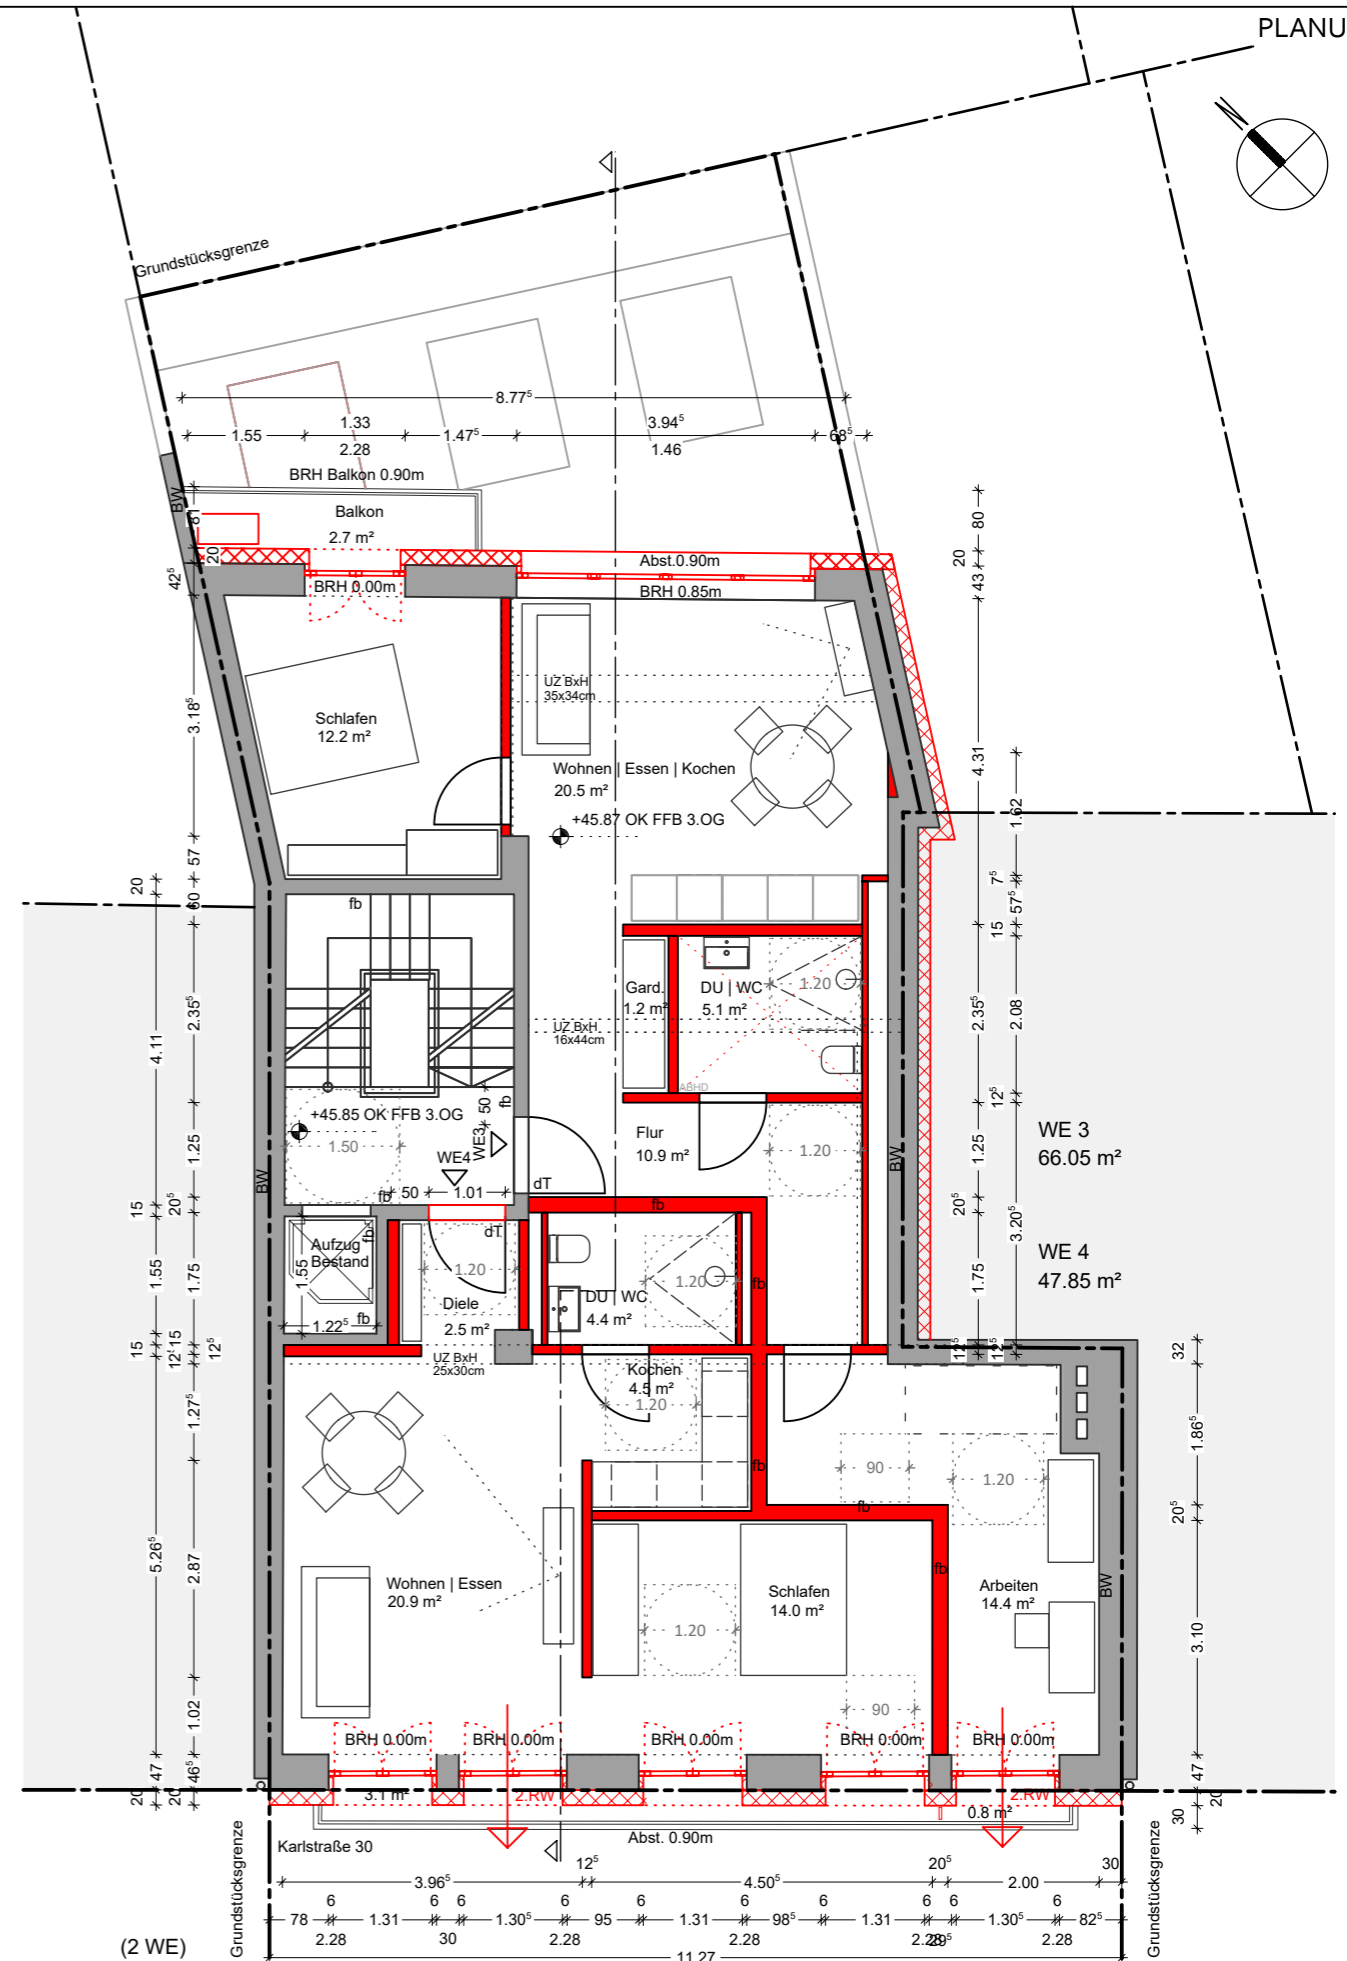

(2 WE)

LEGENDE

Keine Änderung der Feuerwiderstandsklassen und der Feuerwiderstandsdauer der Bestandsbauteile.

- fb feuerbeständig
- fh feuerhemmend
- hfh hochfeuerhemmend
- dT dichtschießende Tür
- T30 feuerhemmende Tür
- T30 RS feuerhemmende und dichtschießende Tür

Bestand



Abbruch



Neubau



BA BW in der Bauart Brandwand
BW Brandwand

Bauherr:

Architekt:

Projekt:

Karlstraße 30 | 40210 Düsseldorf
Nutzungsänderung
Wohngebäude mit Gewerbe
im EG und 1.OG

Planbezeichnung: Grundriss 3.Obergeschoss

Maßstab: 1:100 LP: 4 Datum: 27.05.2025