


Übersichtsplan Ohne Maßstab

| Angabe der Änderung | Paraphe | Datum |
|---------------------|---------|-------|
| | | |
| | | |
| | | |
| | | |
| | | |

Walter-Rathenau-Straße
Einrichtung Halteverbot und Zick-Zack-Markierung
Entwurfsplanung - Lageplan

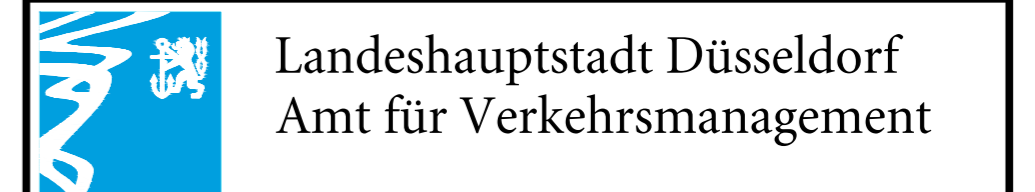

VIA Nr. 2025 / 00142

PLAN Nr. S 3044 / 102 Maßstab: 1 : 250

| Abt. | Unterschrift | Datum | Landeshauptstadt Düsseldorf Der Oberbürgermeister Amt für Verkehrsmanagement Düsseldorf, den 24.09.2025 Amtsleitung, i.A. gez. Metzker |
|--------|-----------------|------------|--|
| 66/2.2 | gez. Isenberg | 03.09.2025 | |
| 66/2.2 | gez. Maetschke | 03.09.2025 | |
| 66/2 | gez. Knoch | 03.09.2025 | |
| 66/5 | gez. Trinks | 19.09.2025 | |
| 66/6 | gez. Poppenburg | 22.09.2025 | |

informiert / beschlossen, BV
beschlossen, OVA