


Grundriss EG mit Küchenplanung

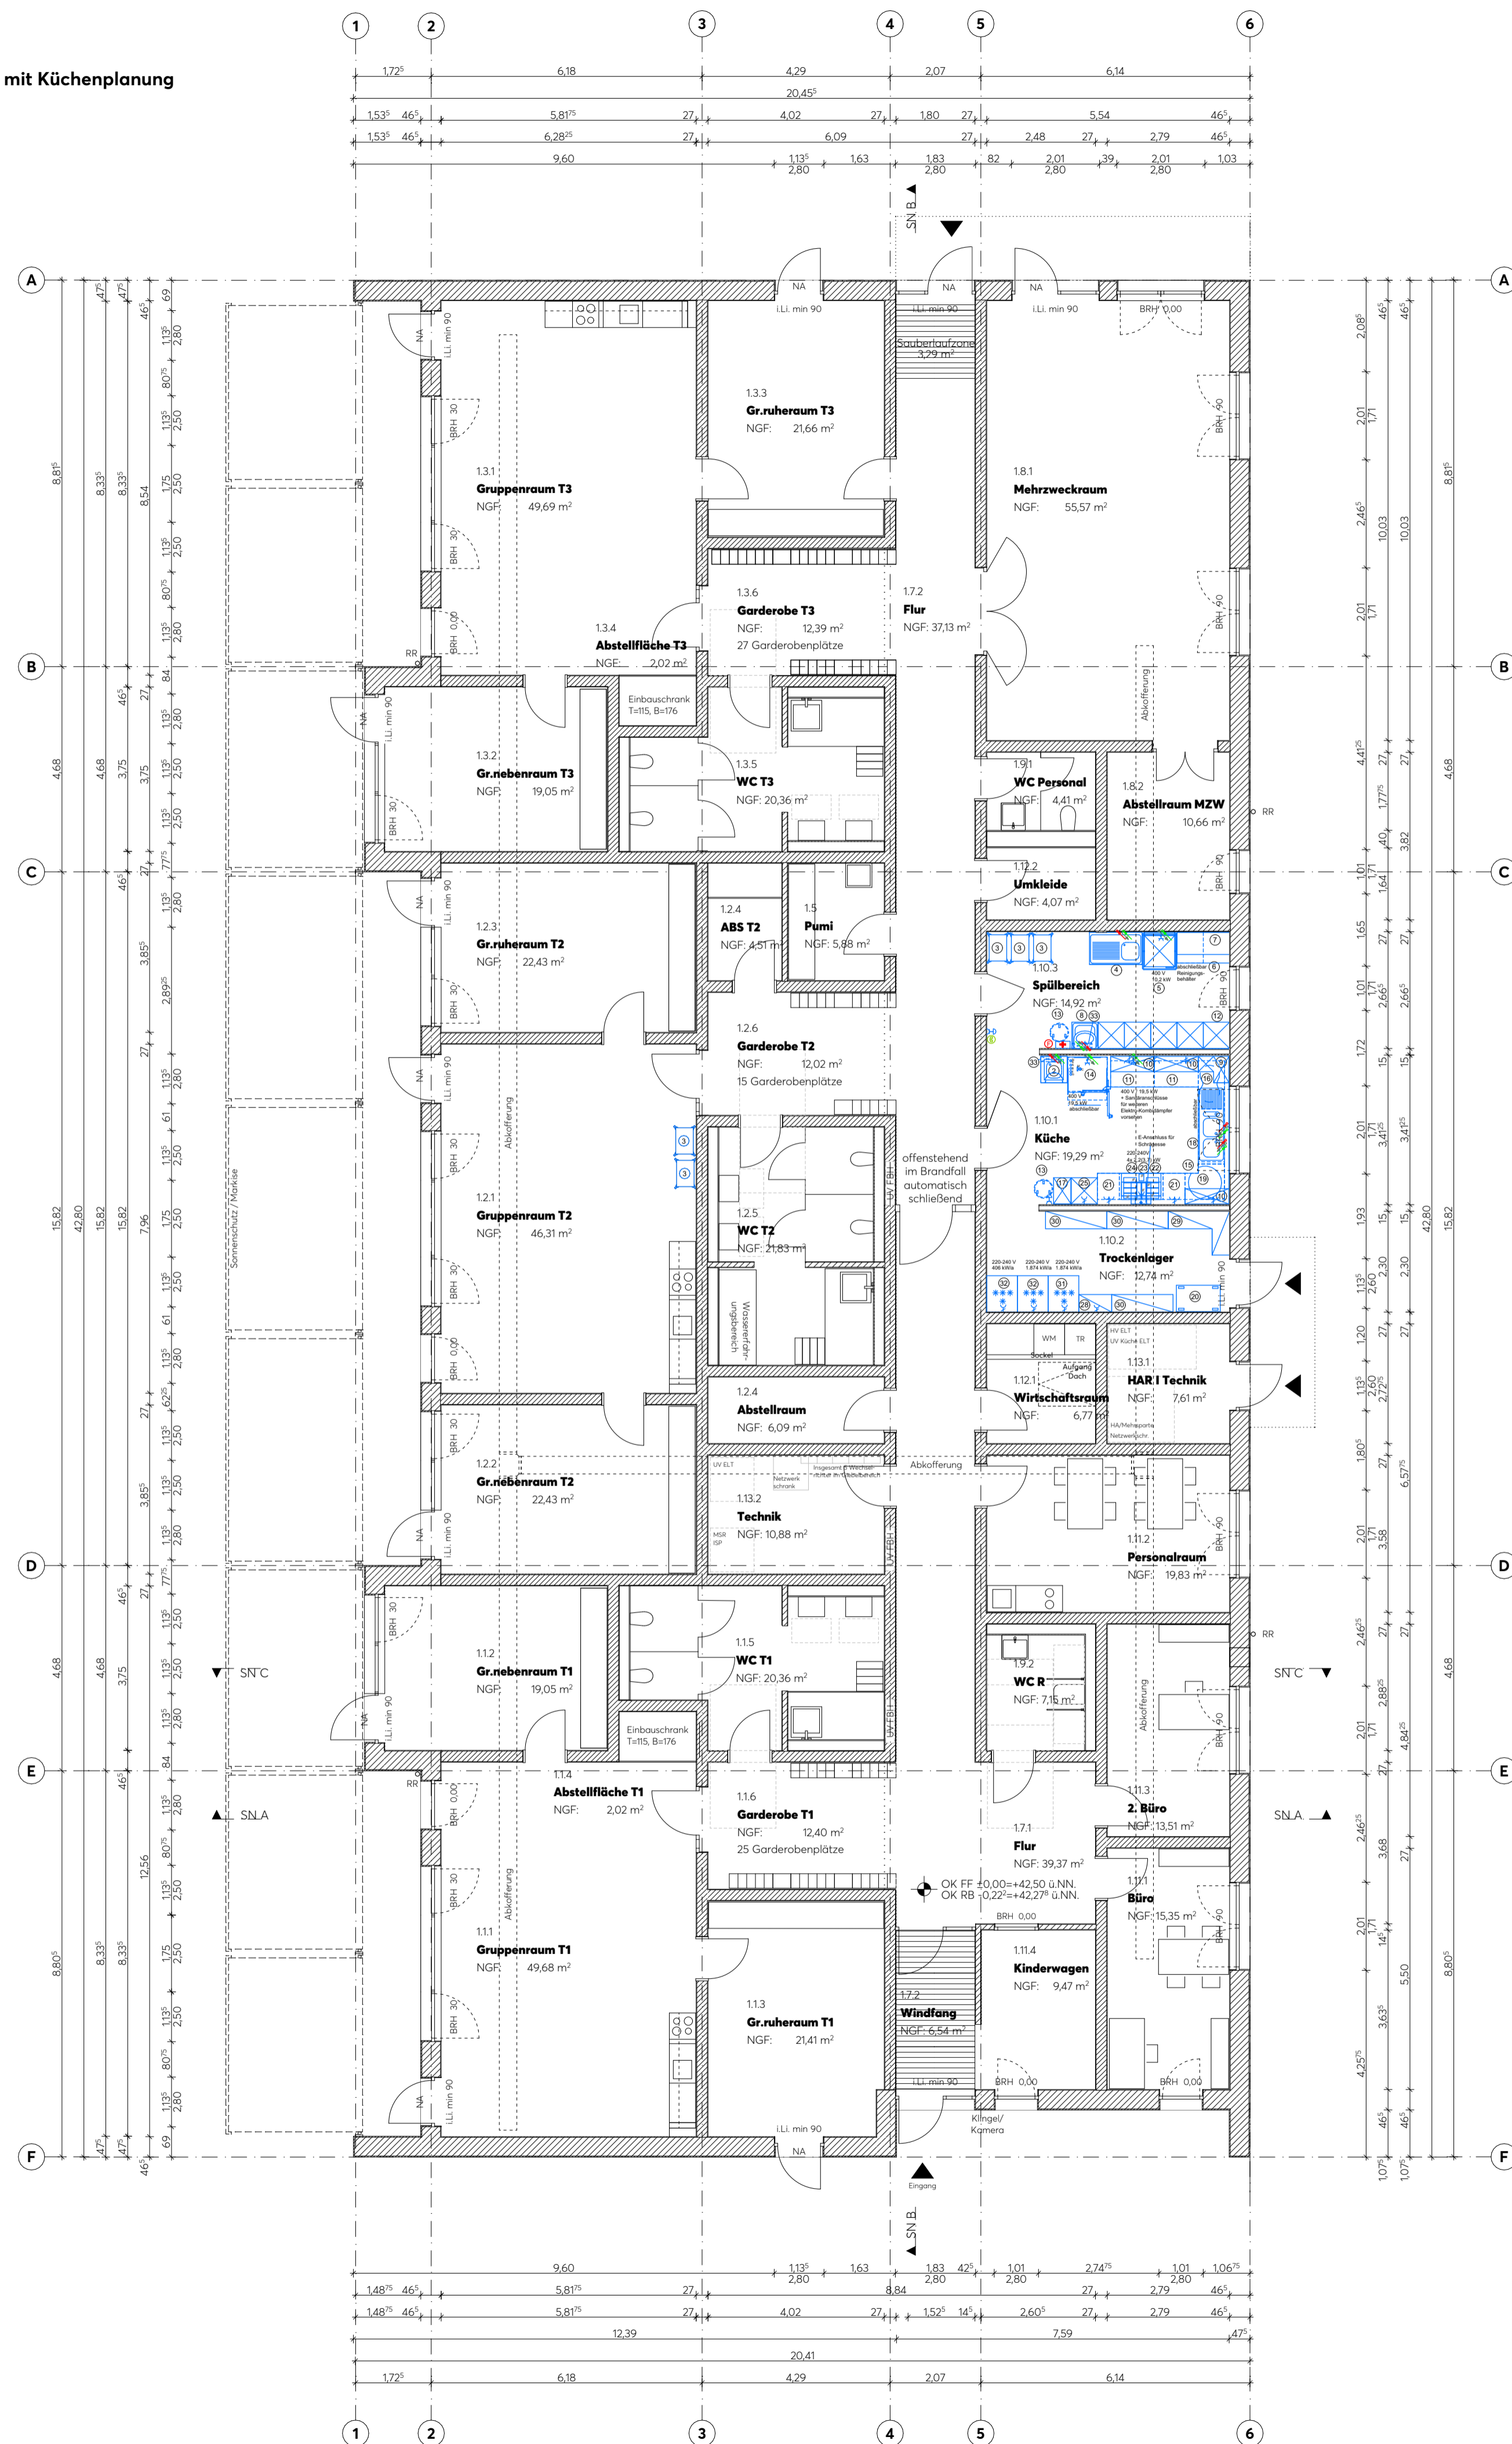

Legende

	Mauerwerk		Schacht nach unten
	Brettschichtholz		Schacht nach oben
	Stahlbeton		Wanddurchbruch (WD)
	Trockenbau, Installationswand		Wandschlitz (WS)
	Abbruch		Decken-/Bodendurchbruch (DD/BD) nach oben
	Gelände Bestand		Decken-/Bodendurchbruch (DD/BD) nach unten
	Gelände Planung		

BGF	Bruttogrundfläche	UK	Unterkante
NGF	Nettogrundfläche	OK	Oberkante
RH	Raumhöhe	UKRD	Unterkante Rohdecke
BRH	Brüstungshöhe von OKFF bis OK Fertigbrüstung	OKRD	Oberkante Rohdecke
RBRH	Brüstungshöhe von OKFF bis OK Rohbrüstung	VK	Vorderkante
	Türhöhen ab OKFF Fensterhöhen ab FBRH	DVS	Rohdeckenversprung
		UZ	Unterzug
		AHD	Abhangendecke
OKFF	Oberkante Fertigfußboden		
OKRB	Oberkante Rohfußboden		
	Höhenunterschied		

Brandschutz

RA	Rauchabzug
NA	Notausgang
RW	Rettungsweg
BBW	Bauart Brandwand
F30-180	Feuerwiderstandskl.
F	Feuerlöscher

weitere Informationen gem. Brandschutzkonzept

Legende Küche / Wilms IngenieurBüro InnenArchitektur / Stand 27.05.2025

	Herdanschlussdose 400 V
	230 V
	400 V
	Doppel-Steckdosen 230 V
	E-Geräteanschluss in Decke
	Notaus
	Nottelefon
	Feuerlöscher
	Verbandskasten
	Spülmaschine, B x T ca. 60 x 60 cm
	Spüle mit Unterschränk mit Tür und Abfallsammler, B x T ca. 60 x 60 cm
	Servierwagen mit GN Besteckbehälter aus Edelstahl zum einhängen H x B x T ca. 89,6 x 69,5 x 49,5 cm
	Zulauf/Abfluss mit Stand Mischbatterie (Brauseanlage mit Auslauf und separatem Absperrhahn), H x B x T ca. 83 x 120 x 73 cm
	Haubenspülmaschine mit integriertem Erhärter, Gelomat E-Complete 3000 oder gleichwertig
	Abflusstisch mit abschließbarer Tür für Reinigungsbehälter, H x B x T ca. 83 x 120 x 70 cm
	Abfalleimer mit passenden Spülmaschinenkörben, B x T ca. 120 x 50 cm
	HWB, Ausgussbecken
	Hängegeschrank, H x B x T ca. 72 x 100/70x 35 cm
	Hängeschrank, H x B x T ca. 72 x 100 x 35 cm
	Unterschrank mit Schubladen und Auszügen, B x T ca. 100 x 60 cm
	Geschirrhochschrank mit 2 Schubkästen und 2 Auszügen, H x B x T ca. 218 x 60 x 60 cm
	Abfallsammler mit Deckel, Edelstahl, fahrbar, 50 l Fassungsvermögen
	Elektro-Kombidämpfer mit Untergestell und Kondensationshaube von Convotherm oder gleichwertig, mit Verschwendetur und Wasserentwässerung
	Arbeitsplatten T 70 cm
	Unterschrank mit Tür und Eckauszug, B x T ca. 110 x 60 cm
	Vertikal-Auszugschrank, H x B x T ca. 218 x 40 x 60 cm
	Spülenunterschrank mit 2 Türen, einer davon abschließbar, B x T ca. 120 x 60 cm
	Eckunterschrank mit Karussell, Innenausbau aus Holz, B x T ca. 100 x 90 cm
	Arbeitswagen, B x T ca. 100 x 60 cm mit Grundboden
	Unterschrank mit Schubladen und Auszügen, B x T ca. 50 x 60 cm
	Induktionskochfeld, Siemens EXPLS/KCIC oder gleichwertig, B x T ca. 90 x 60 cm
	Hochregal, H x B x T ca. 200 x 140 x 40 cm
	Dunstabzugshaube Schrägsäge Siemens LC98KL/P60 oder gleichwertig, B x T ca. 90 x 60 cm
	Unterschrank mit Schubladen und Auszügen, B x T ca. 100 x 60 cm
	Gerätechrank für Mikrowelle und Backofen mit 2 Auszügen, H x B x T ca. 218x 60 x 60 cm
	Backofen Nef B45CR22NO/N70 oder gleichwertig, Einbaugerät
	Mikrowelle, Einbaugerät
	Hochregal, H x B x T ca. 200 x 70 x 40 cm
	Eck-Hochregal, H x B x T ca. 200 x 140/100 x 40 cm
	Hochregal, H x B x T ca. 200 x 140 x 40 cm
	Kühlschrank mit Umluft, H x B x T ca. 212 x 70 x 83 cm, Liebherr 6570 ProfiLine oder gleichwertig
	Gefrierschrank mit Umluft, H x B x T ca. 212 x 70 x 83 cm, Liebherr 6590 ProfiLine oder gleichwertig
	Fallrohr
	Trinkwasser Kalt
	Trinkwasser Warm
	Abwasser
	Bemaßung Elektro
	Bemaßung Wasser/ Abwasser
	Bemaßung Möblierung
A	Wasseranschluss (Für Boiler)
B	Wasseranschluss (für Reinigung, Rollhandbrause)
C	Abwasseranschluss DN 50
E	Potenzialausgleich
F	Klarspülmittelschlauch
G	Reinigungsmittelschlauch
M	Sicherheitsüberlauf
N	Ethernetanschluss RJ45

Index	Datum	Status	Name	Änderung
E	27.05.2025	27.05.2025	np	Anpassung der Küchenplanung
	16.05.2025			Vergroßerung der Abstellflächen
D	13.05.2025	16.05.2025	np	Spiegelung vom Türanschlag
C	11.03.2025	11.03.2025	np	Tür verschoben gem. Vorgabe Barrierefrei-Planung
B	30.01.2025	30.01.2025	np	Nutzungsänderung

Fachplaner	Firma	Anschrift	Telefon/Fax
Technische Ausrüstung	Tepma Engineering GmbH	Siemensstraße 25 46325 Borken	02861-94 30-907
Tragwerksplanung	Kempen Krause Hartmann Ingenieurgesellschaft mbH	Kaistraße 13 40221 Düsseldorf	0211-542 347-28
Bauphysik	Kempen Krause Hartmann Ingenieurgesellschaft mbH	Kaistraße 13 40221 Düsseldorf	0211-542 347-26
Brandschutz	Kempen Krause Hartmann Ingenieurgesellschaft mbH	Kaistraße 13 40221 Düsseldorf	0211-542 347-36
Freianlagen	GREEN Landschaftsarchitekten Clever + De Jonghe PartGmbH	Dammstraße 13 47119 Duisburg	0203-369 333-10
Vermessung	Liskes Schiffer	Lindemannstraße 13 40237 Düsseldorf	0211-749 656-0
Barrierefrei-Planung	burkhardt usability architects	Fürstenwall 228 40215 Düsseldorf	0211-367 920 91
Küchenplanung	Wilms IngenieurBüro InnenArchitektur	Ahren 7 41238 Mönchengladbach	02166-84 87 60

OKFF EG = +42,50 UNN = +/- 0,00

Die Maße sind i.d.R. Rohbaumaße und sind verantwortlich zu prüfen bzw. am Bau zu nehmen! Detailhinweise sind zu berücksichtigen! Brüstungs-, Raum- und Türhöhen sind auf OKFF bezogen!
Alle Werkzeuge sind in Verbindung mit den gültigen Schul- und Bewehrungsplänen des Tragwerksplaners, sowie den Durchbruchplänen der Fachingenieure gültig und/oder den ergänzenden Angaben.
Dehnungsfugen sind nach Angabe Tragwerksplaner auszuführen.
Der Ausführer ist verpflichtet, den Auftraggeber auf etwaige Unstimmigkeiten der Ausführungsunterlagen hinzuweisen (VOB, § 3.3).

Bauhvorhaben	Bauherr
KITA Vennhauser Allee	IPM Düsseldorf GmbH
Gemarkung: Eller Flur: 36 Flurstück: 402 Straße: Vennhauser Allee 160 Ort: 40627 Düsseldorf	Am Trippelsberg 43 40589 Düsseldorf T: (0211) 74836431 E: ehling@ipm.nrw
Planung	Auftraggeber
büro für architektur und planung bap bap - Hetschold, Kurz PartG mbB Architekten Berliner Straße 5 50452 Witten T: (02302) 9814830 E: info@bap-architekten.de	IPM Düsseldorf GmbH Am Trippelsberg 43 40589 Düsseldorf T: (0211) 74836431 E: ehling@ipm.nrw

Entwurfsplanung	Projektnummer	139
Grundriss EG mit Küchenplanung	Maßstab: 1:100	Format: 594 x 841 mm/ DIN A1
	erstellt: 21.02.2025	Stand: 27.05.2025
	genehmigt: Oliver Kurz	Index: E
	Plannr.: KVA_ARC_LP3_GR_..._EG_V	
	Dateiname: 139_ARC_2_MOD	