


# Fluchtlinienplan

über eine proj. Straße des Bauvereins für Landhaus Ansiedlungen  
am Bshf. Unterrath.

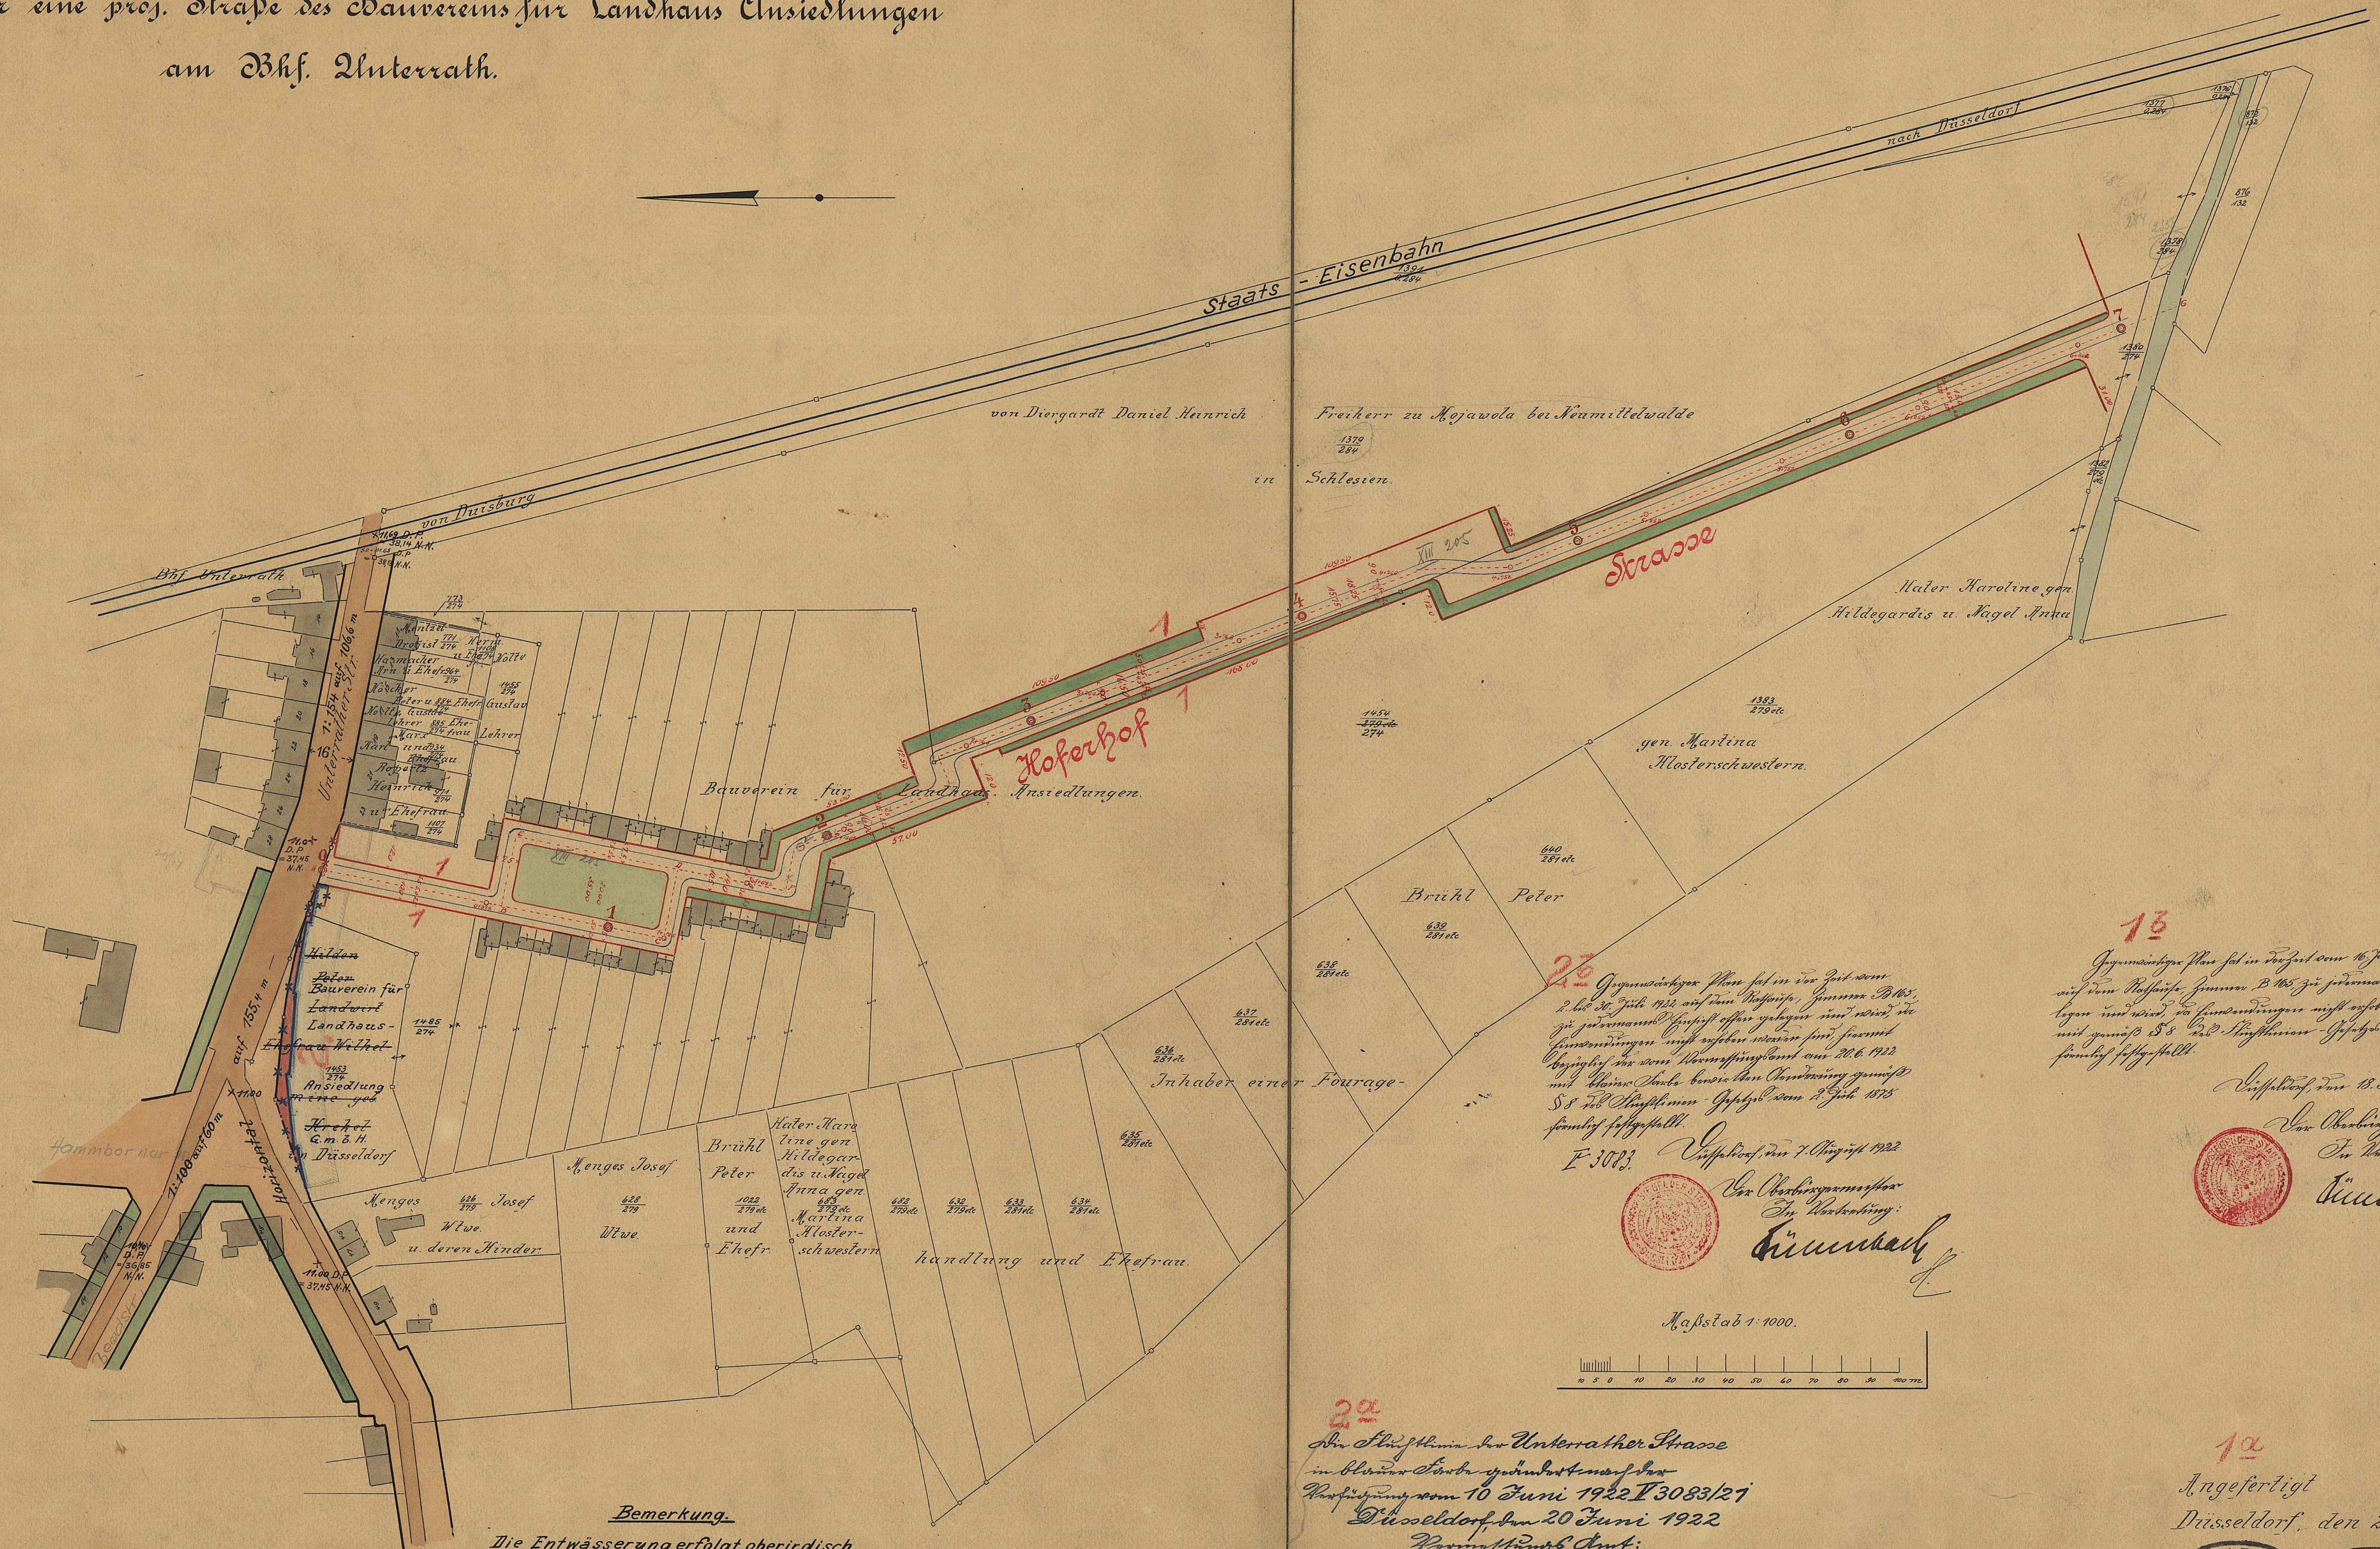

Bemerkung.  
Die Entwässerung erfolgt oberirdisch.

13  
 Gegenwärtiger Plan ist in der Zeit vom 10. Januar bis 15. Februar 1921  
 auf dem Rathaus, Nummer B 185, zu jedermanns Einsicht offen ge-  
 legen und wird, da Einsprüche nicht erhoben worden sind, für  
 mit dem 15. d. M. feststehend. Geprüft am 2. Juli 1921  
 förmlich festgesetzt.

12  
 Gegenwärtiger Plan ist in der Zeit vom  
 2. bis 28. Juli 1922 auf dem Rathaus, Nummer B 185,  
 zu jedermanns Einsicht offen gelegen und wird, da  
 Einsprüche nicht erhoben worden sind, für  
 feststehend. Geprüft am 20.6.1922  
 mit dem 15. d. M. feststehend. Geprüft  
 am 2. Juli 1922 förmlich festgesetzt.

F 3083  
 Geprüft am 7. August 1922  
 Von Oberrathsmann  
 In Vertretung:  
 Künnebach



Maßstab 1:1000.



22  
 An der Fluchtlinie der Unterrather Straße  
 in blauer Farbe verzeichnet und  
 Prüfungsamt vom 10 Juni 1922 I 3083/21  
 Düsseldorf, den 20 Juni 1922  
 Prüfungsamt:  
 J. J. J.  
 J. J. J. And.

13  
 Geprüft am 13. Februar 1921  
 Von Oberrathsmann  
 In Vertretung:  
 Künnebach



12  
 Angefertigt  
 Düsseldorf, den 20. August 1920



Klenke  
 vereid. Landmesser

548  
 07

Grundriss des Entwurfsplans Flur VIII 205  
 mit den festgesetzten Grenzen

# Fluchtlinienplan 5482/07

## Vermerke

Lfd. Nr.	Beschreibung	gezeichnet	Farbe	festgestellt
1a	Angefertigt Düsseldorf, den 20. August 1920 Vereid. Landmesser	20.08.1920		
1b	Gegenwärtiger Plan hat in der Zeit vom 16. Januar bis einschließlich 13. Februar 1921 auf dem Rathause, Zimmer B 165, zu jedermanns Einsicht offen gelegen und wird, da Einwendungen nicht erhoben worden sind, hiermit gemäß § 8 des Fluchtlinien-Gesetzes vom 2. Juli 1875 förmlich festgestellt. Düsseldorf, den 18. Februar 1921 Der Oberbürgermeister In Vertretung:		rot	18.02.1921
2a	Die Fluchtlinie Unterrather Strasse in blauer Farbe geändert nach der Verfügung vom 10. Juni 1922 V3083/21 Düsseldorf, den 20. Juni 1922 Vermessungsamt: I.V.	20.06.1922	blau	
2b	V3083. Gegenwärtiger Plan hat in der Zeit vom 2. bis 30. Juli 1922 auf dem Rathause, Zimmer B 165, zu jedermanns Einsicht offen gelegen und wird, da Einwendungen nicht erhoben worden sind, hiermit bezüglich der vom Vermessungsamt am 20.6.1922 mit blauer Farbe bewirkten Änderung gemäß § 8 des Fluchtliniengesetzes vom 2. Juli 1875 förmlich festgestellt. Düsseldorf, den 7. August 1922 Der Oberbürgermeister In Vertretung:		blau	07.08.1922
	Hierzu ein Längenschnitt Nr. XIII 205 mit den festgestellten Höhen.			
	Bemerkung Die Entwässerung erfolgt oberirdisch.			