




Index Datum Erstellt Index-Notiz
 0 15.08.2024 SJ Planerstellung

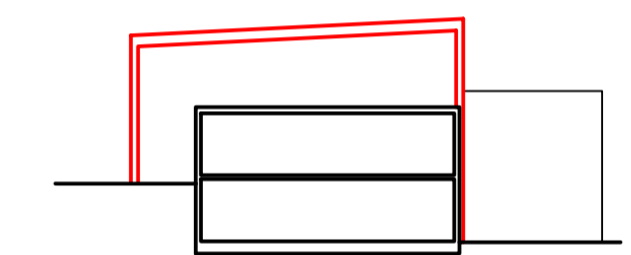

Projekt **Völklinger Straße**
 Aufstockung und Sanierung eines
 Hinterhof-Bürogebäudes

Gemeinde Düsseldorf
 Straße Völklinger Straße 7-9
 Flur / Flurstück 001 / 567
 Gemarkung Unterbilk
 Höhenbezug ±0.00 = +36.82 NHN

Plan Lageplan

Plantyp Bauvoranfrage
 Darstellungsart Draufsicht
 Maßstab 1: 200
 Planformat 594x420mm
 Planersteller SJ
 Plandatum 15.08.2024
 Planstatus Freigabe
 Leistungsphase Genehmigungsplanung
 Index 0
 Indexdatum 15.08.2024
 Indexersteller SJ

Plannummer 507 L4 LPXX-0011 200 0 FR

Architekt Bauherr

Völklinger Straße

