


SCHNITT A - A

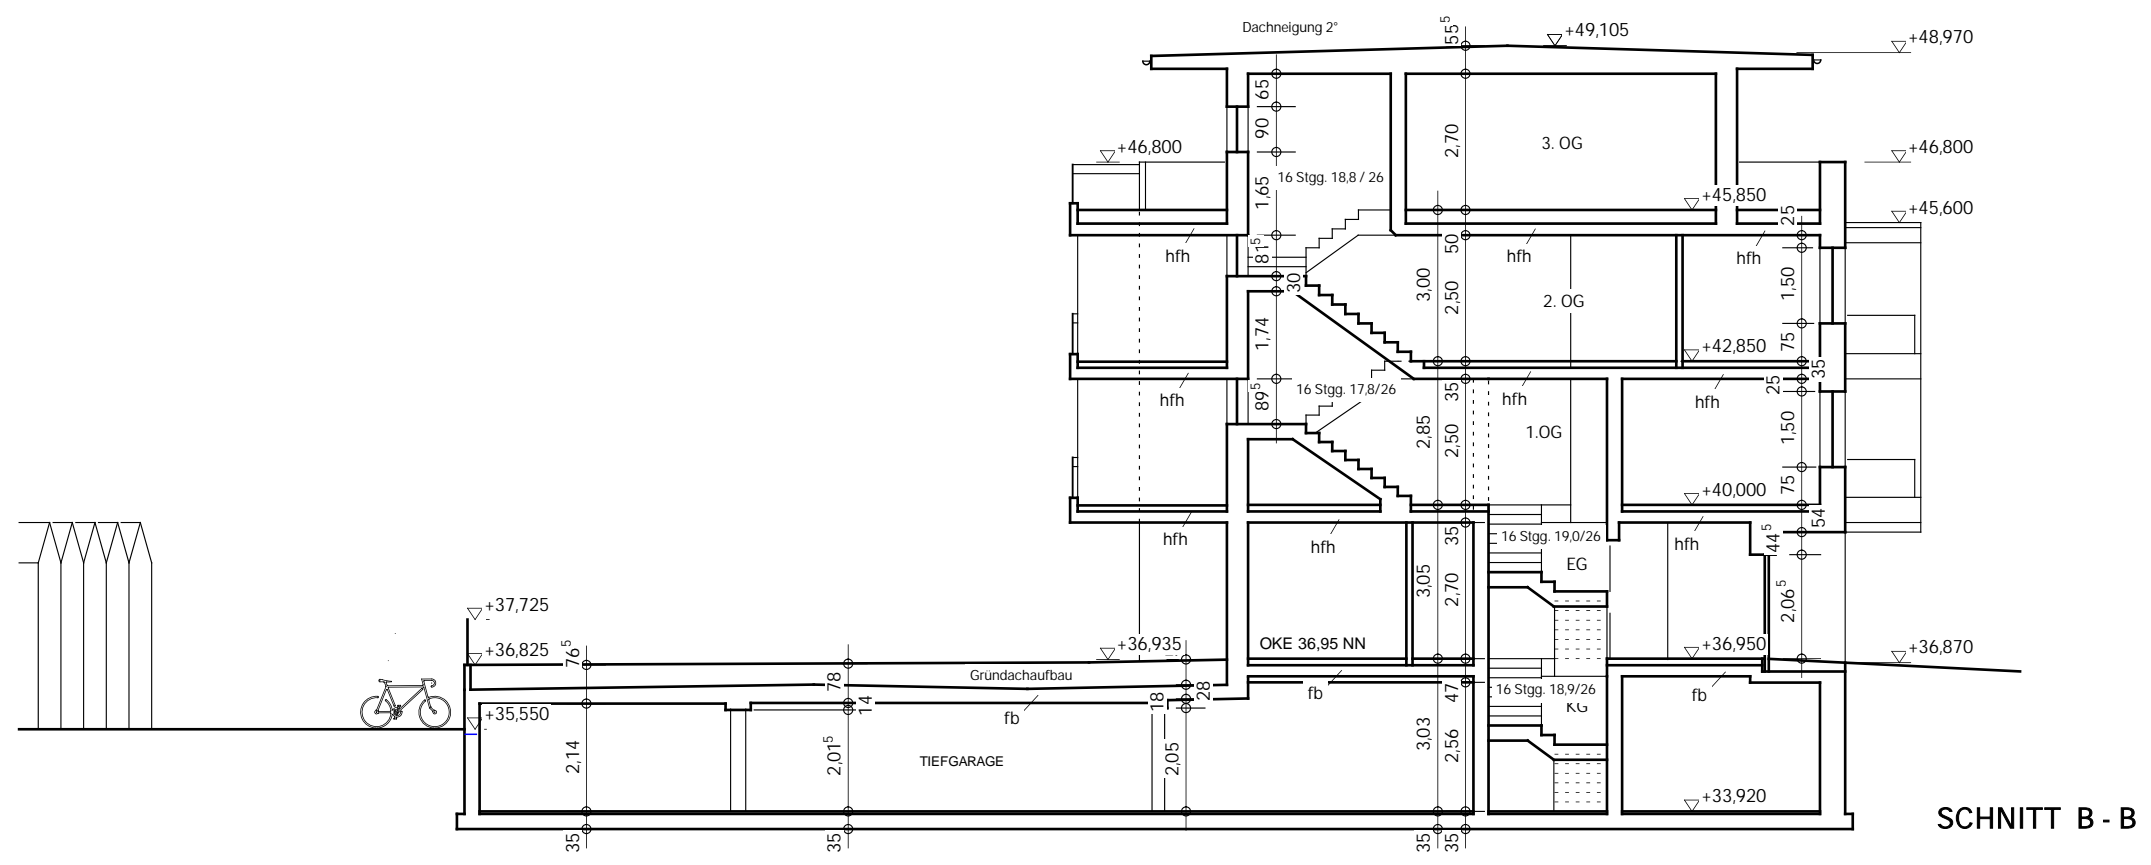

SCHNITT B - B

Bauvorhaben	Neubau Mehrfamilienwohnhaus		
	Volmerswerther Str. 445 d · 40221 Düsseldorf		
Bauteil	Schnitte		
M.: 1:150	Datum: 02.01.25	Layer: 70,	Plan: 6