



**Stadt Düsseldorf
Katasteramt**


Brinckmannstraße 5
40225 Düsseldorf

**Auszug aus dem
Liegenschaftskataster**

Flurkarte NRW 1 : 500

Flurstück: 199
Flur: 25
Gemarkung: Heerdt
Düsseldorfer Straße 194, Düsseldorf

Erstellt: 16.11.2023

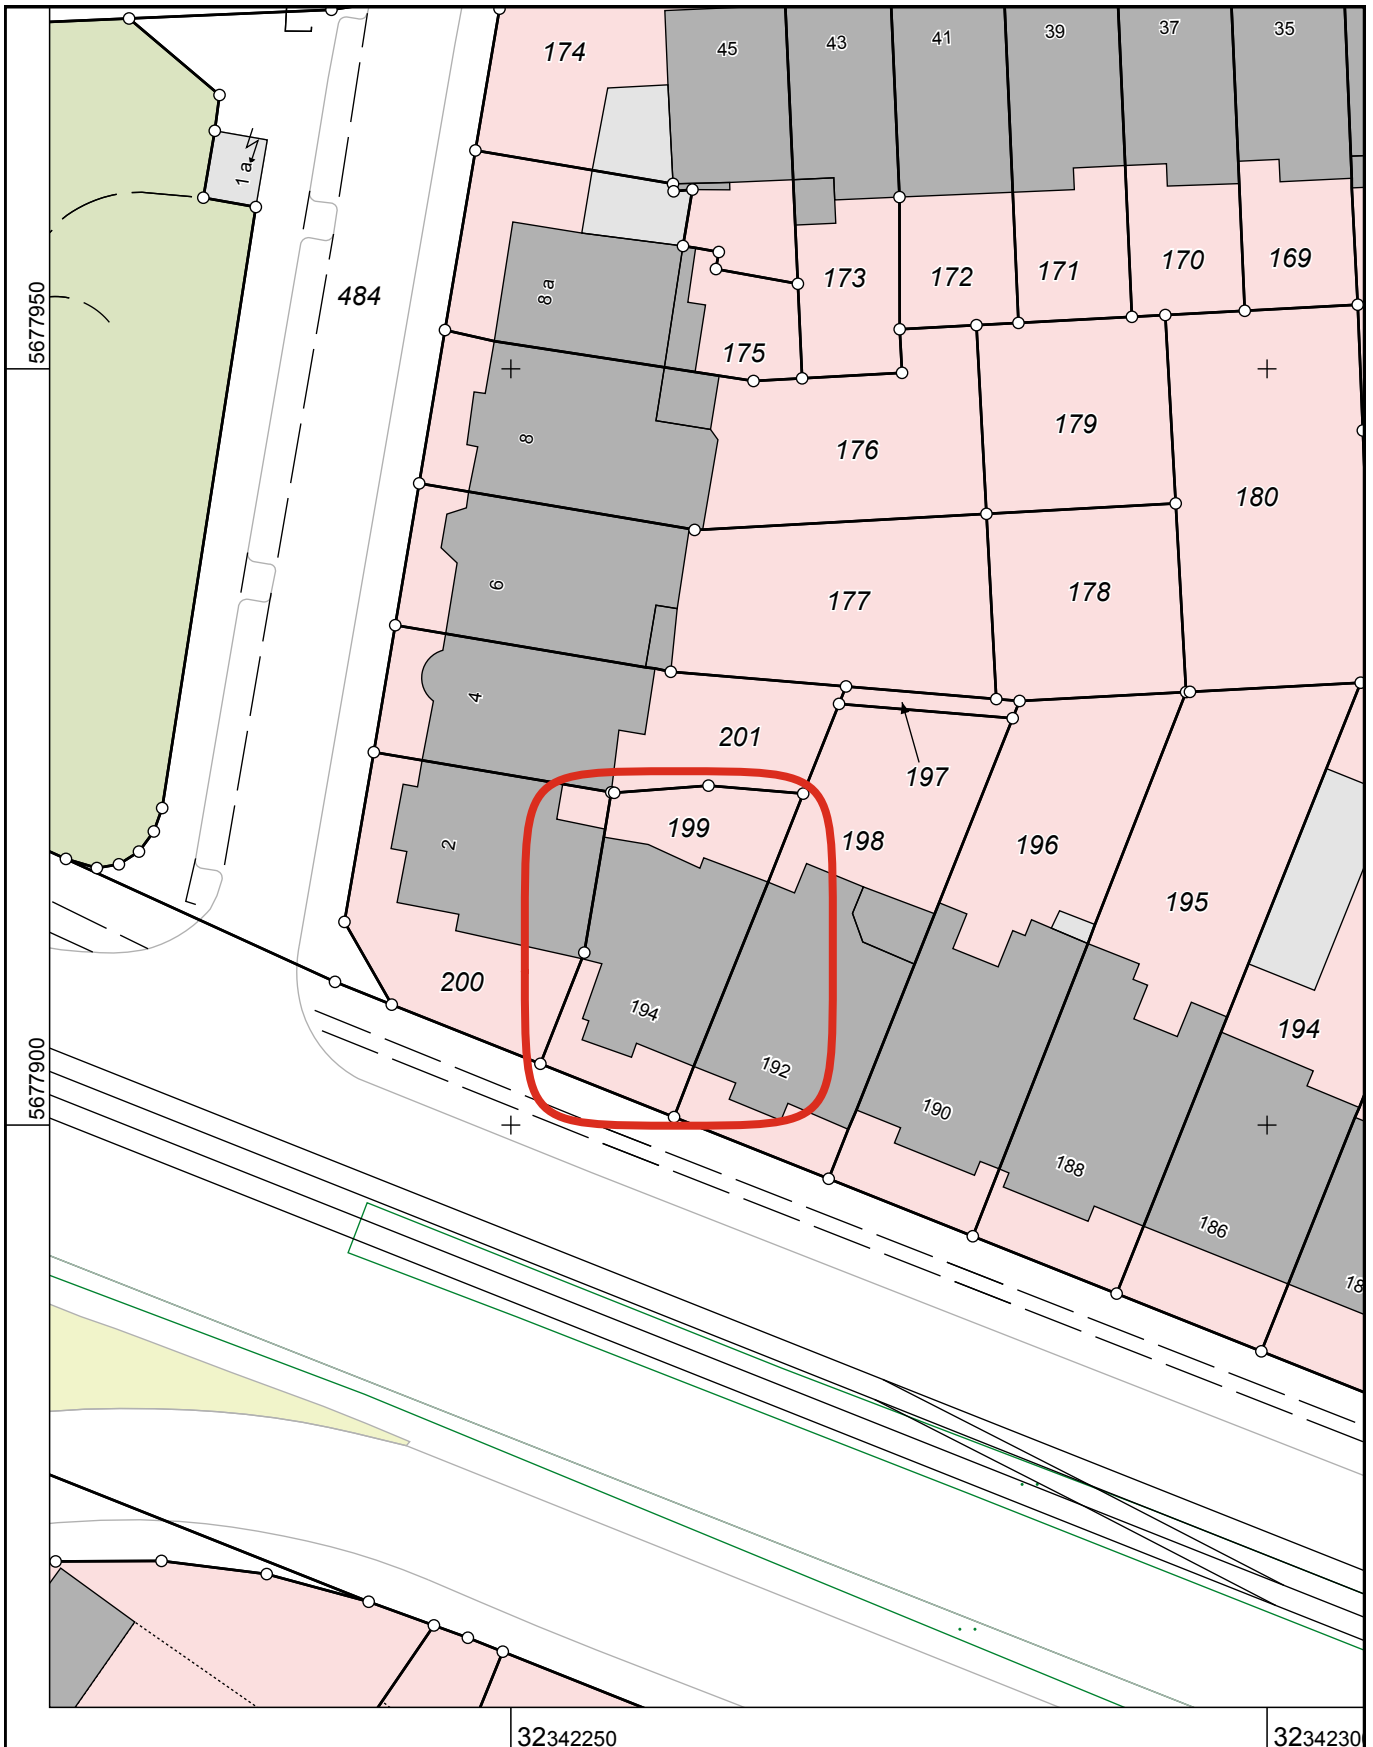

Maßstab 1 : 500

5 10 15 20 25 Meter

Die Nutzung dieses Auszuges ist im Rahmen des § 11 (1) DVOzVermKatG NRW zulässig. Zuwiderhandlungen werden nach § 27 VermKatG NRW verfolgt.