

Lageplan Dachaufsicht gemäß öffentlicher Auslegung



Lageplan - Dachaufsicht | M 1:500

Lageplan Dachaufsicht - geänderte Darstellung



Lageplan - Dachaufsicht | M 1:500

Lageplan Gebäudeebene 1 gemäß öffentlicher Auslegung




Lageplan - Gebäudeebene 1 | M 1:500


Lageplan Gebäudeebene 1 - geänderte Darstellung



Lageplan - Gebäudeebene 1 | M 1:500

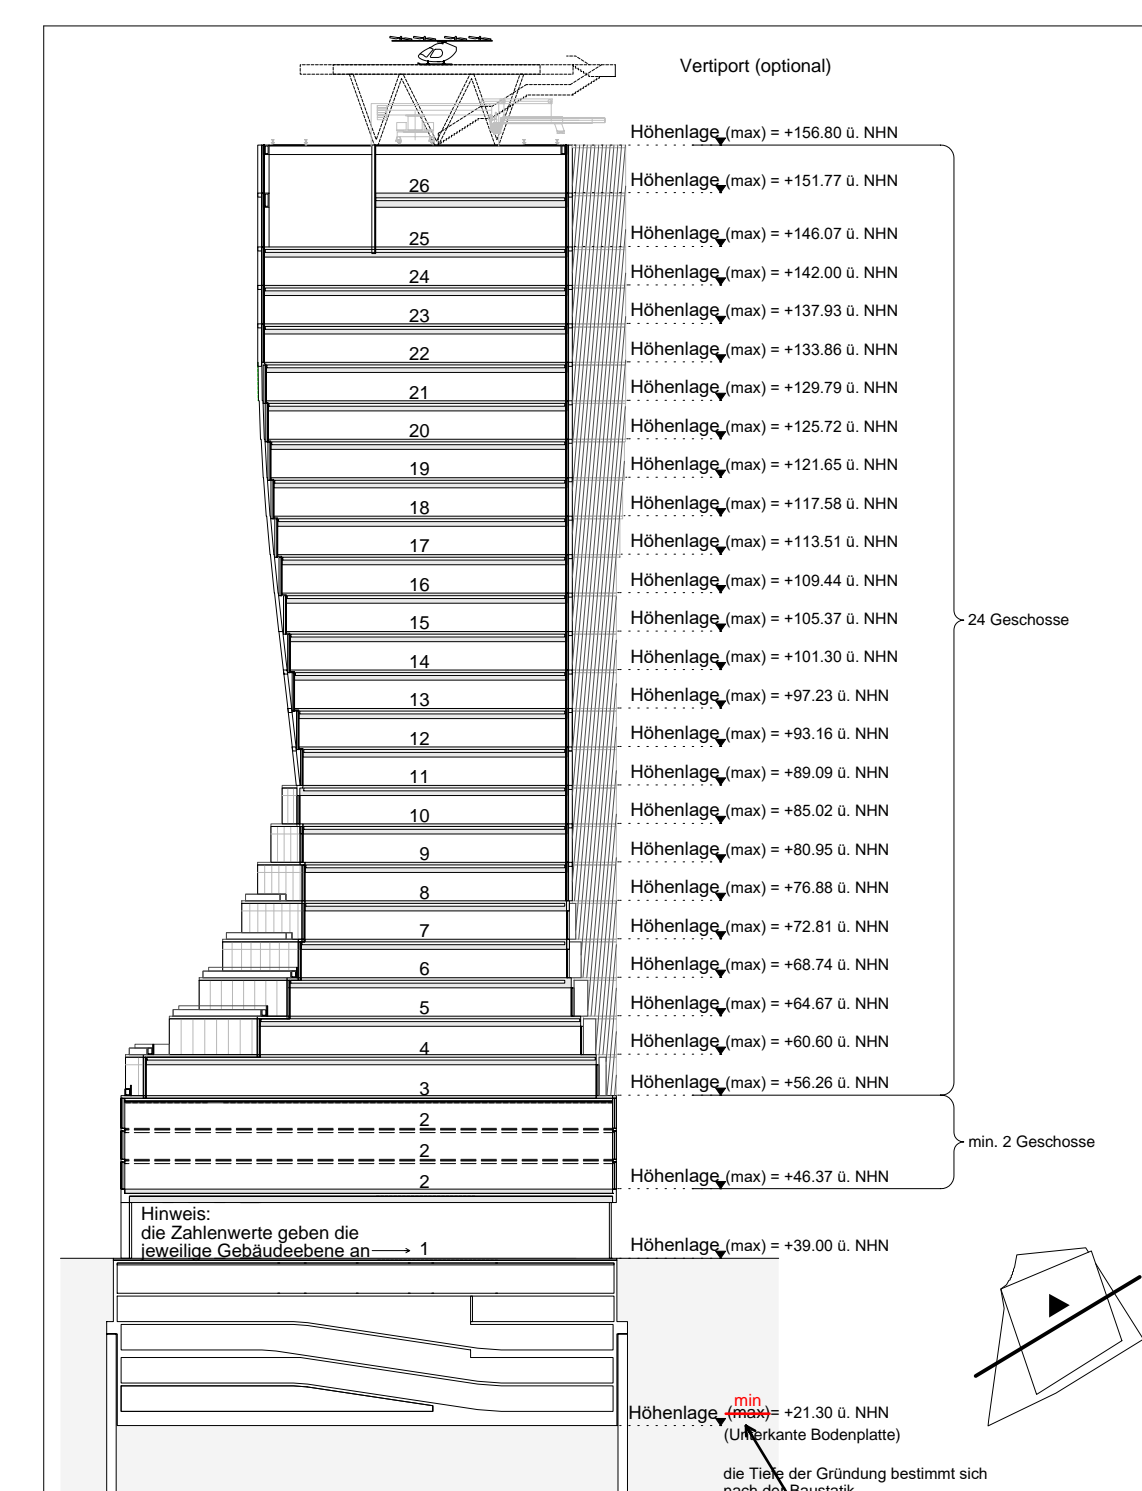

Identität - Kubatur (Vertiport) | Schnitt  
Hinweis: geänderter Texteintrag

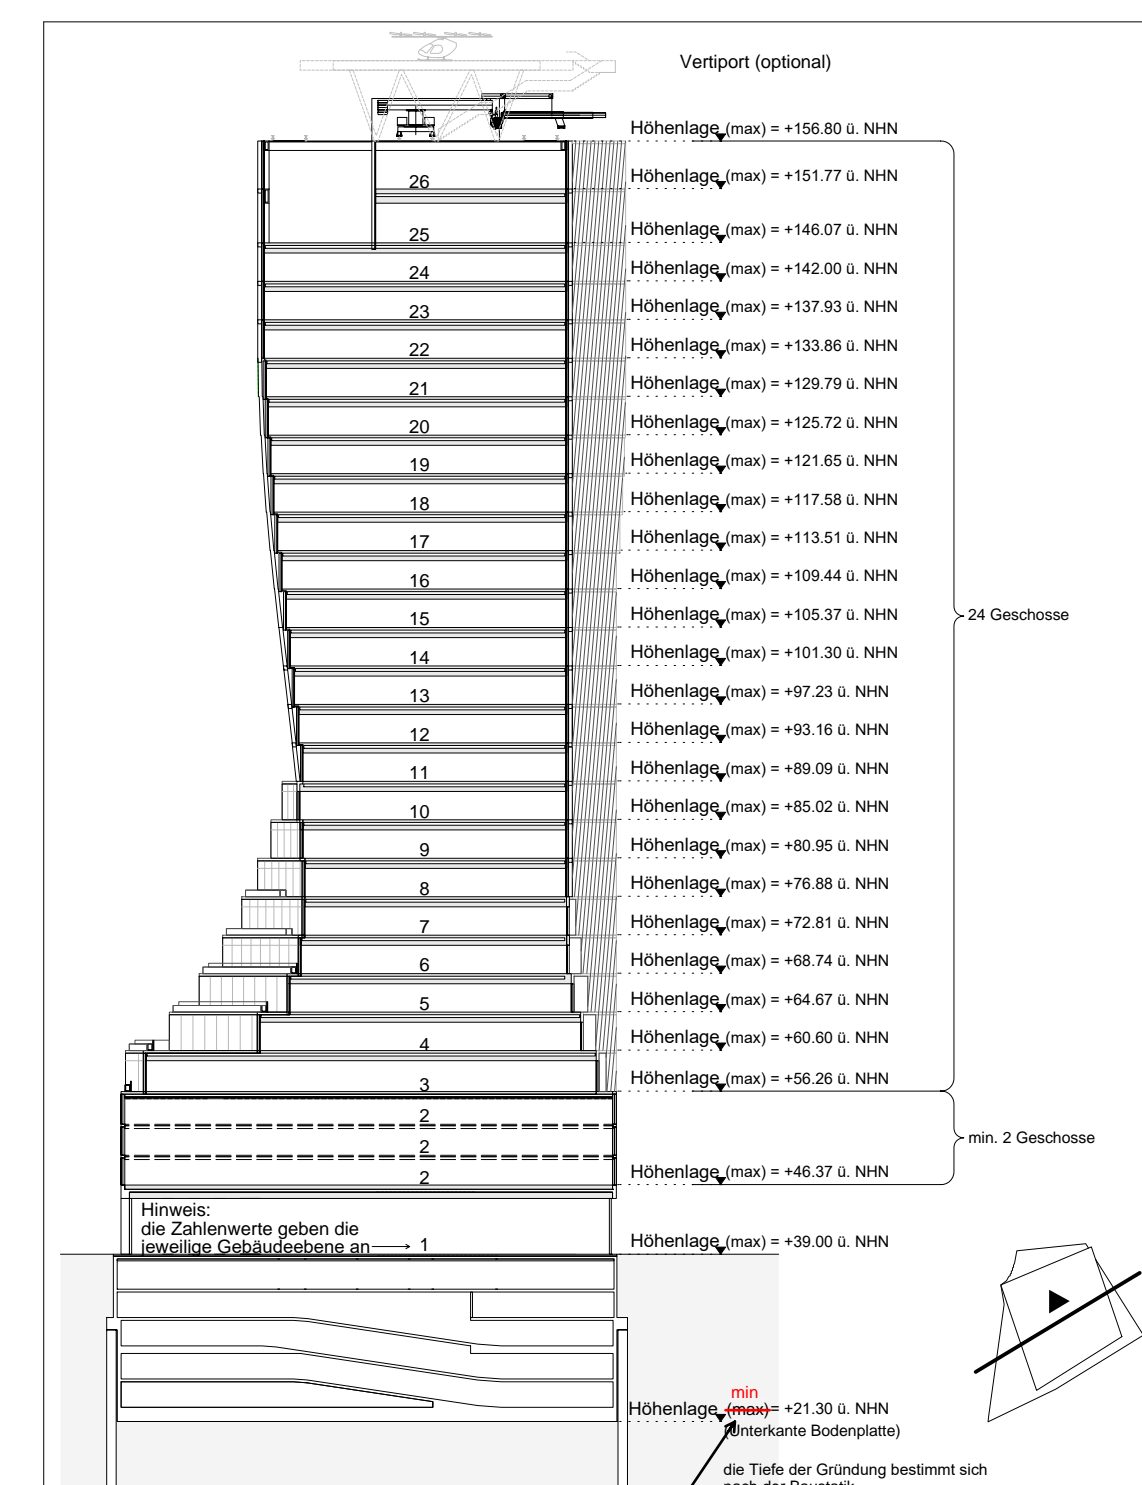

Identität - Kubatur (technische Aufbauten) | Schnitt  
Hinweis: geänderter Texteintrag

ERLÄUTERUNGSPLAN

Vorhabenträger:  
ABROS EINS GmbH & Co. KG  
Kennedydamm 55  
40476 Düsseldorf

Düsseldorf, den

ABROS EINS GmbH & Co. KG stimmt den Festsetzungen des Bebauungsplanes Nr. 01/017 Kennedydamm 55 - mit diesem Vorhaben- und Erschließungsplan zu.

Düsseldorf, den

Der Rat der Stadt hat den vorhabenbezogenen Bebauungsplan Nr. 01/017 - Kennedydamm 55 - in seiner Sitzung vom ... gem. § 10 Abs. 1 BauGB als Satzung mit diesem Vorhaben- und Erschließungsplan beschlossen. Der Vorhaben- und Erschließungsplan wird gem. § 12 BauGB Bestandteil des Bebauungsplans.


61/12 - B - 01/017  
Düsseldorf, den



Oberbürgermeister

Der Beschluss des Rates vom ... und die Veröffentlichung im Internet sowie die öffentliche Auslegung des Bebauungsplanes Nr. 01/017 - Kennedydamm 55 - mit der Begründung und dieser Planunterlage des Vorhaben- und Erschließungsplans sind laut Bekanntmachungsanordnung vom ... im Internet und im Düsseldorfer Amtsblatt Nr. ... vom ... gem. § 10 Abs. 3 BauGB ortsüblich bekanntgemacht worden.

61/12 - B - 01/017  
Düsseldorf, den

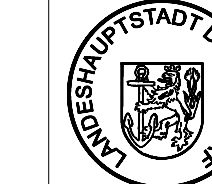

Der Oberbürgermeister  
Stabsitzungsamt  
im Auftrag



VORHABEN- UND  
ERSCHLIESSUNGSPLAN  
ZUM VORHABENBEZOGENEN  
BEBAUUNGSPLAN  
NR. 01/017  
- Kennedydamm 55 -