

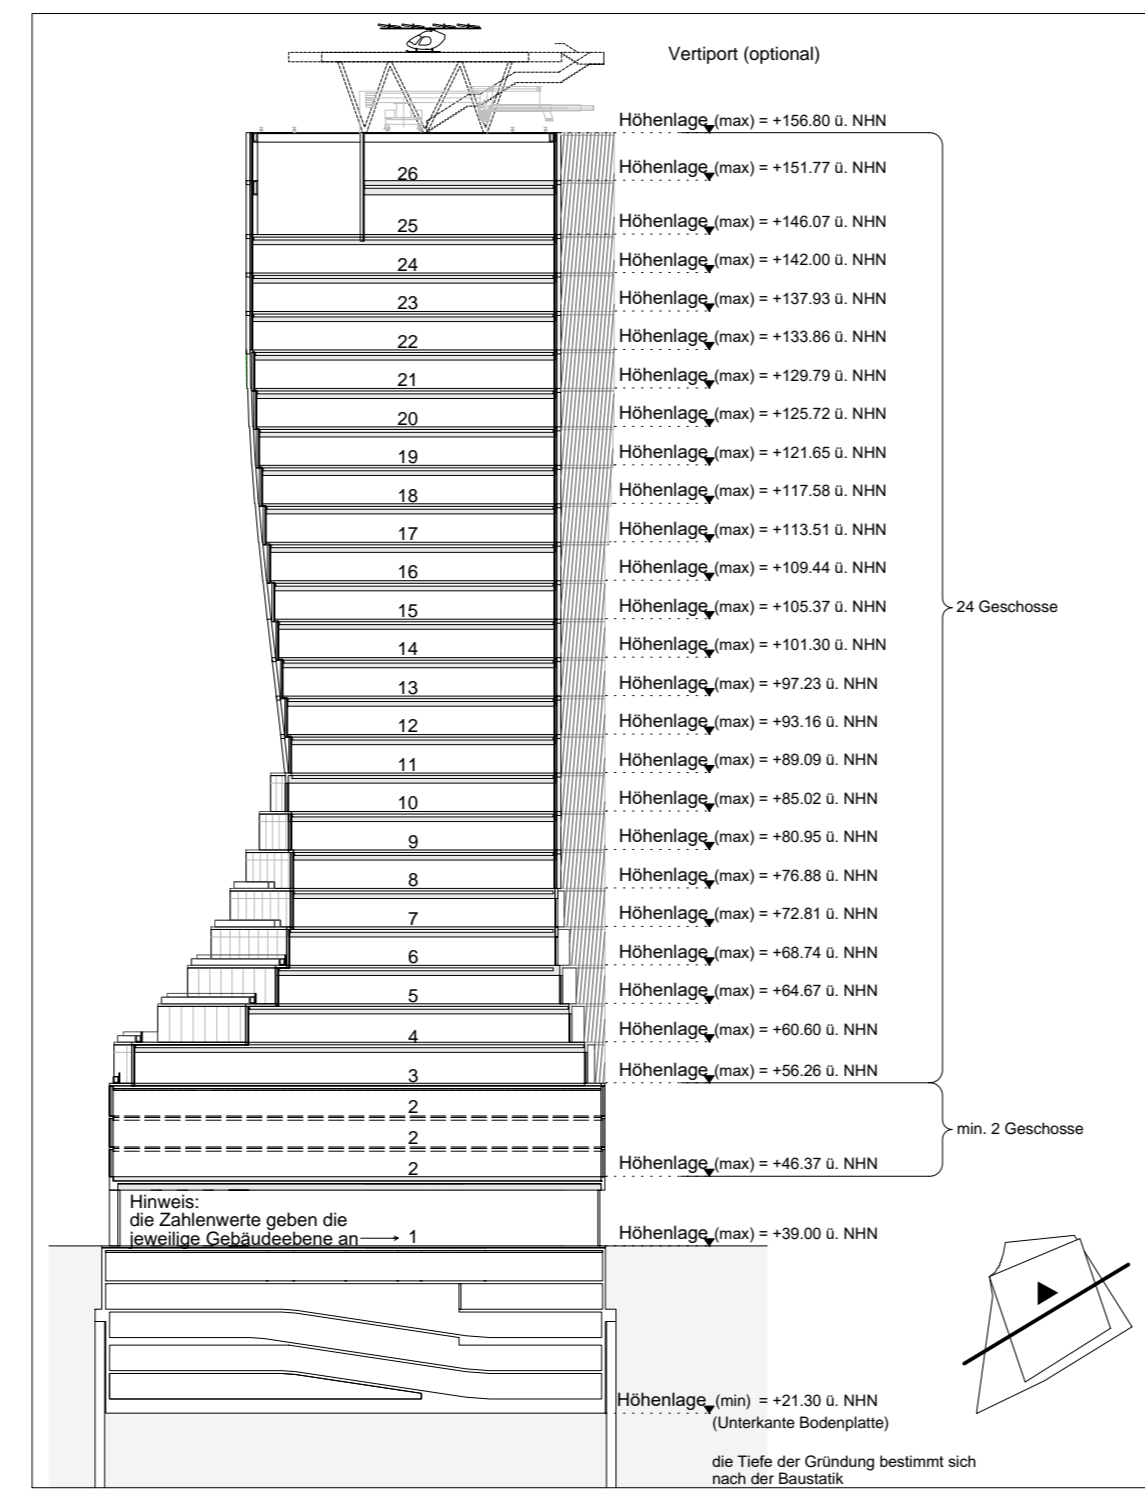
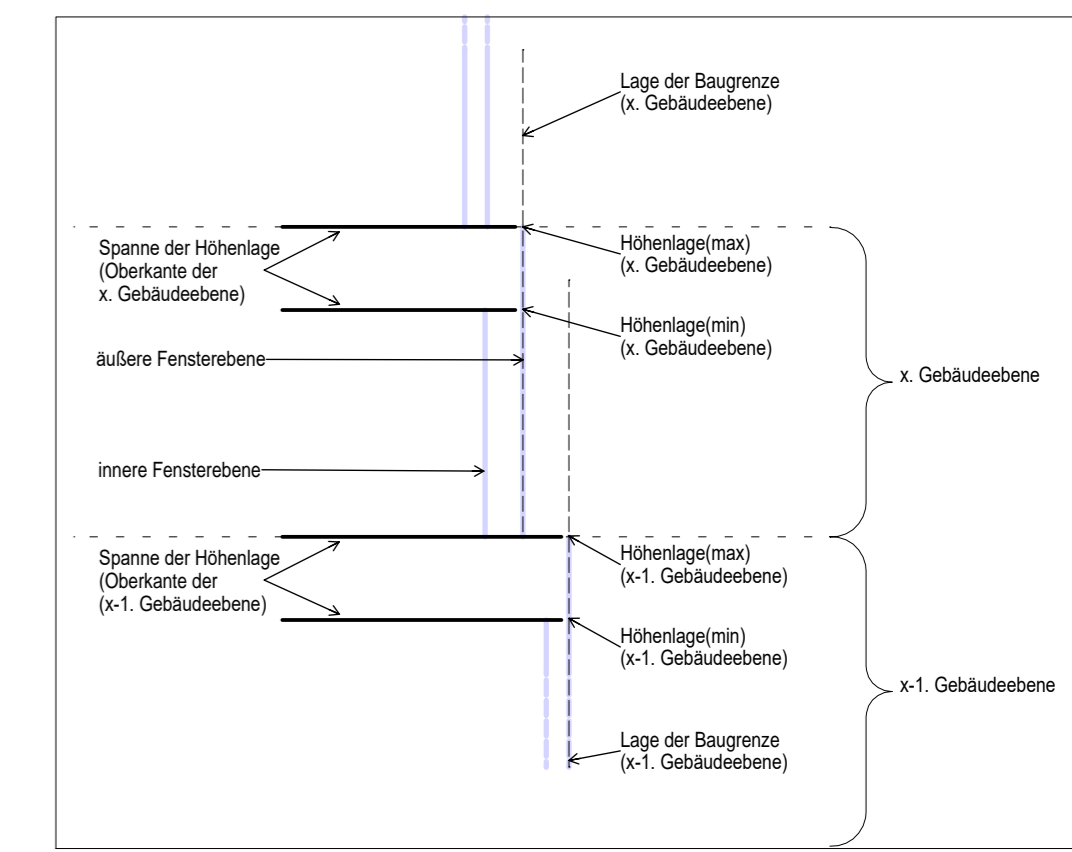
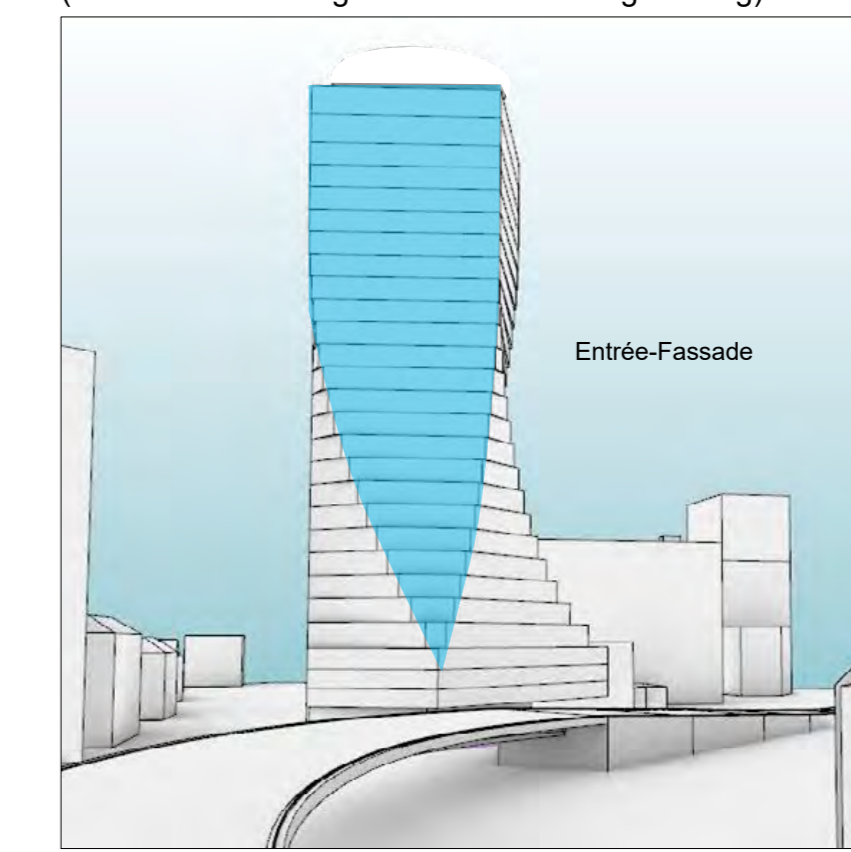
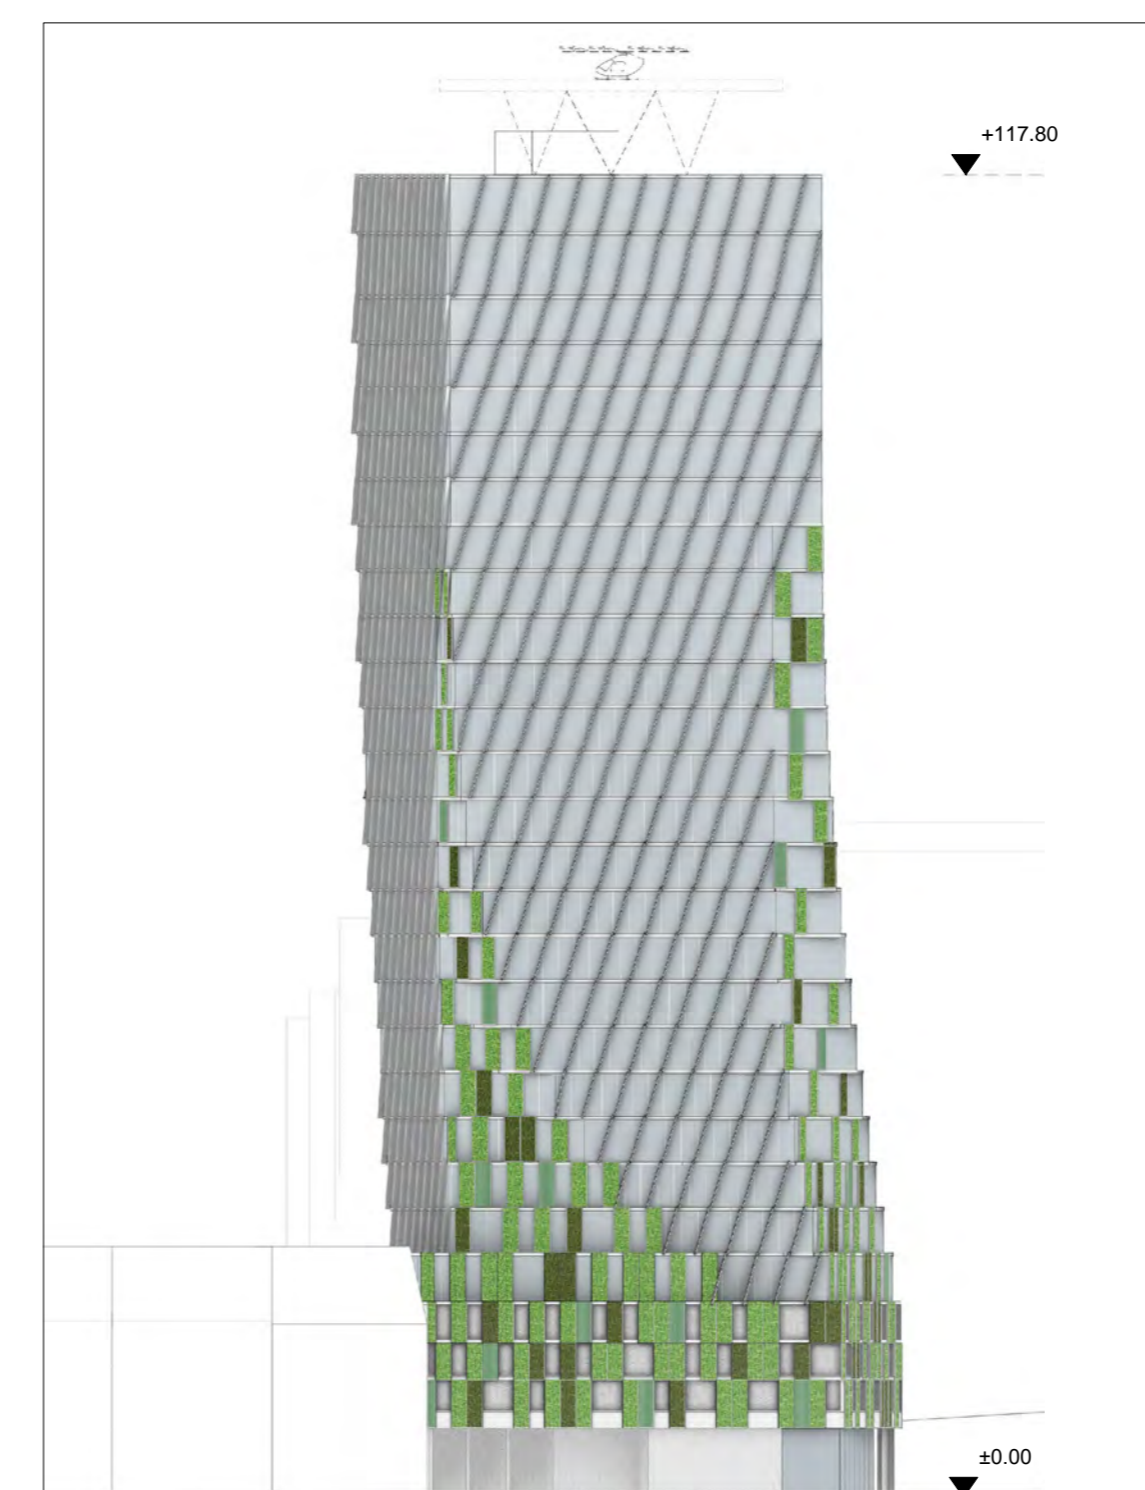
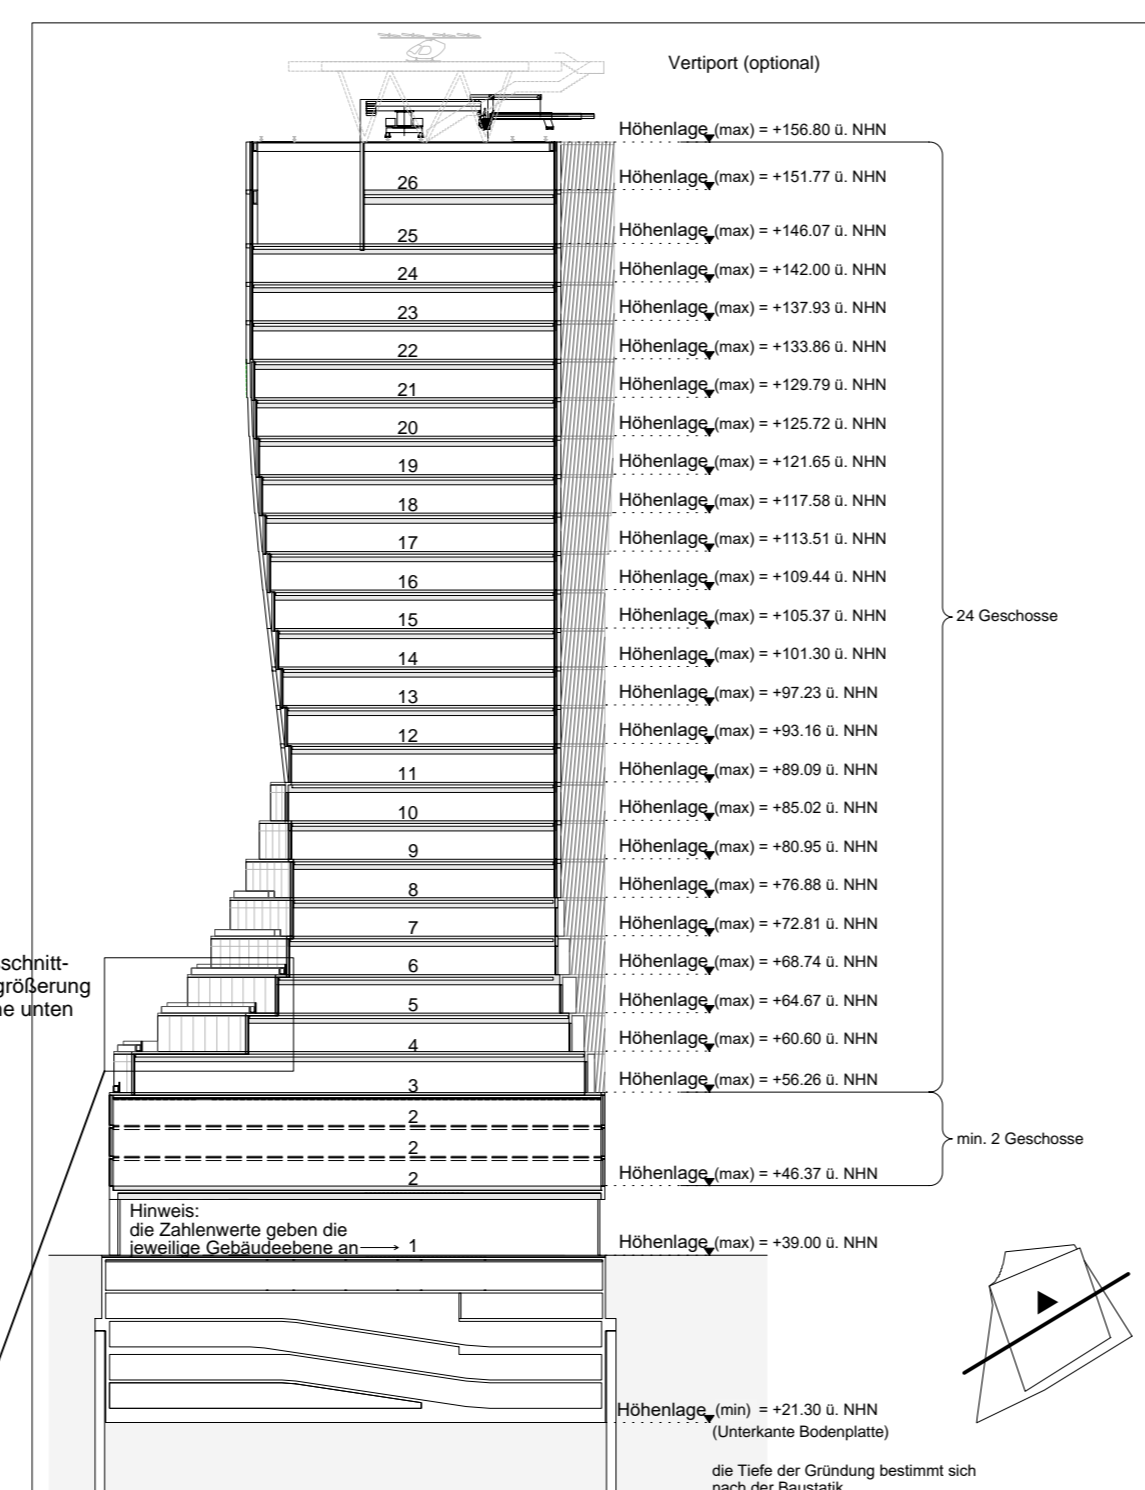
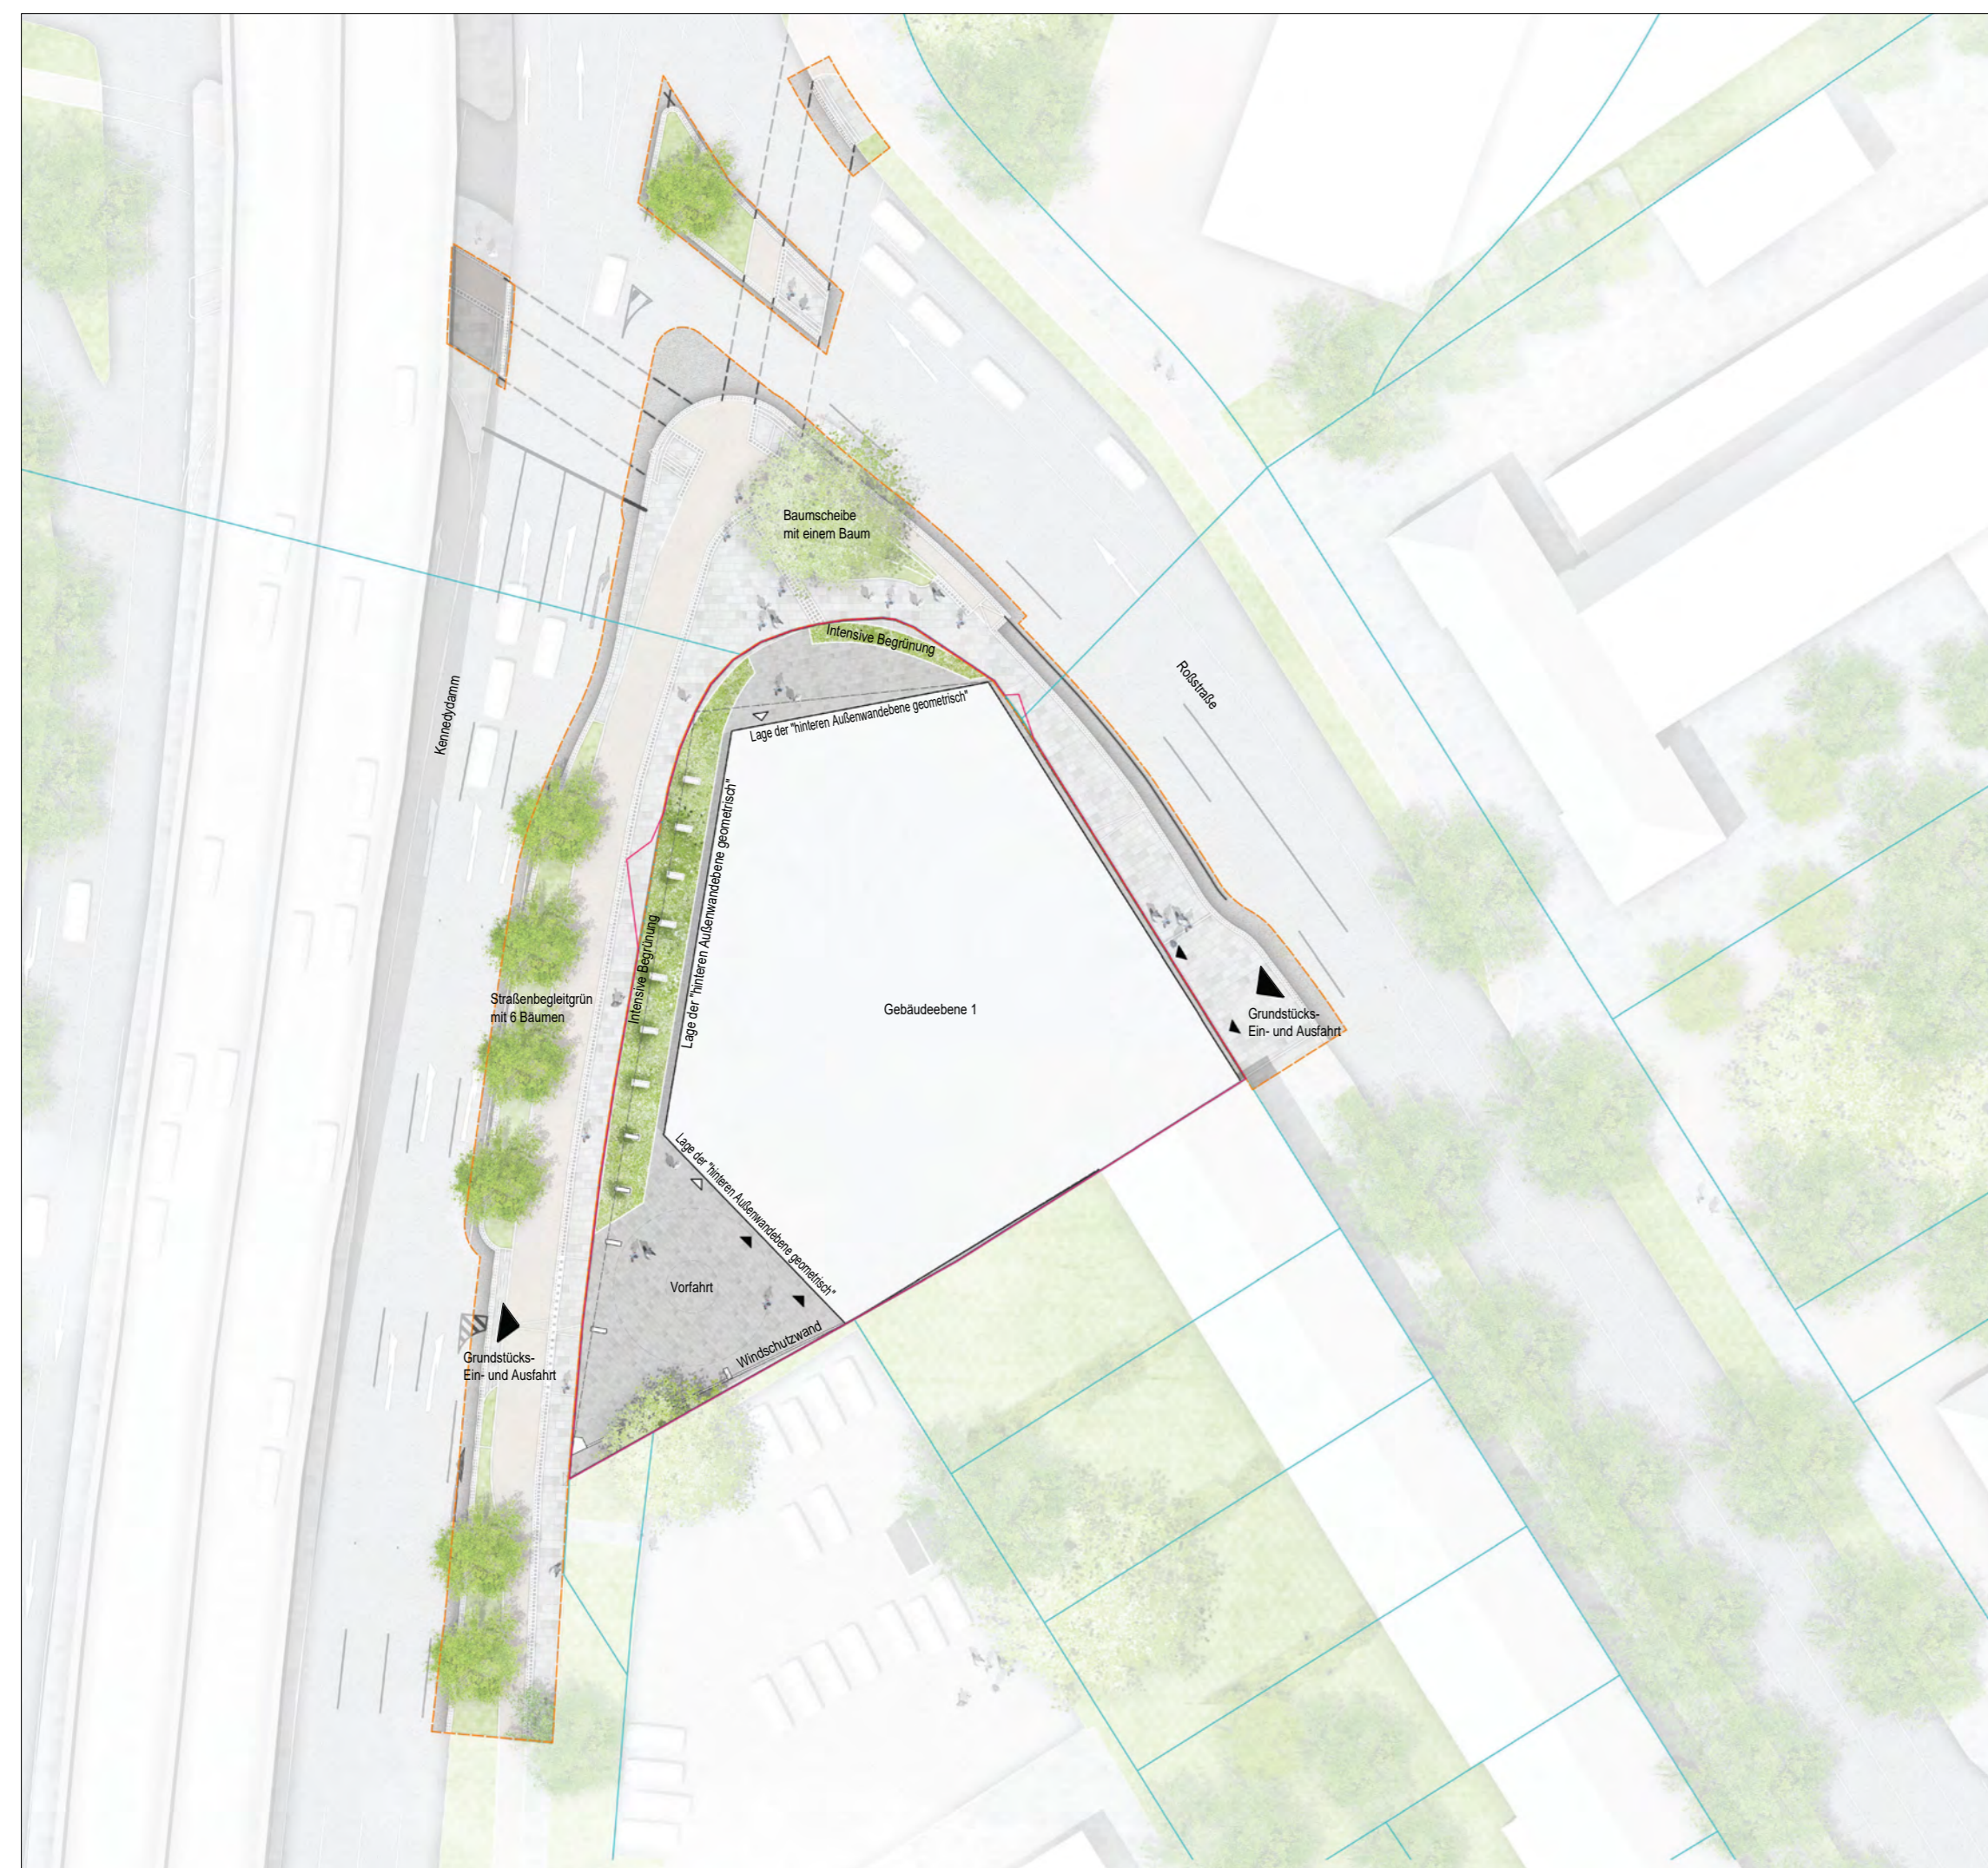







Entrée-Fassade
(die Einzelheiten regelt der Durchführungsvertrag)

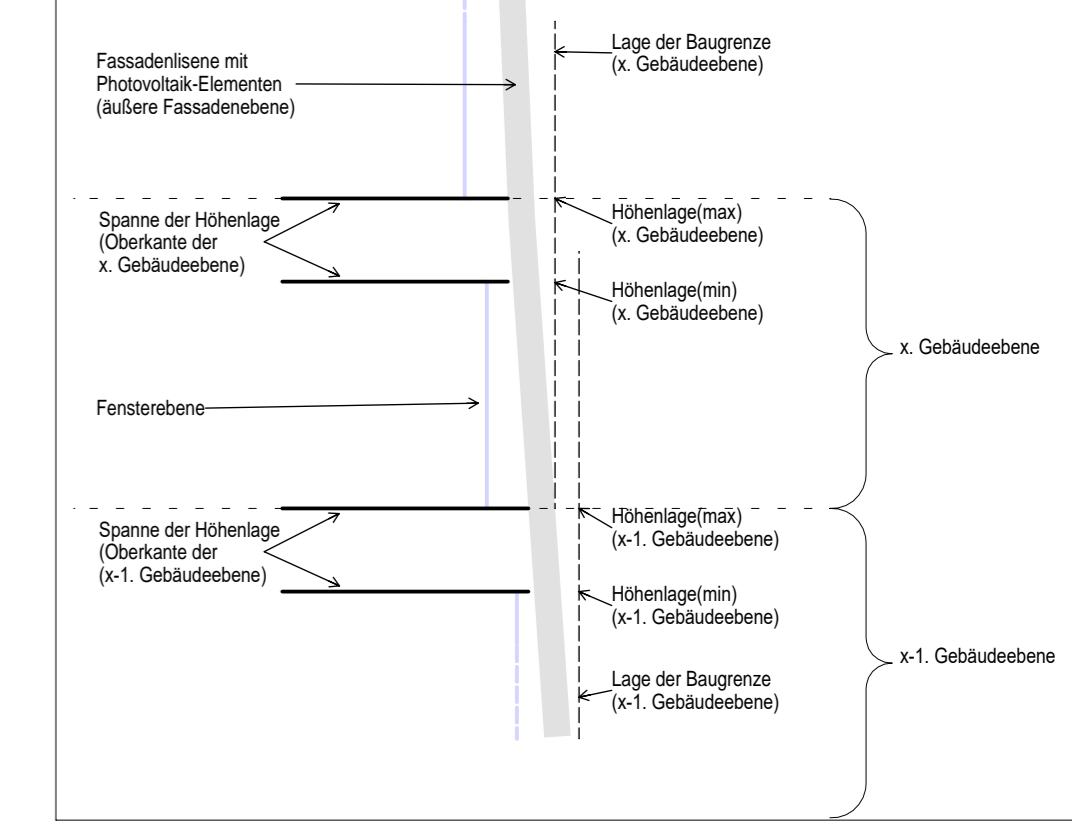

Solarfassaden
(die Einzelheiten regelt der Durchführungsvertrag)

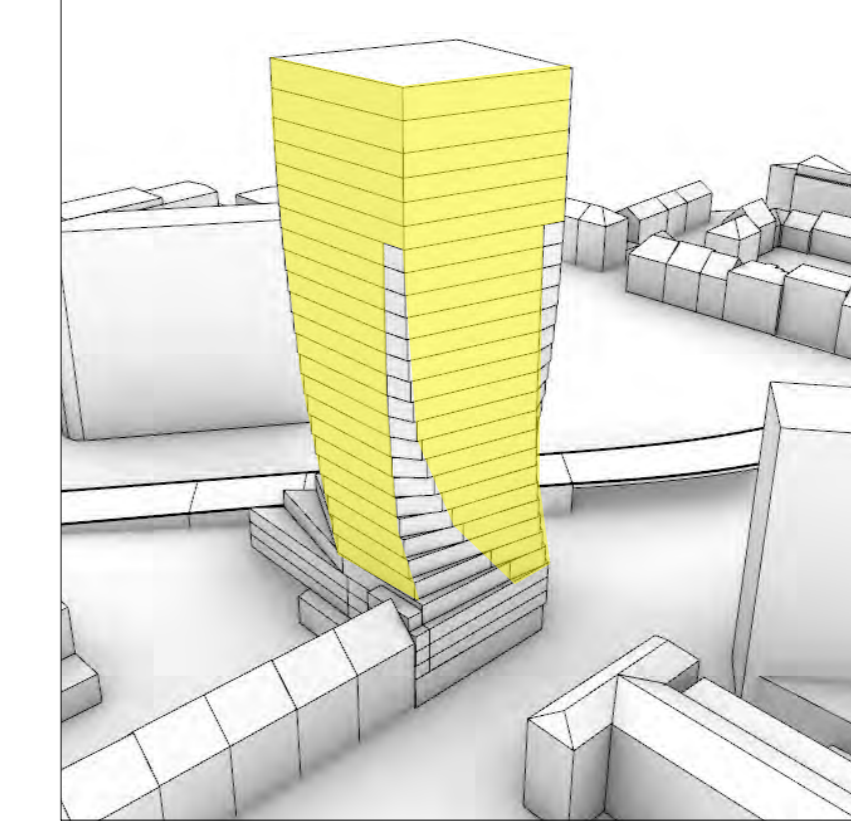

Grünfassaden
(die Einzelheiten regelt der Durchführungsvertrag)

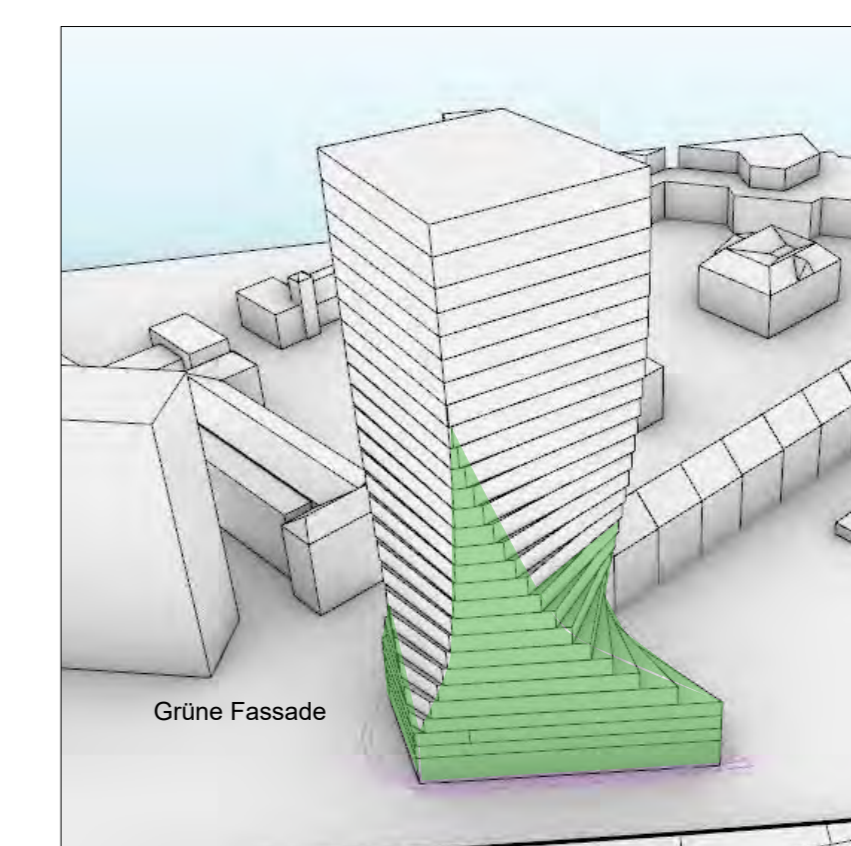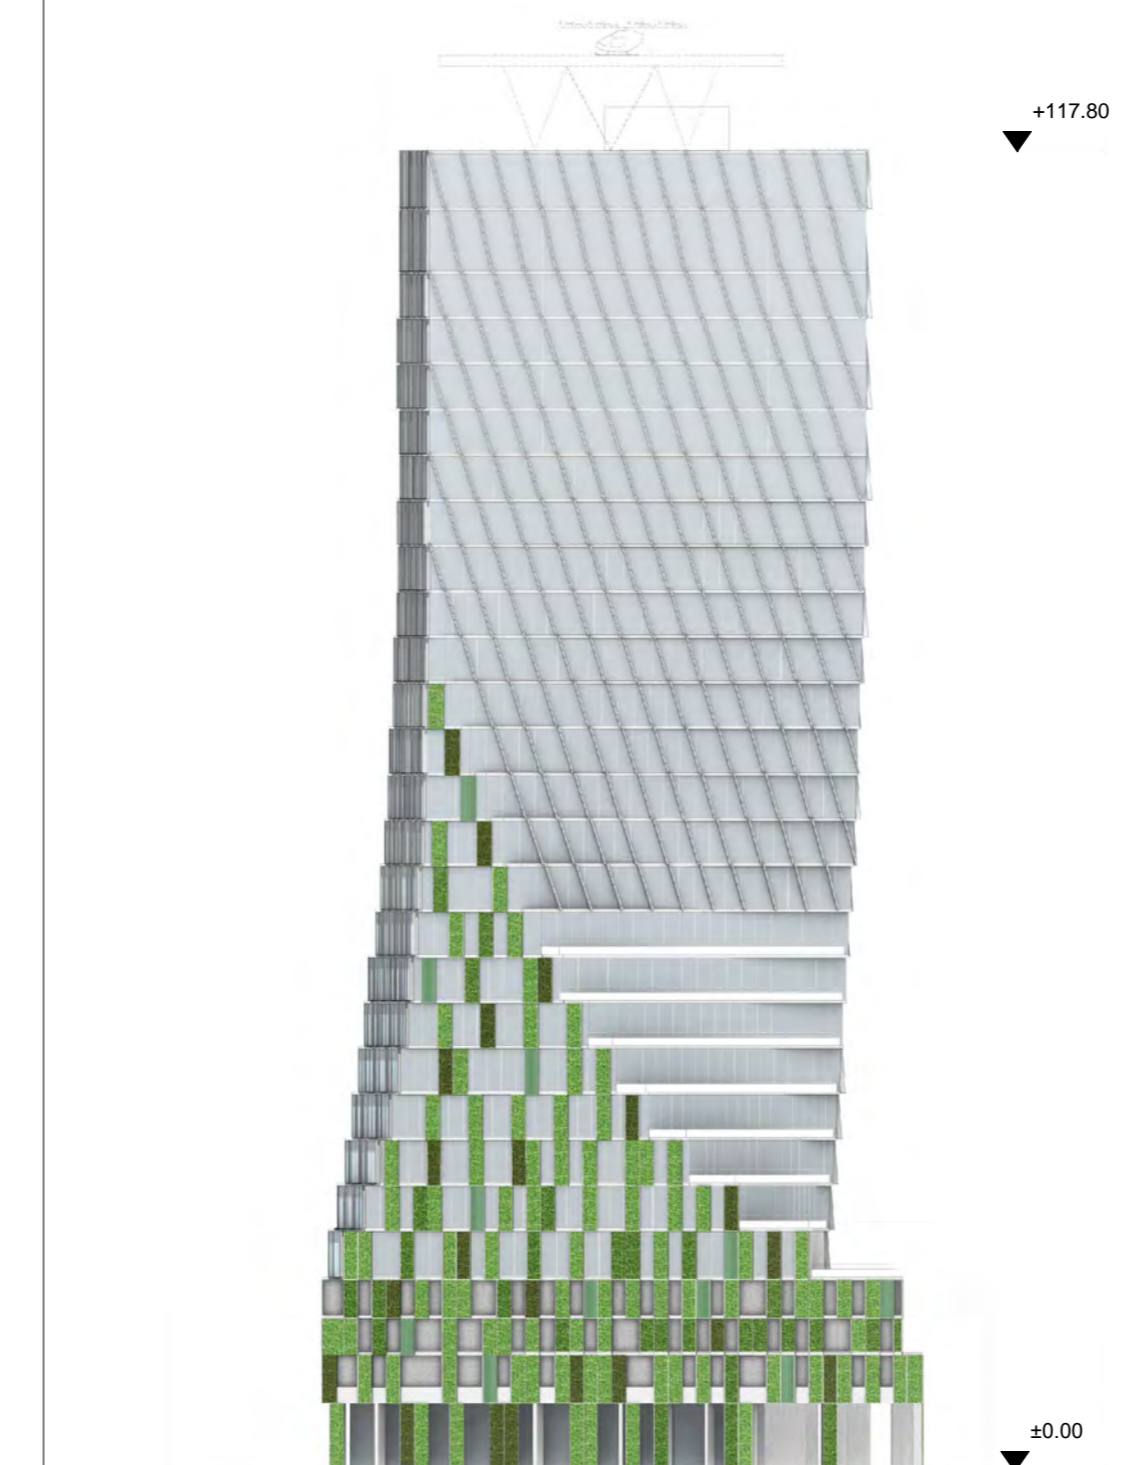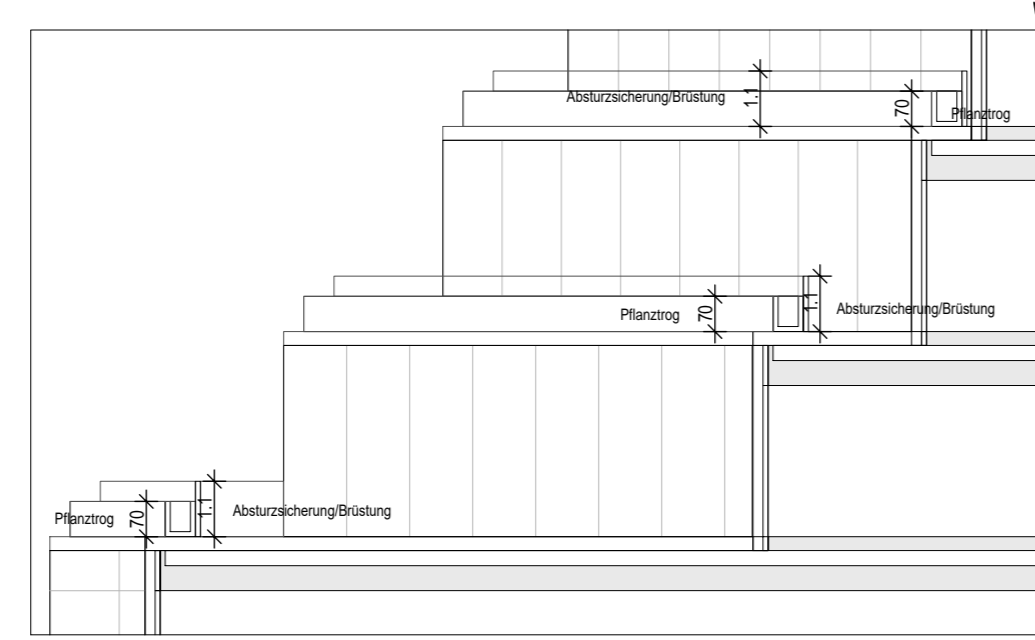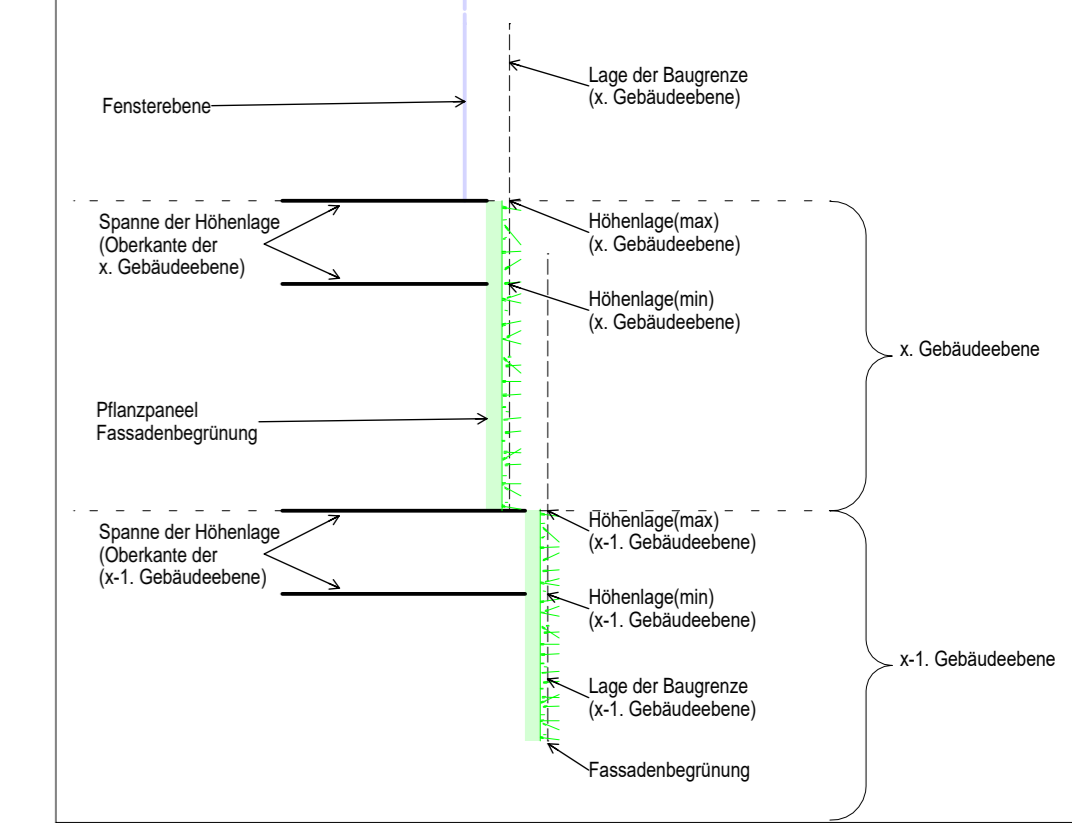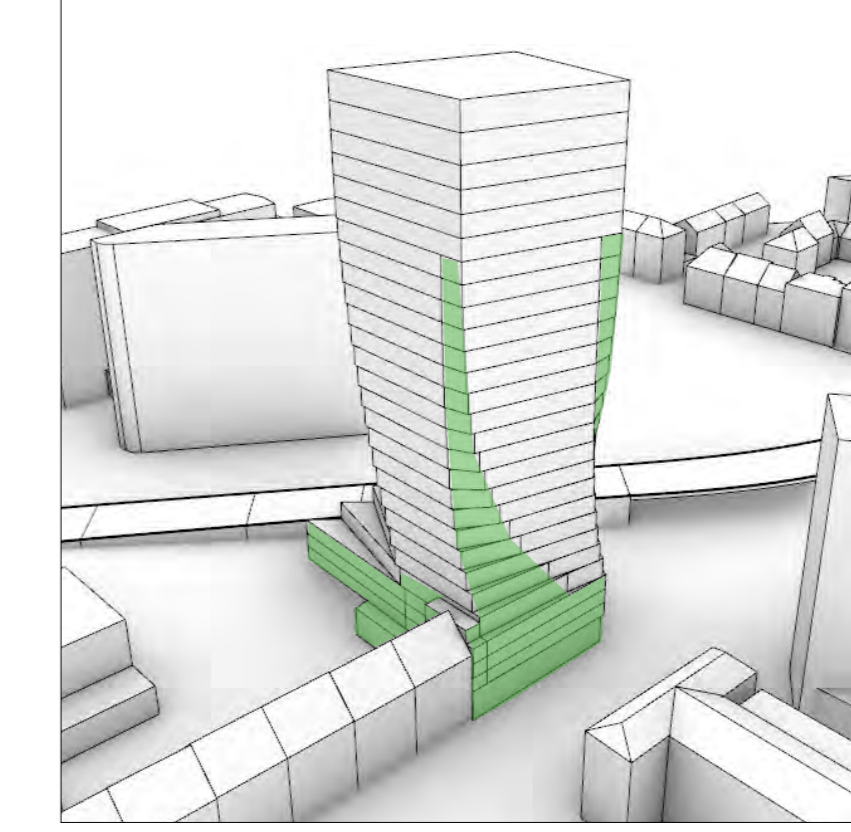

Vorhabenträger:
ABRÖS EINS GmbH & Co. KG
Kennedydamm 55
40476 Düsseldorf

Düsseldorf, den

ABRÖS EINS GmbH & Co. KG stimmt den Festsetzungen des Bebauungsplanes Nr. 01/017 Kennedydamm 55 - mit diesem Vorhaben- und Erschließungsplan zu.

Düsseldorf, den

Der Rat der Stadt hat den vorhabenbezogenen Bebauungsplan Nr. 01/017 - Kennedydamm 55 - in seiner Sitzung vom gem. § 10 Abs. 1 BauZB als Satzung mit diesem Planunterschied des Vorhaben- und Erschließungsplans und dem Erschließungsplan beschlossen. Der Vorhaben- und Erschließungsplan wird gem. § 12 BauZB Bestandteil des Bebauungsplans.

Der Beschluss des Rates vom und die Veröffentlichung im Internet sowie die öffentliche Auslegung des Bebauungsplans Nr. 01/017 gem. § 10 Abs. 1 BauZB als Satzung mit diesem Planunterschied des Vorhaben- und Erschließungsplans sind laut Bekanntmachungsplanung vom im Internet und im Düsseldorf vom Amtsblatt Nr. gem. § 10 Abs. 3 BauZB öffentlich bekanntgemacht worden.

6112 - B - 01/017
Düsseldorf, den

6112 - B - 01/017
Düsseldorf, den

Der Oberbürgermeister
Stadtparlament
im Auftrag

Oberbürgermeister



**VORHABEN- UND
ERSCHLIESSUNGSPLAN
ZUM VORHABENBEZOGENEN
BEBAUUNGSPLAN
NR. 01/017**

- Kennedydamm 55 -
Blatt 1/2