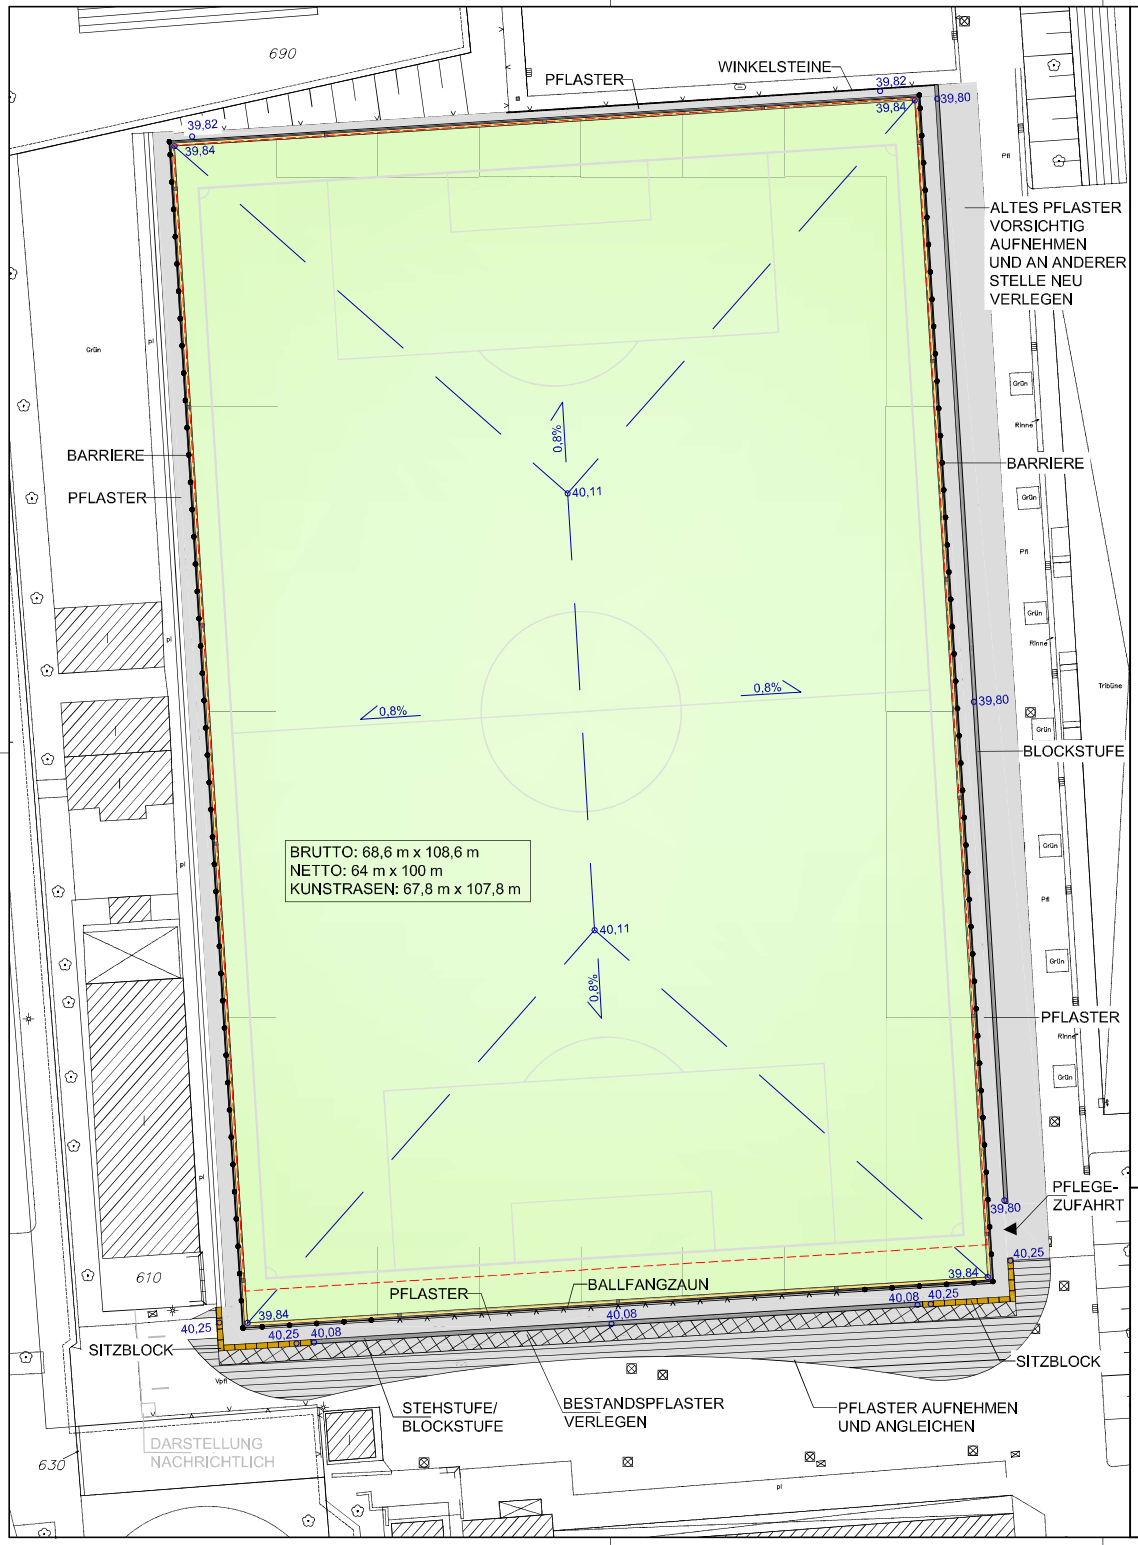

LEGENDE

- 40,11 — HÖHE GEPLANT
- MULDENRINNE MIT EINLAUF
- STEHSTUFE/BLOCKSTUFE
- MAUER AUS WINKELSTEINEN
- PFLASTER NEUANLAGE
- PFLASTER AUFNEHMEN UND ANGLEICHEN
- BESTANDSPFLASTER VERLEGEN
- BARRIERE
- BALLFANGZAUN
- SITZBLOCK
- UMGRENZUNG ALTER PLATZ (BRUTTO)

STADT DÜSSELDORF
SPORTAMT

Sportamt
Landeshauptstadt Düsseldorf

BEZIRKSSPORTANLAGE
KARL-HOHMANN-STRASSE
VORENTWURF FUSSBALLPLATZ

CALLES • DE BRABANT
LANDSCHAFTSARCHITEKTEN
INHABER: TORSTEN CALLES
FRIEDHOFSWEG 21 · 50259 PULHEIM
TELEFON 02234 4332-0 · TELEFAX 4332-10
E-MAIL: MAIL@CDEB.DE · WWW.CDEB.DE

INDEX:

PROJEKTBEARBEITER: T. CALLES
GEZEICHNET: AC
DATUM: NOVEMBER 2024
FORMAT: 580 x 610 mm
MASSSTAB: 1 : 250
PROJEKT-NR. / PLAN NR. 2024/03.2