




Straßenansicht 1 - Visualisierung Neubau



Straßenansicht 2 - Neubau Nachbar

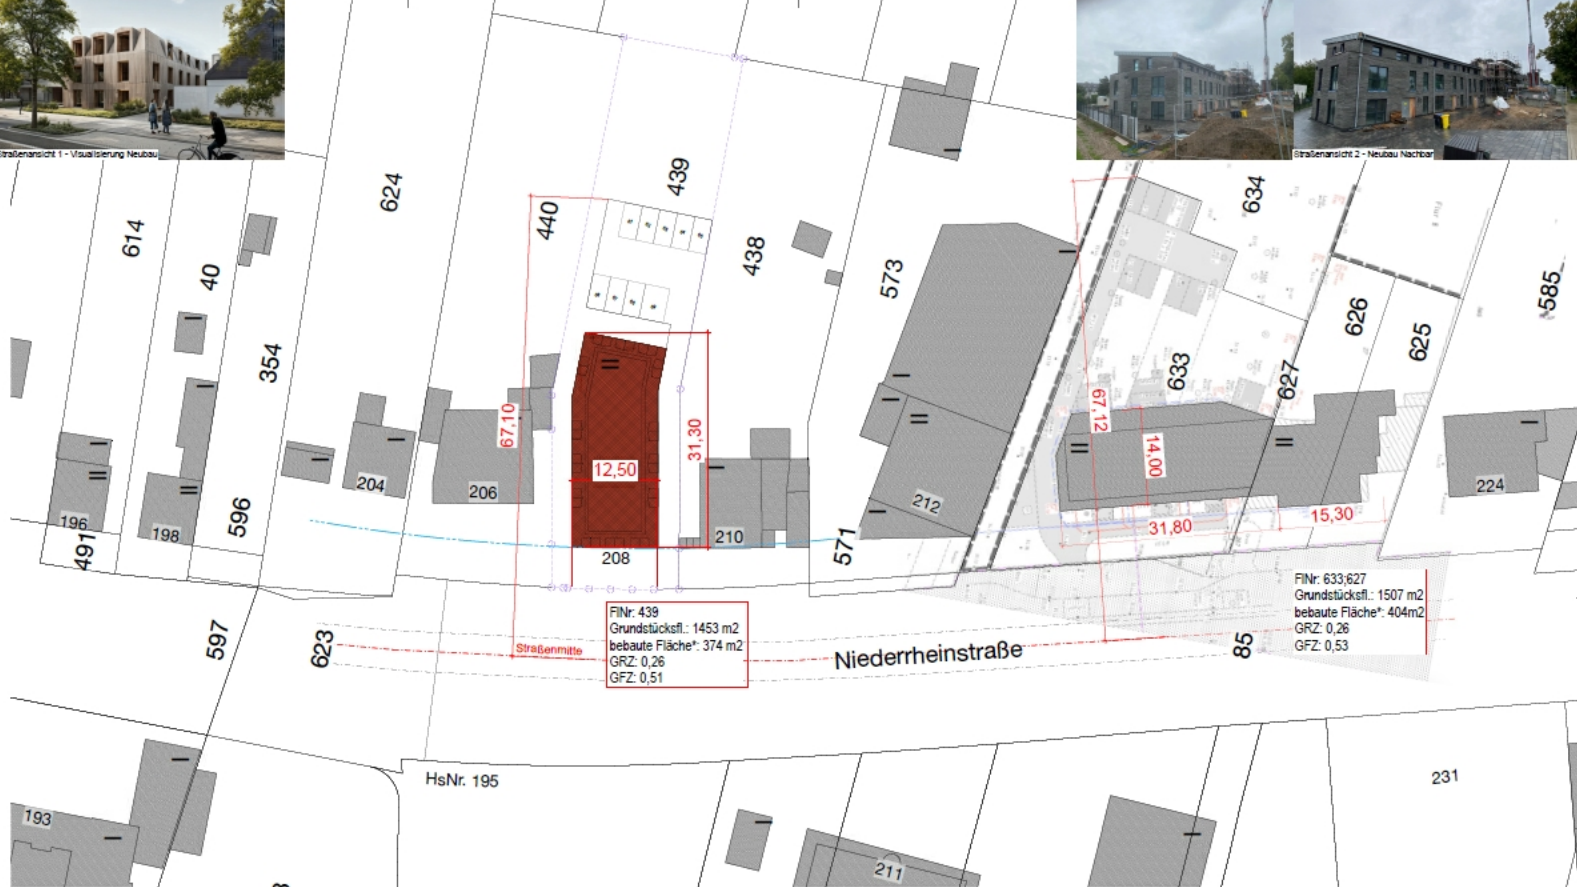

FINr: 439
 Grundstücksfl.: 1453 m²
 bebaute Fläche*: 374 m²
 GRZ: 0,26
 GFZ: 0,51

FINr: 633/627
 Grundstücksfl.: 1507 m²
 bebaute Fläche*: 404m²
 GRZ: 0,26
 GFZ: 0,53

NACHBARN			
FLURSTÜCK NUMMER	NACHBARN / EIGENTUMER	ORT, DATUM	STEMPEL, UNTERSCHRIFT
40	Annabé Dahlen		
40	Claudia Dahlen		
44	Peter Fjynh		
44	Elisabeth Schulte Fjynh		
40	Hilge Holmbeck geb. Sieghart		
08	DRG Süd Wohnungsbaugesellschaft GmbH & Co. KG Düsseldorf		
02	Stadtgemeinde Düsseldorf		

PROJEKTDATEN	
ANSCHRIFT	Niederrheinstraße 208 40231 Düsseldorf
LEGENDSCHWART	Gemerkung / Lössplan Flurplanmerkmale & Flurstückskennzeichen
BAUHERR	
ARCHITEKT	
Neubau eines Hotelgebäudes - Vorbescheid	

Antrag auf Vorbescheid

. Fertigung

BAUVORWAND: Neubau eines Hotelgebäudes - Vorbescheid	BAUHERR:
ANSCHRIFT: Niederrheinstraße 208 40231 Düsseldorf	ARCHITEKT:
LEGENDSCHWART: Gemerkung / Lössplan Flurplanmerkmale & Flurstückskennzeichen	

PLANINHALT
Einflughöhe
Lappen 1:300
Straßenbreite 1:300

BEHÖRDLICHE VERMERKE				

