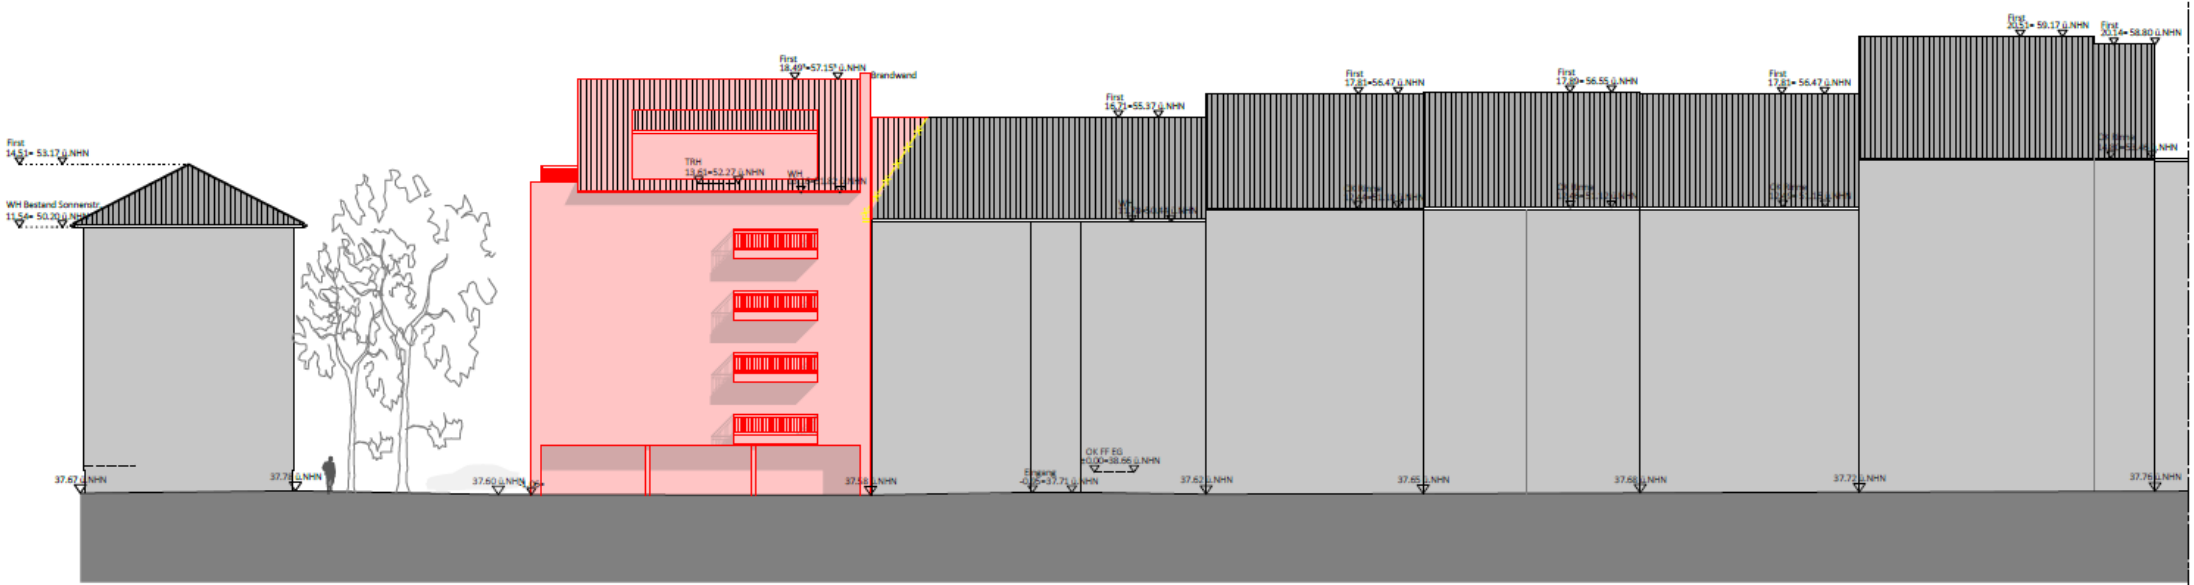
First
14.51= 53.17 ü.NHN
WH Bestand Sonnenstr.
11.54= 50.20 ü.NHN
37.67 ü.NHN
37.71 ü.NHN
37.60 ü.NHN
First
18.49*=57.15* ü.NHN
Brandwand
TRH
13.61=52.27 ü.NHN
WH
37.58 ü.NHN
First
16.21=55.37 ü.NHN
Eingang
-0.12=37.71 ü.NHN
OK FF EG
20.00=58.66 ü.NHN
37.62 ü.NHN
First
17.81=56.47 ü.NHN
37.65 ü.NHN
First
17.80=56.55 ü.NHN
37.68 ü.NHN
First
17.81=56.47 ü.NHN
37.72 ü.NHN
First
20.51= 59.17 ü.NHN
First
20.14= 58.80 ü.NHN
37.76 ü.NHN
Nr. 92
IV
Neubau
Nr. 94
IV
Nr. 96
IV
Nr. 98
IV
Nr. 100
IV
Nr. 102
V