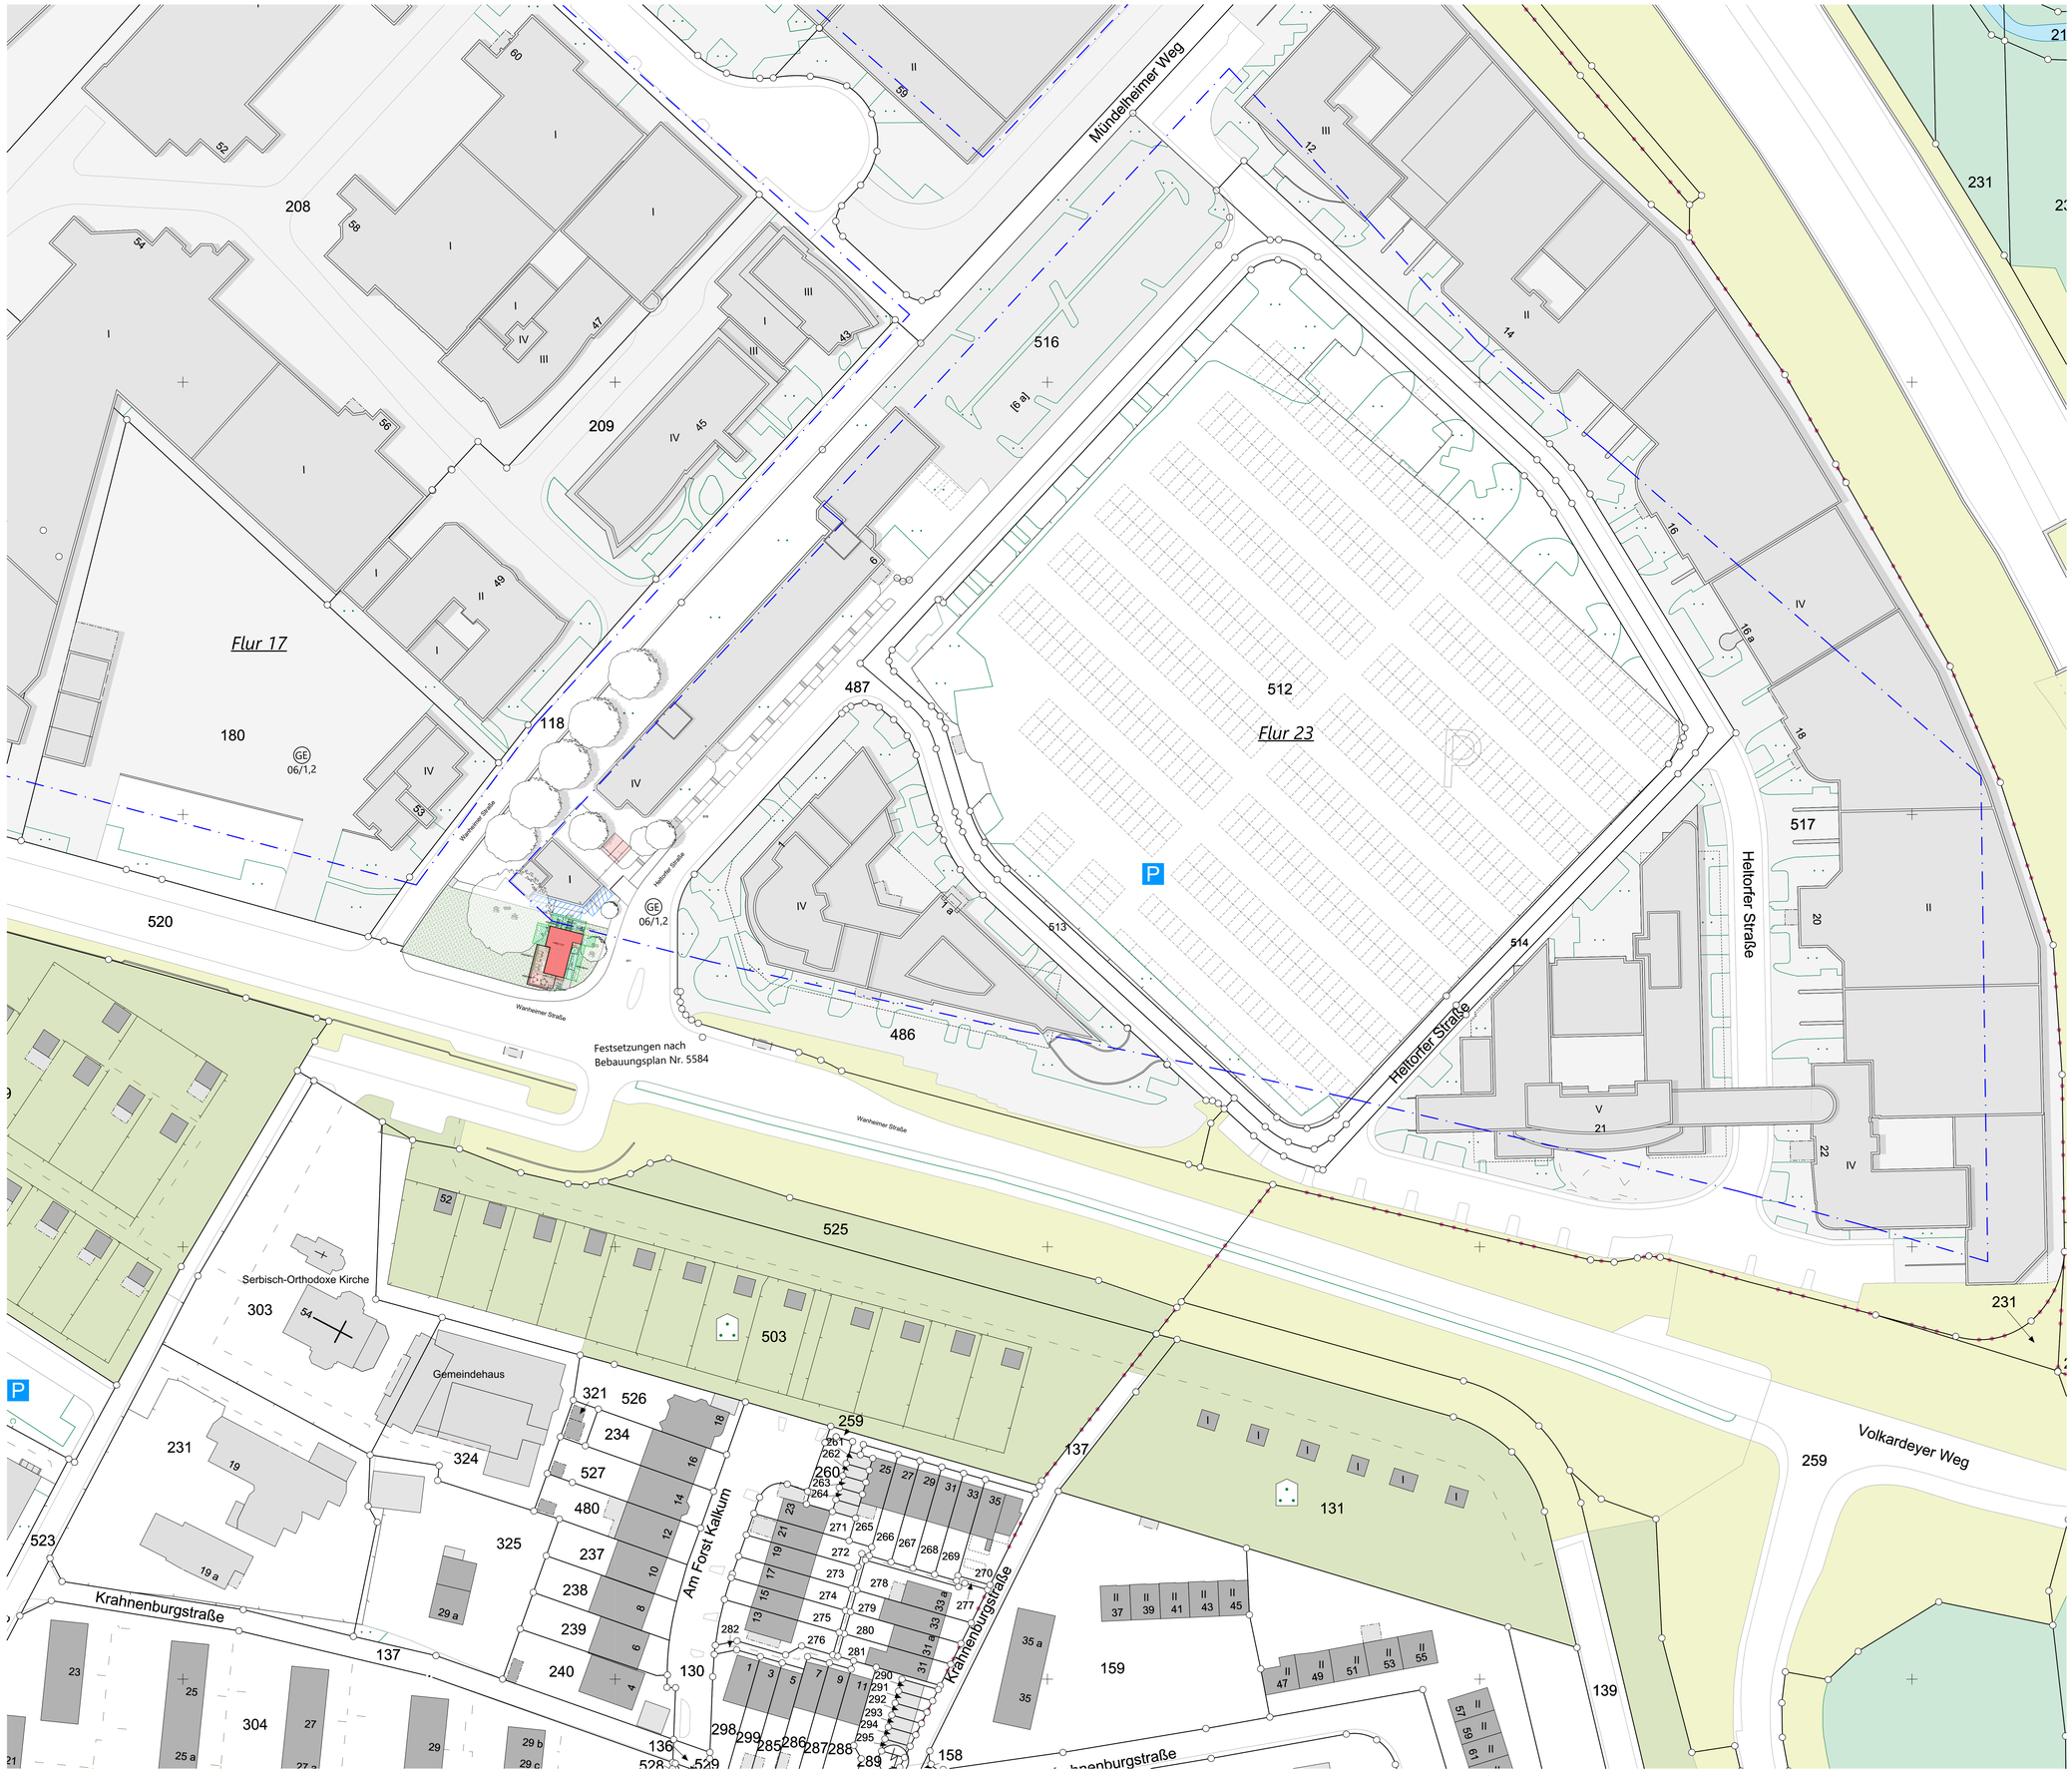

Abstandsflächen:

T1 : 3,48[5] x 0,2= 0,70 -> min. 3 m
T2 bis T4 : 3,36 x 0,2= 0,67 -> min. 3 m
T5 bis T6: 3,47 x 0,2= 0,69 -> min. 3 m

Planrecht:

Bebauungsplan: 5584
Inkraftgetreten: 1967
Ausweisung Plangebiet: GE IV 0,6/1,2
Gewerbegebiet: Abstandsfläche= 0,2
Gemarkung: Rath Flur: 17 Flurstück: 516

Index:	gez.:	Änderung:	Datum:

B A U A N T R A G

N

Projekt:
Errichtung eines Food Containers
Sirius-Buisness-Park
Heltorfer Str. 2
40472 Düsseldorf

Bauherr:

Unterschrift Bauherr:
(Ort, Datum, Unterschrift)

Architekt:

Unterschrift Architekt:
(Ort, Datum, Unterschrift)

Planinhalt: Lageplan

Projektnr.: **24022**

Plannr.: 24022_B03

Format:	841x594mm	gez.:	OA	Erstellt am:	27.06.2024
Maßstab:	1:500	Index:	A	Planungsstand:	25.11.2024