



**Stadt Düsseldorf  
Katasteramt**


Brinckmannstraße 5  
40225 Düsseldorf

**Auszug aus dem  
Liegenschaftskataster**


Flurkarte NRW 1 : 1000

Flurstück: 71  
Flur: 2  
Gemarkung: Golzheim  
Cecilienallee 11, Düsseldorf

Erstellt: 17.12.2024

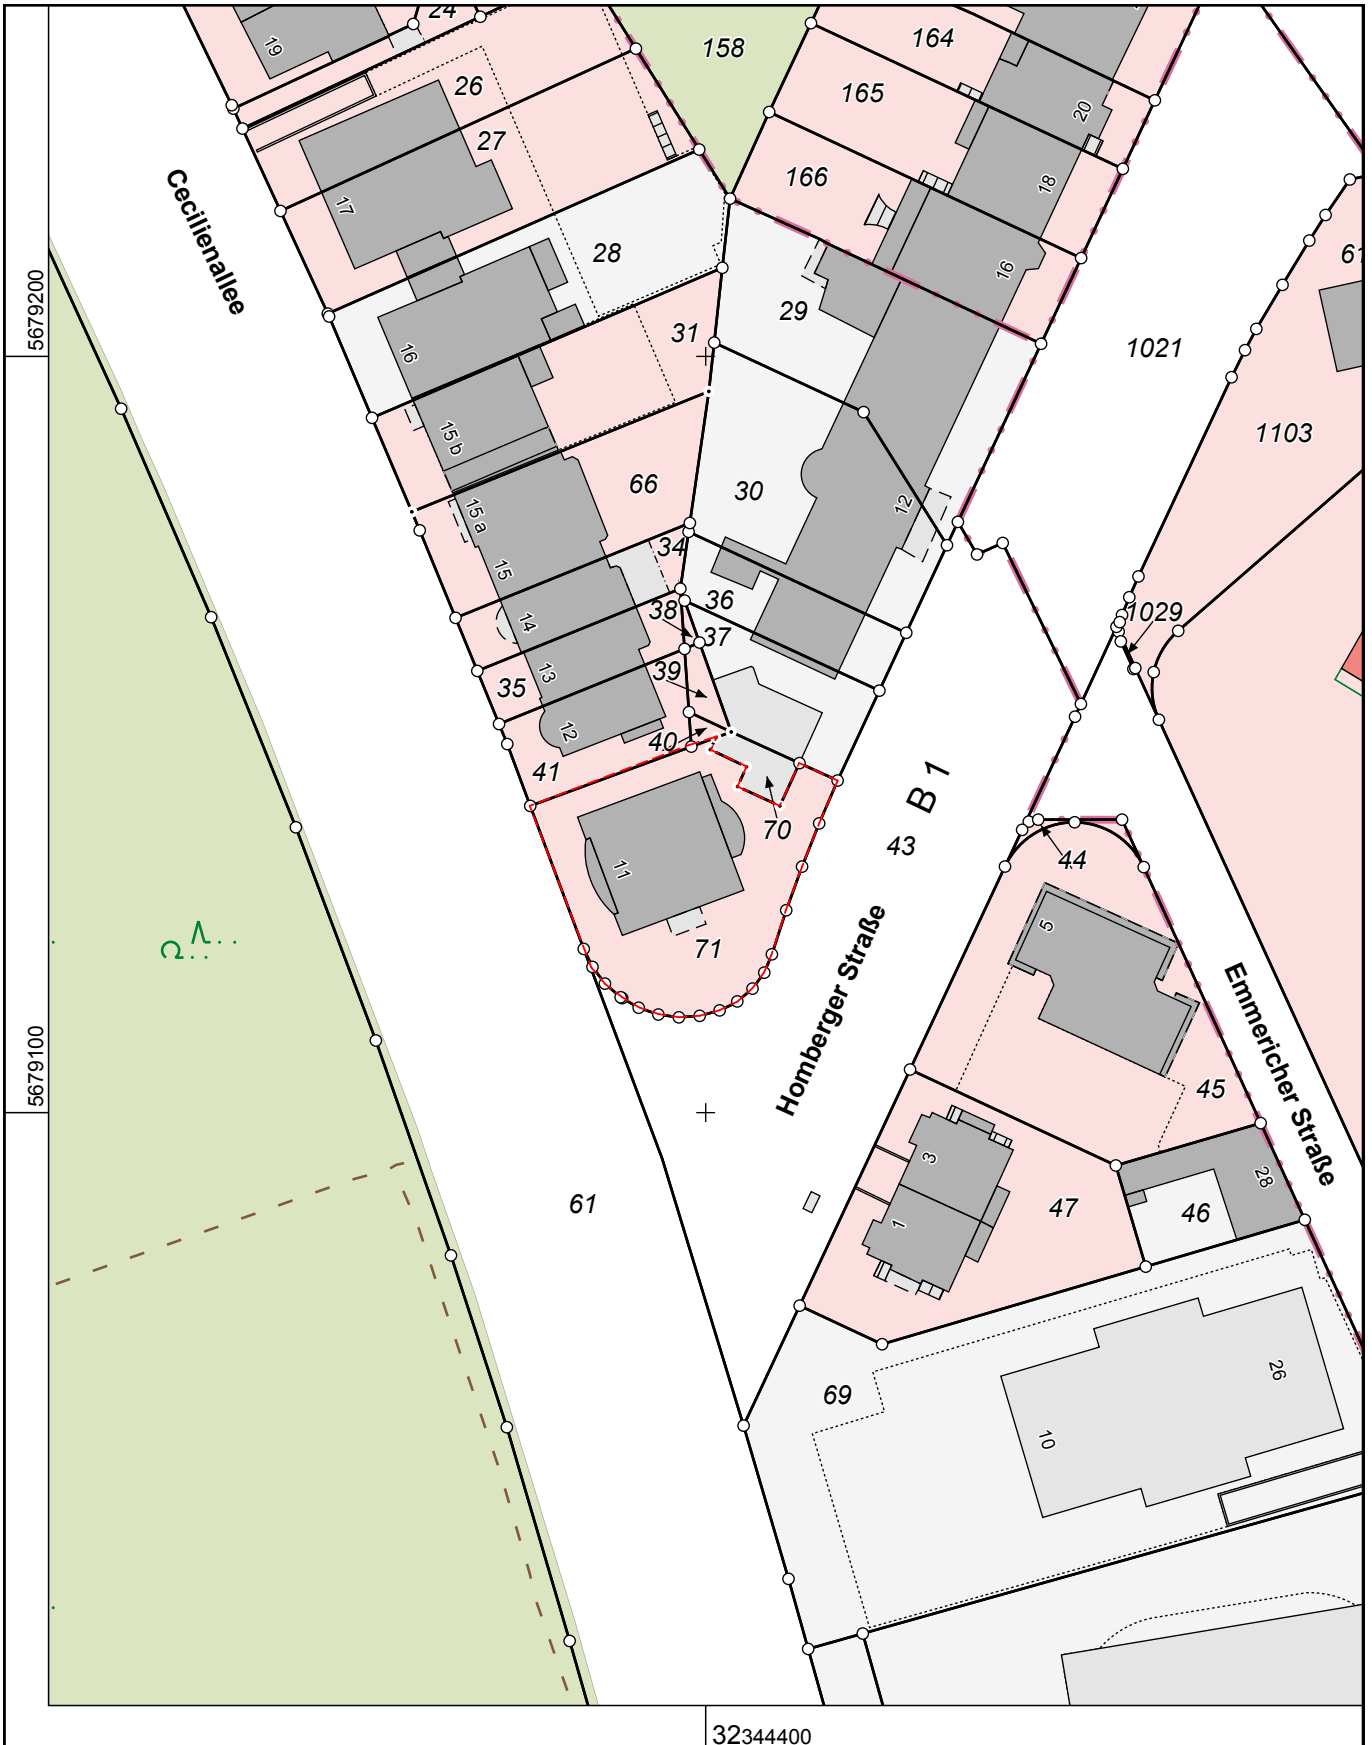

Maßstab 1 : 1000

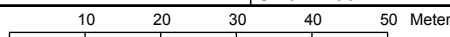

Die Nutzung dieses Auszuges ist im Rahmen des § 11 (1) DVOzVermKatG NRW zulässig. Zuwiderhandlungen werden nach § 27 VermKatG NRW verfolgt.