
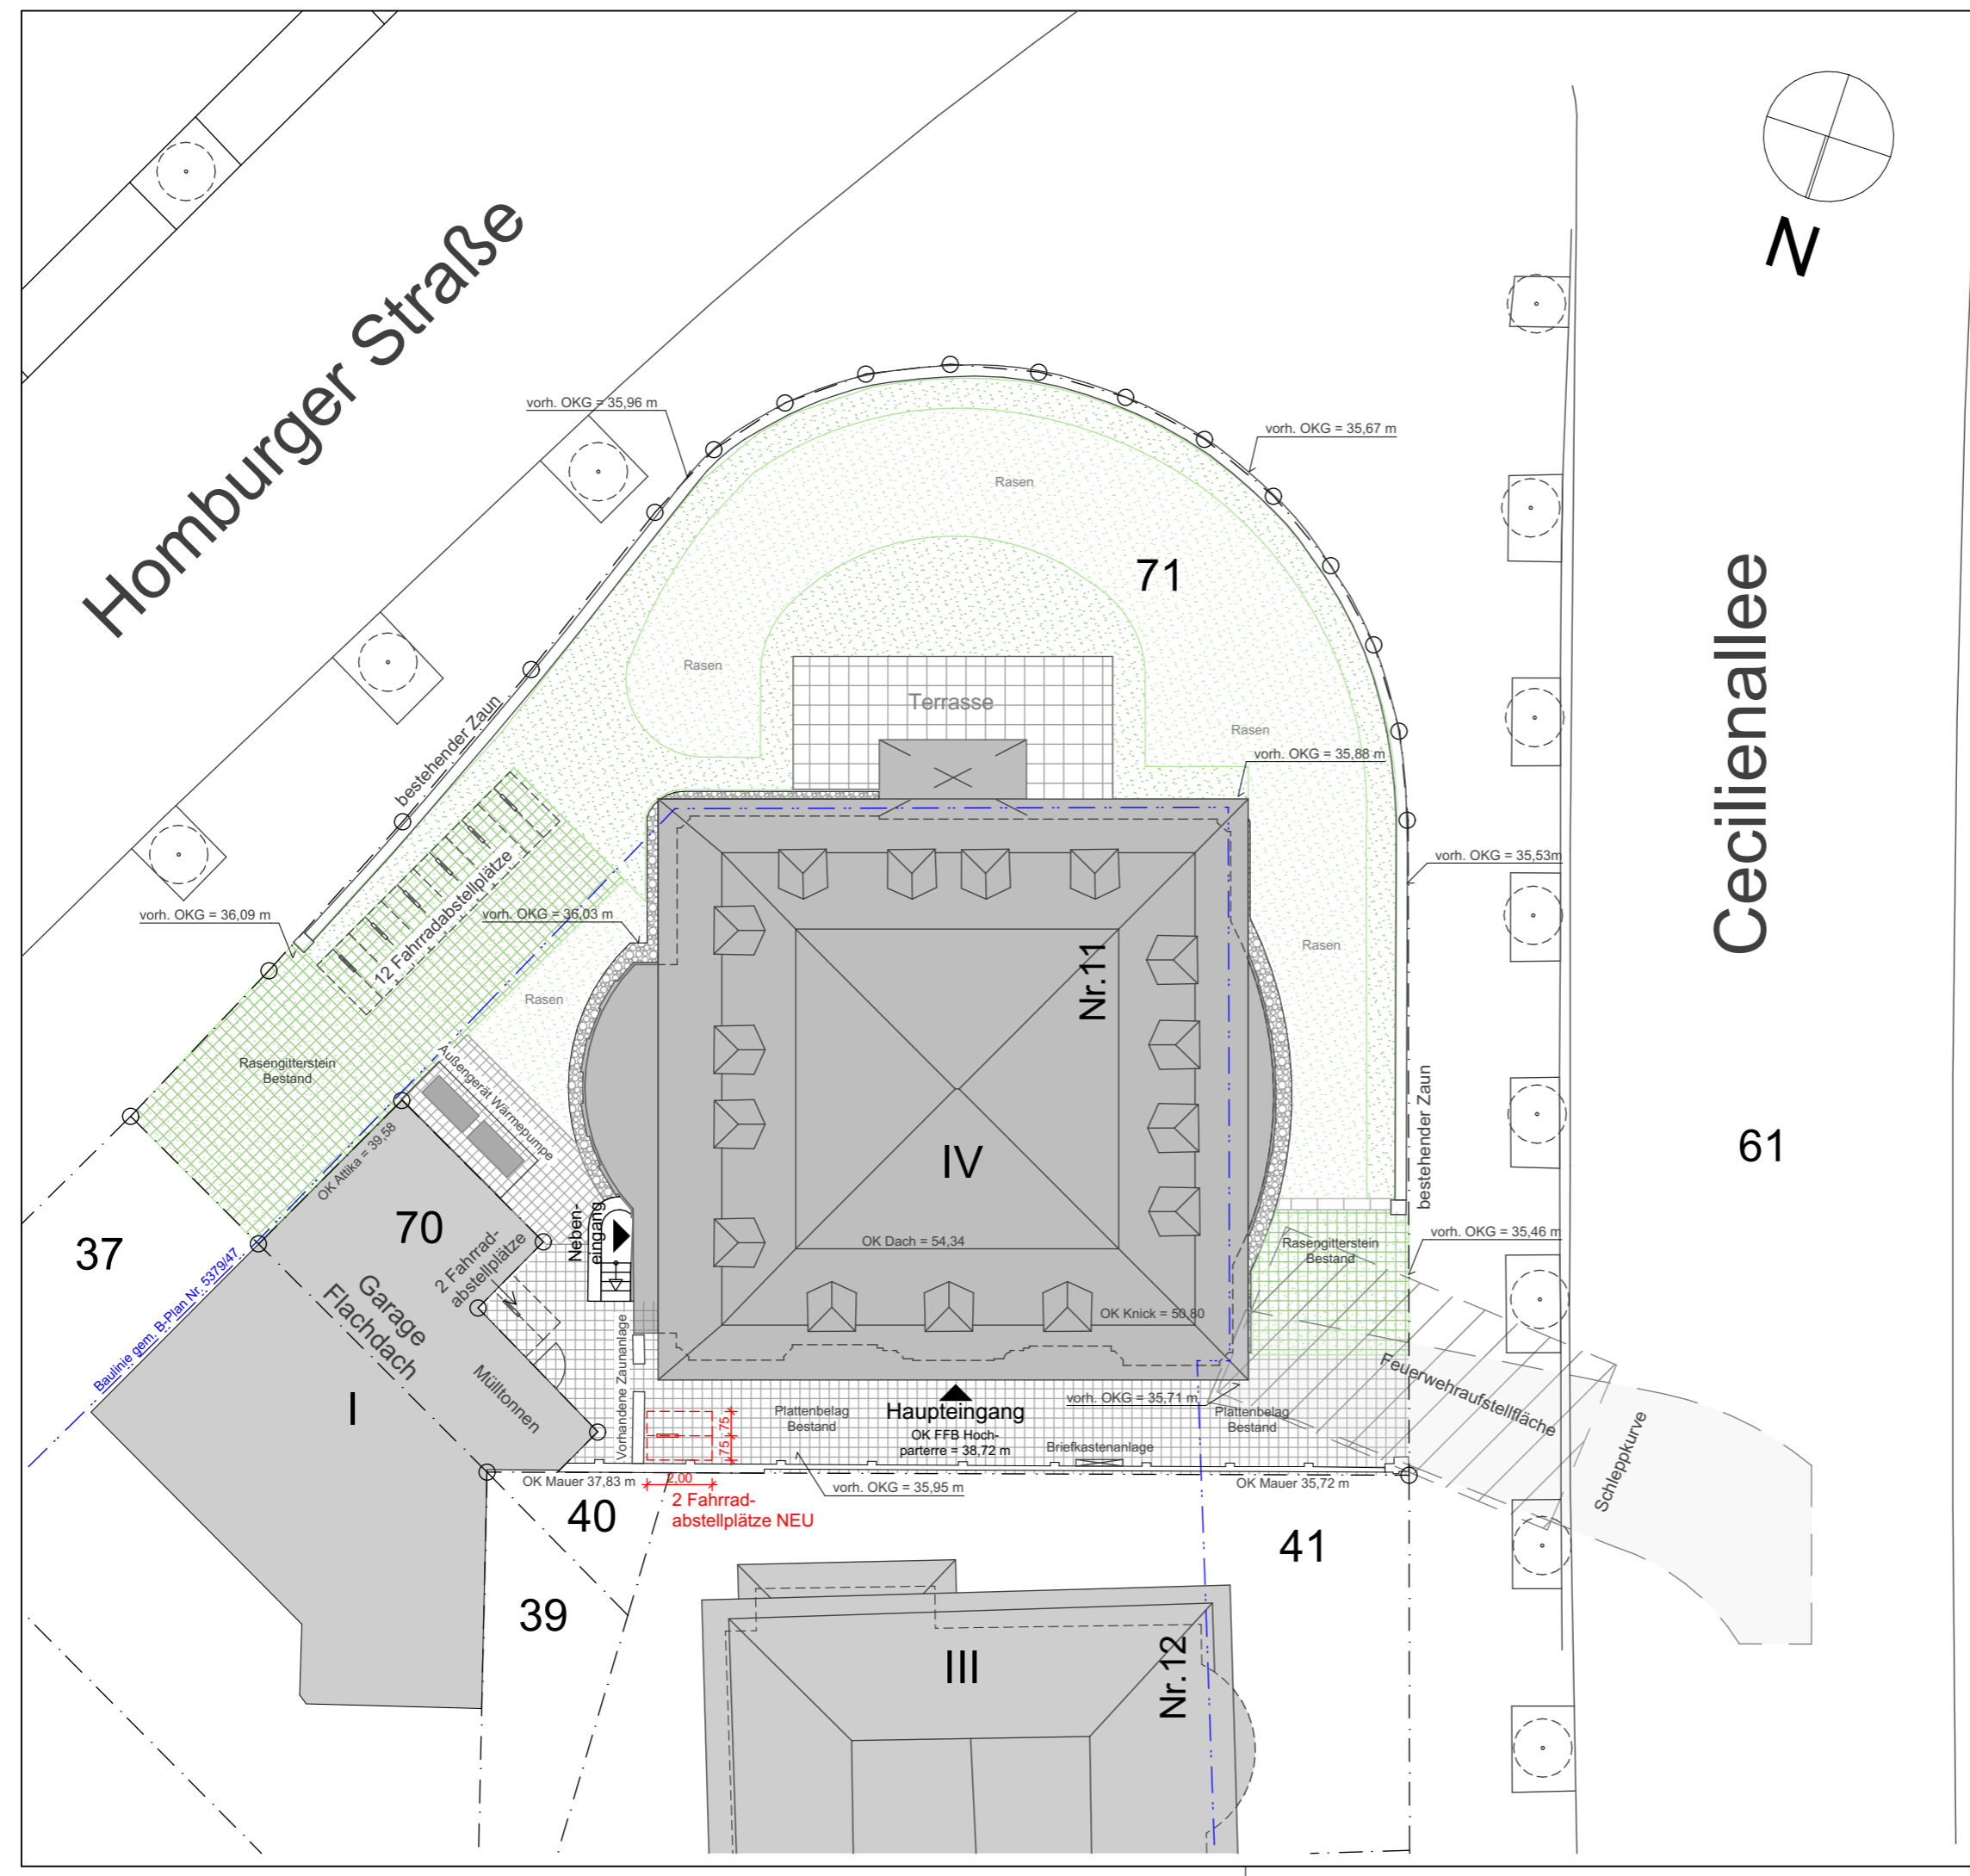


Homburger Straße

Cecilienallee

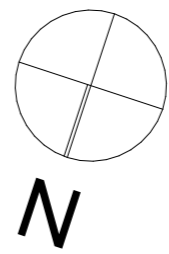

71

61

37

70

40

39

41

III

Nr.12

Haupteingang

OK FFB Hochparterre = 38,72 m

vorh. OKG = 35,95 m

OK Dach = 54,34

Nr.11

OK Knick = 59,80

vorh. OKG = 35,71 m

OK Mauer 35,72 m

vorh. OKG = 35,96 m

vorh. OKG = 35,67 m

vorh. OKG = 36,09 m

vorh. OKG = 36,03 m

vorh. OKG = 35,88 m

vorh. OKG = 35,53 m

vorh. OKG = 35,46 m

OK Mauer 37,83 m

2 Fahrrad-abstellplätze NEU

Bauhlinie gem. B-Plan Nr. 5379/047

Garage Flachdach

2 Fahrrad-abstellplätze

Mülltonnen

Nebeneingang

Rasengitterstein Bestand

OK Attika = 39,58

Außengerät Wärmepumpe

Plattenbelag Bestand

Plattenbelag Bestand

Feuerwehraufstellfläche

Schleppkurve

bestehender Zaun

bestehender Zaun

Vorhandene Zaunanlage