


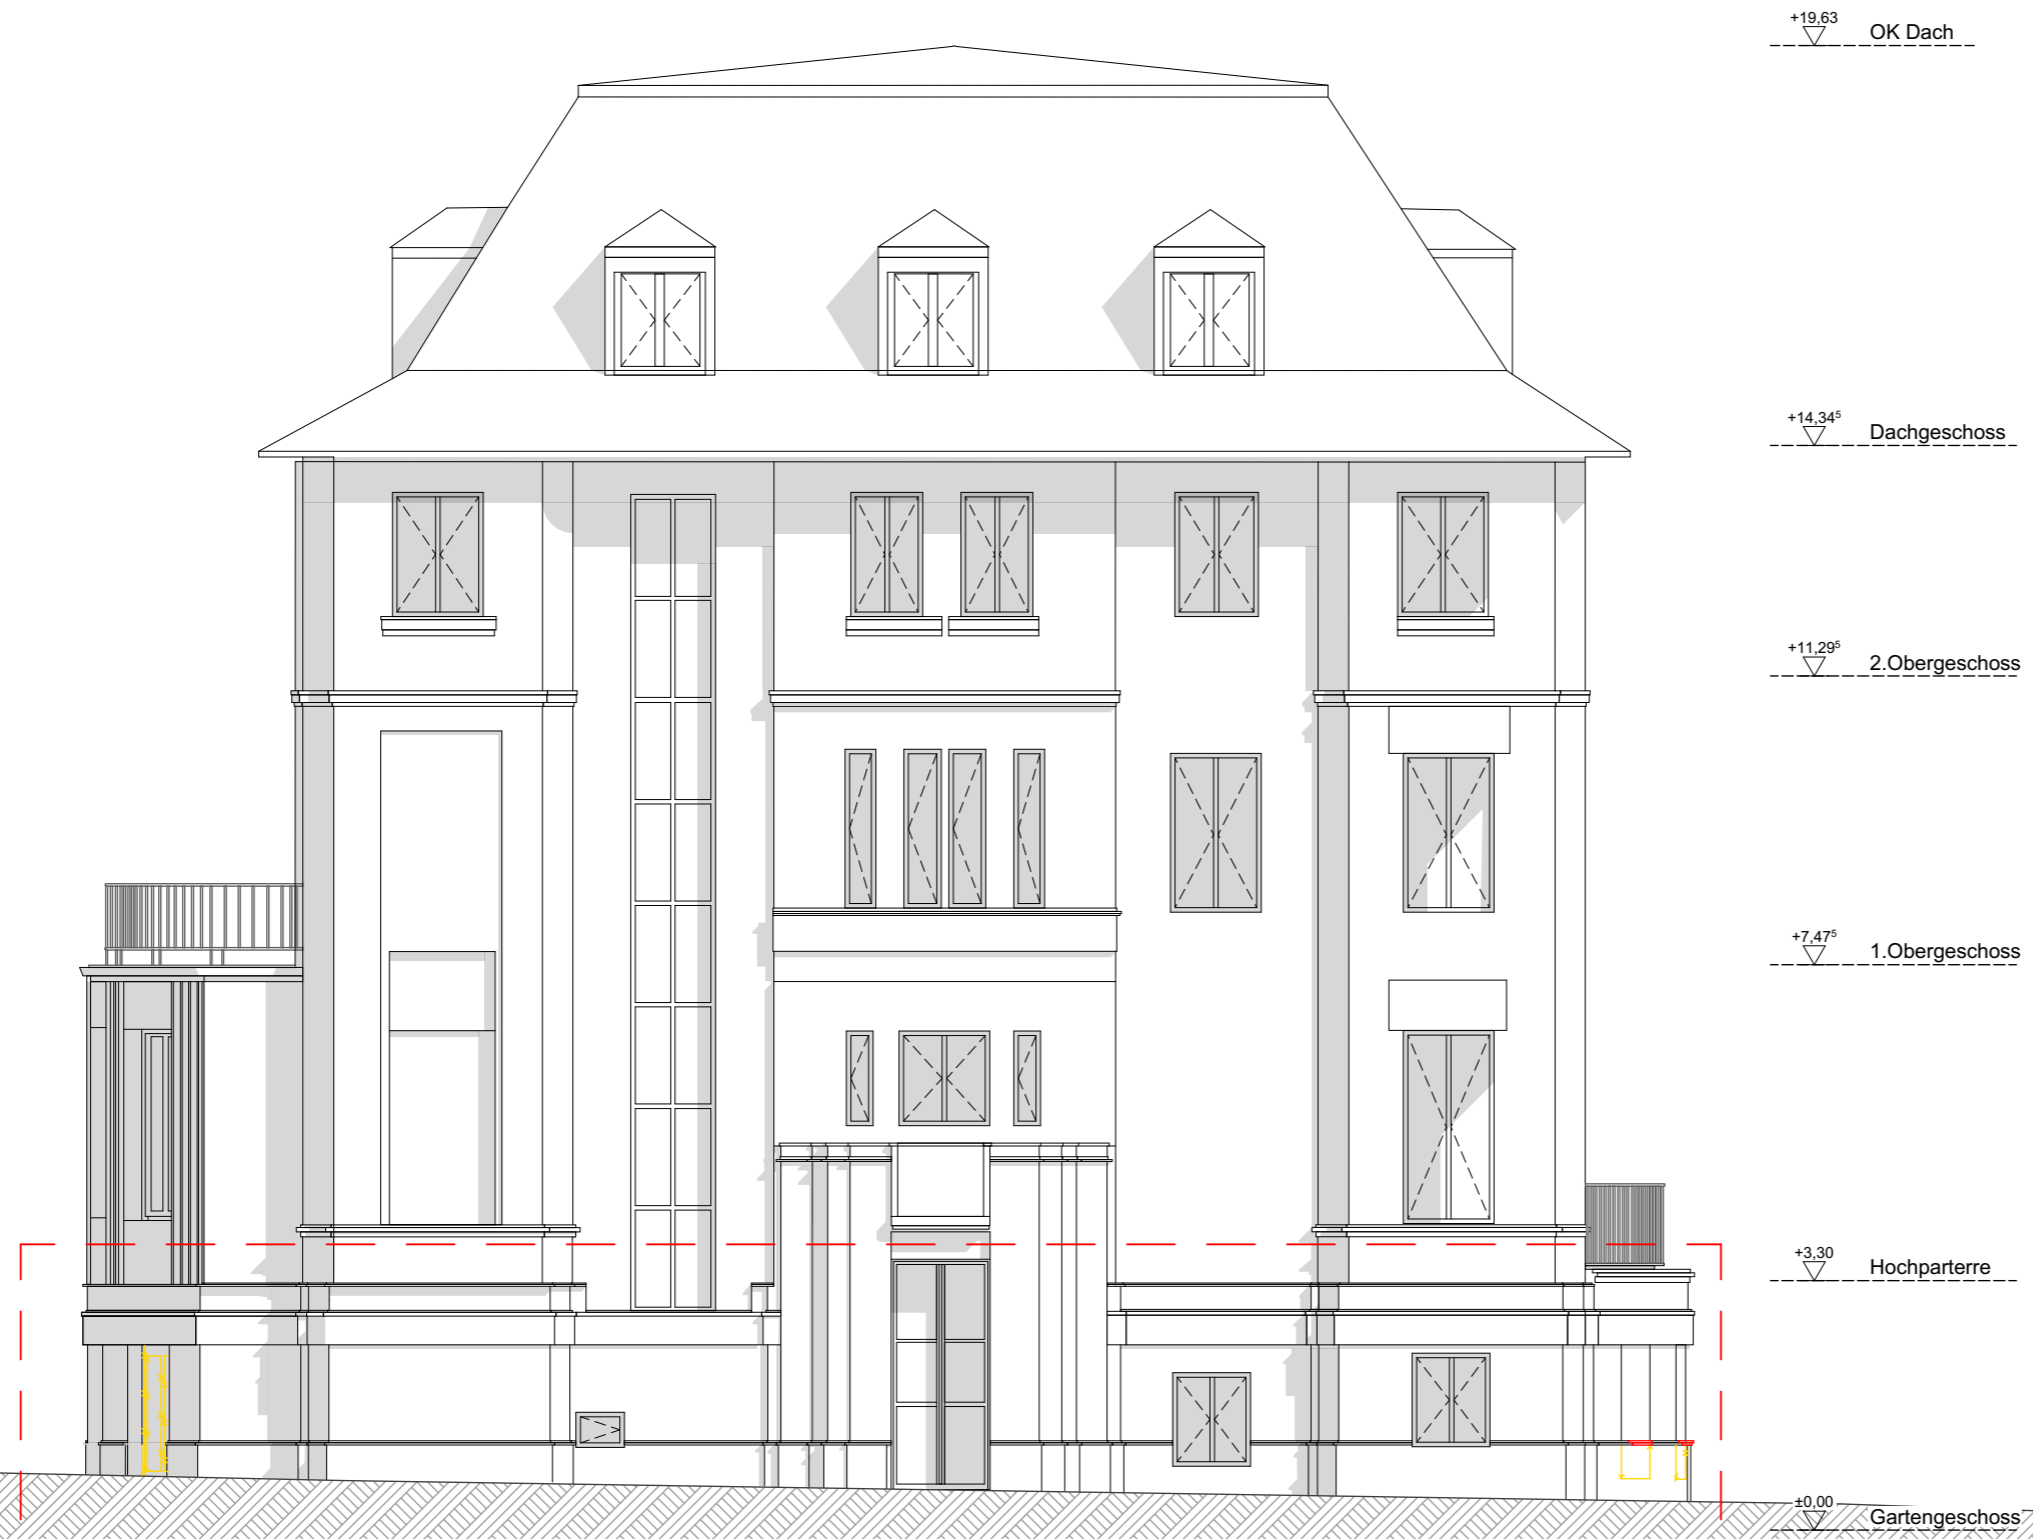


Legende Bauzustände	
	Neubau
	Abbruch
	Bestand



Antragsgegenständlicher Bereich Gartengeschoss