



Legende Bauzustände	
	Neubau
	Abbruch
	Bestand

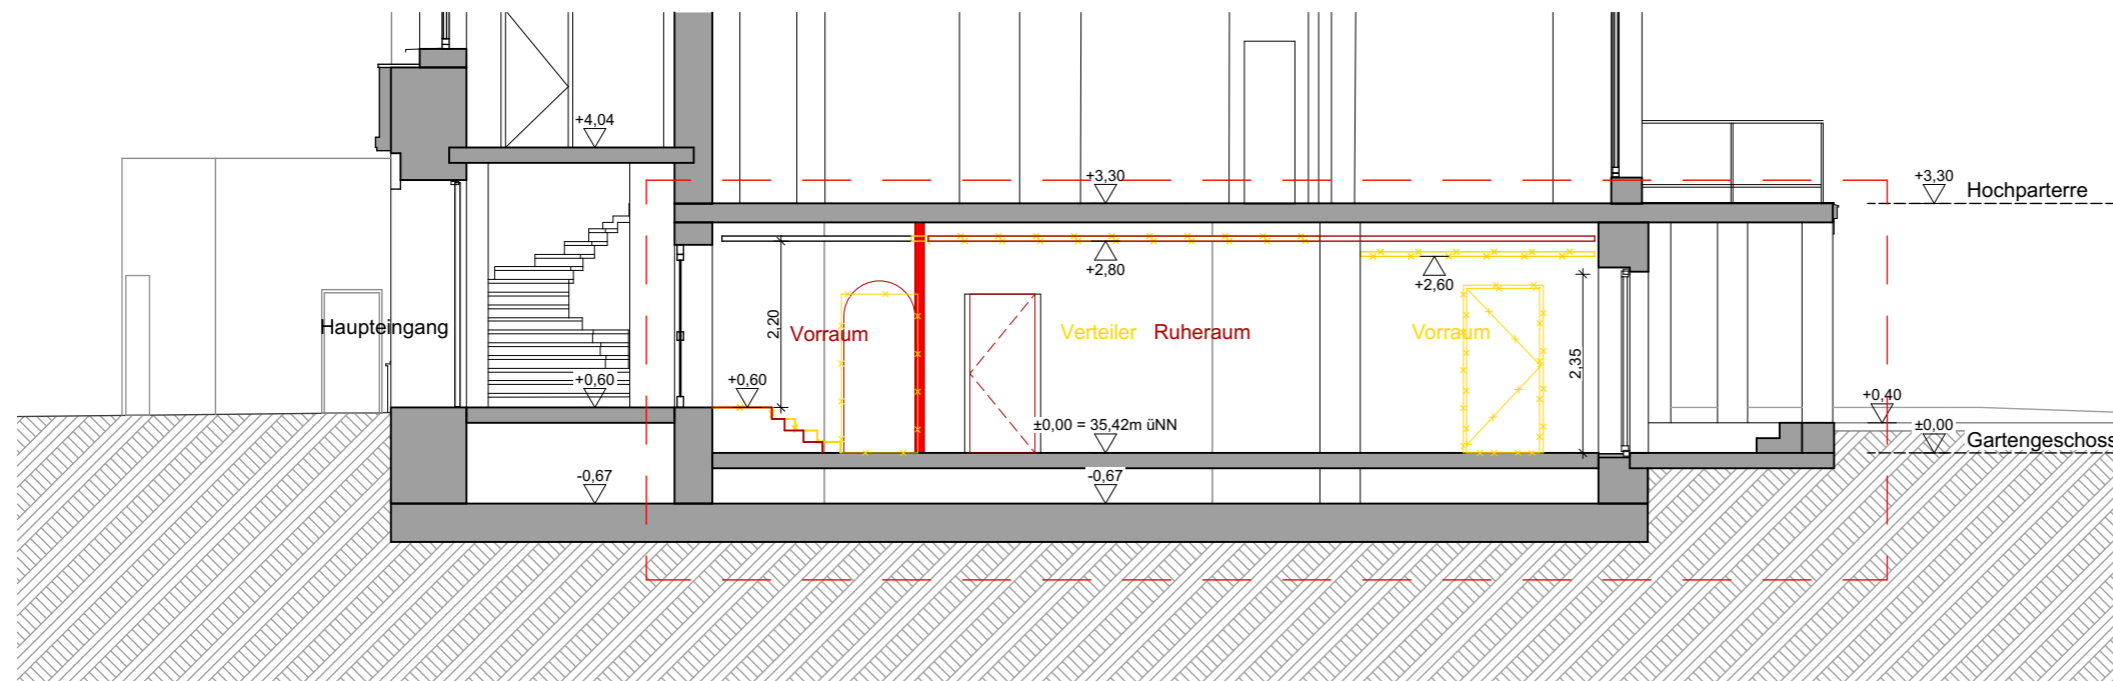

Schnitt A-A Abbruch / Neubau
Antragsgegenständlicher Bereich Gartengeschoss

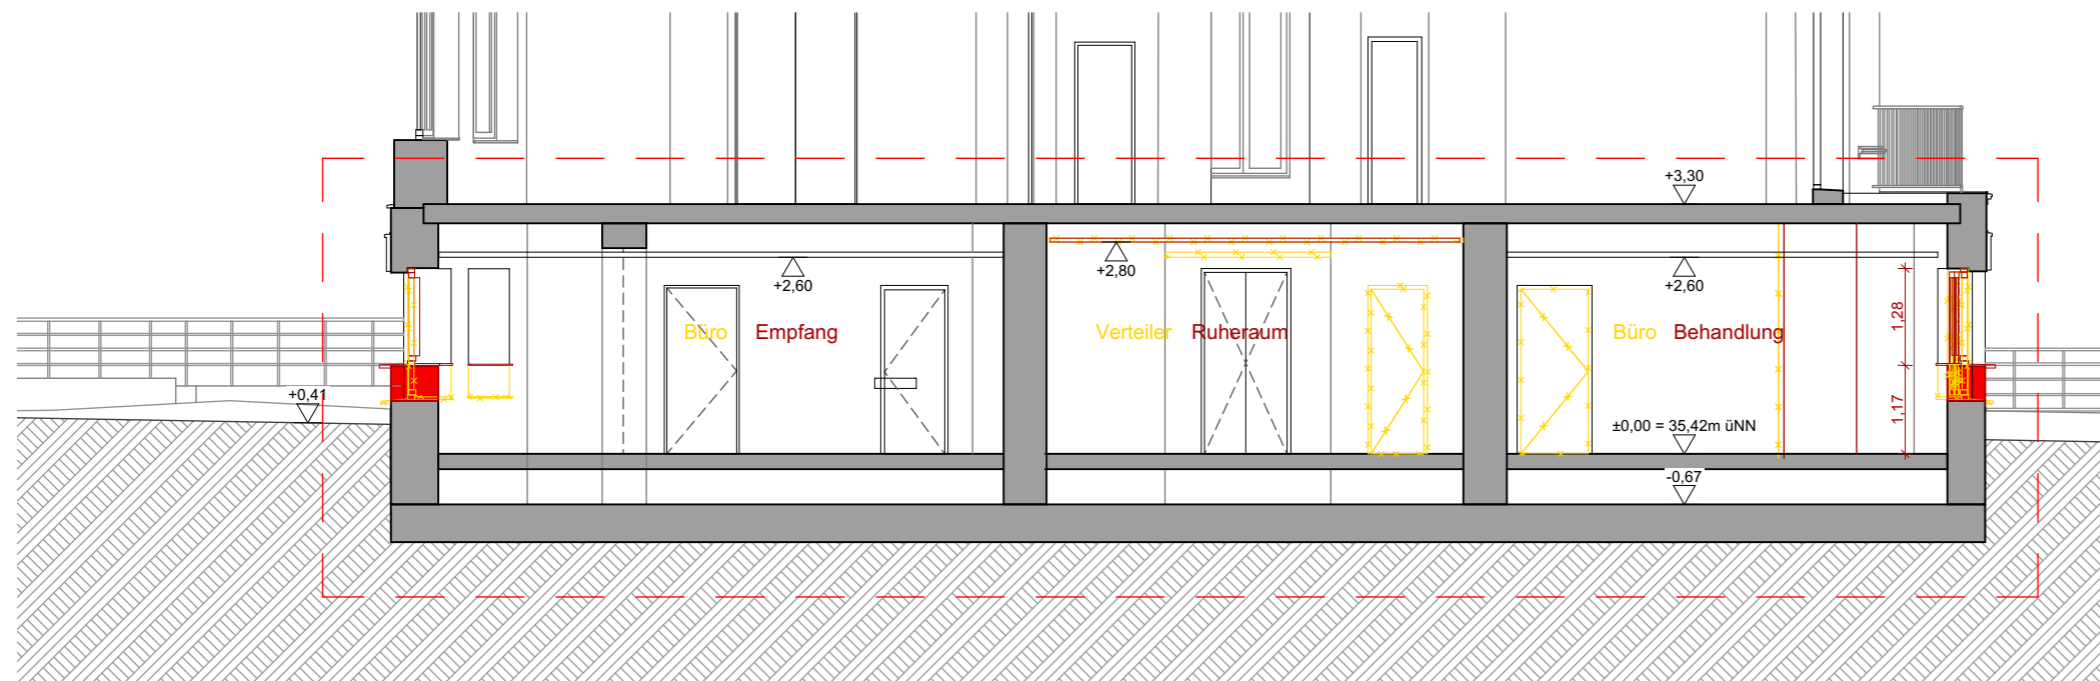

Schnitt B-B Abbruch / Neubau
Antragsgegenständlicher Bereich Gartengeschoss