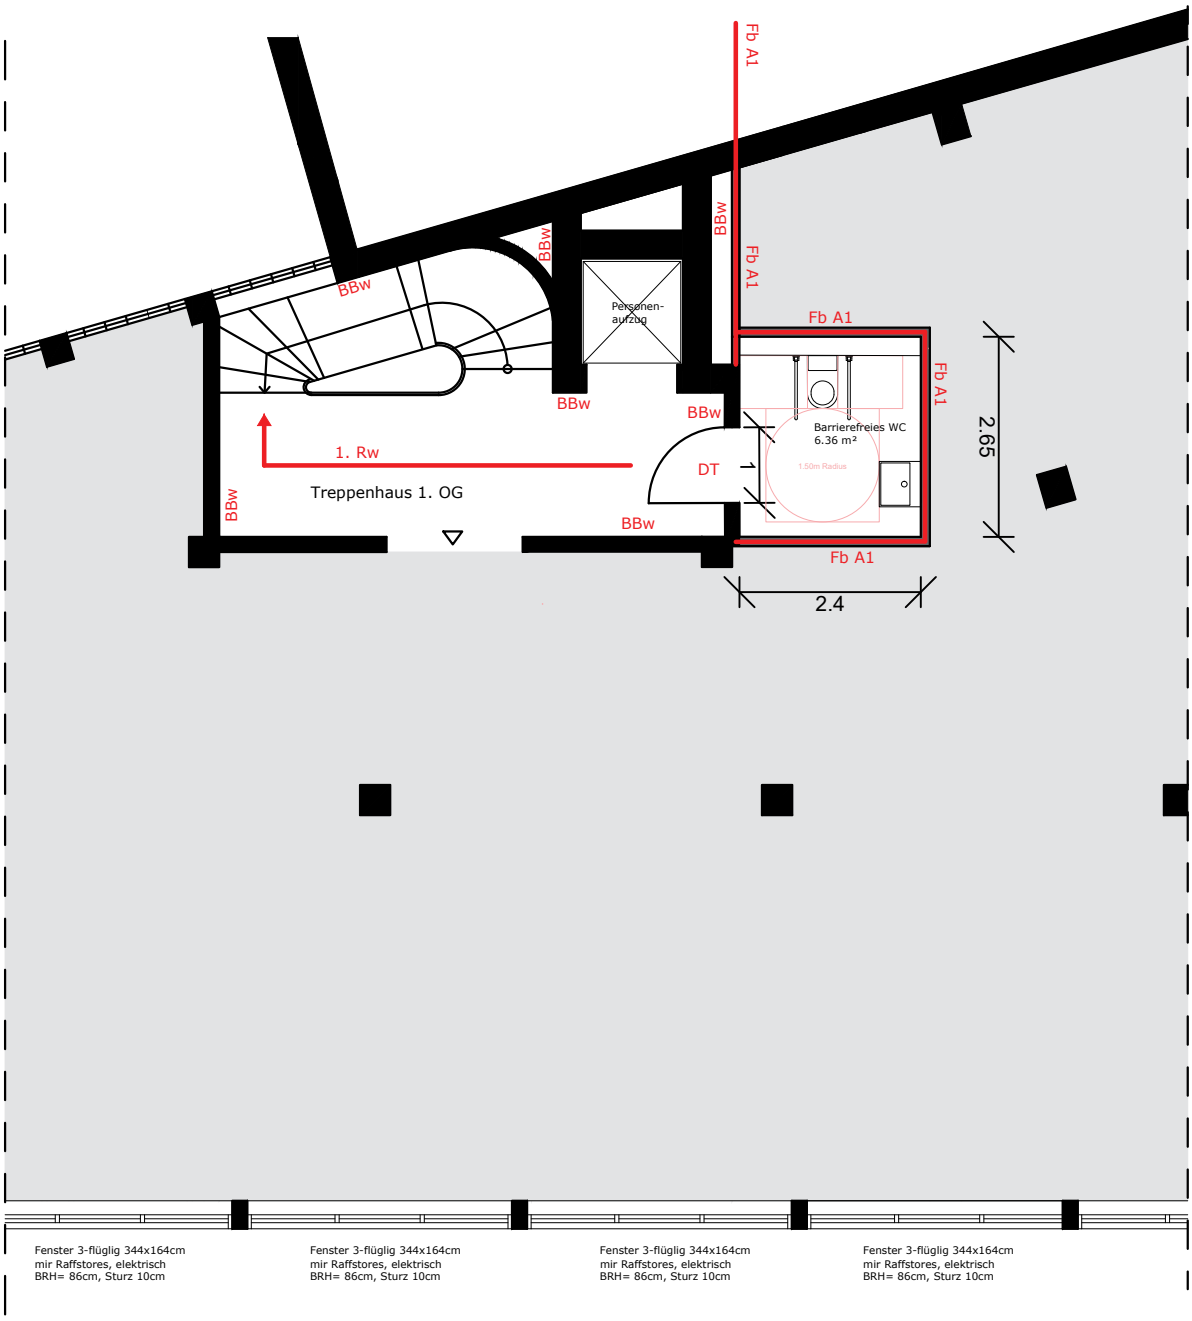

Immermannstraße 10 40210 Düsseldorf	Errichtung eines barrierefreien WCs im 1. OG	MASSSTAB 1:100/ A4 PLANNR 03	GRUNDRISS 1.OG M 1:100	