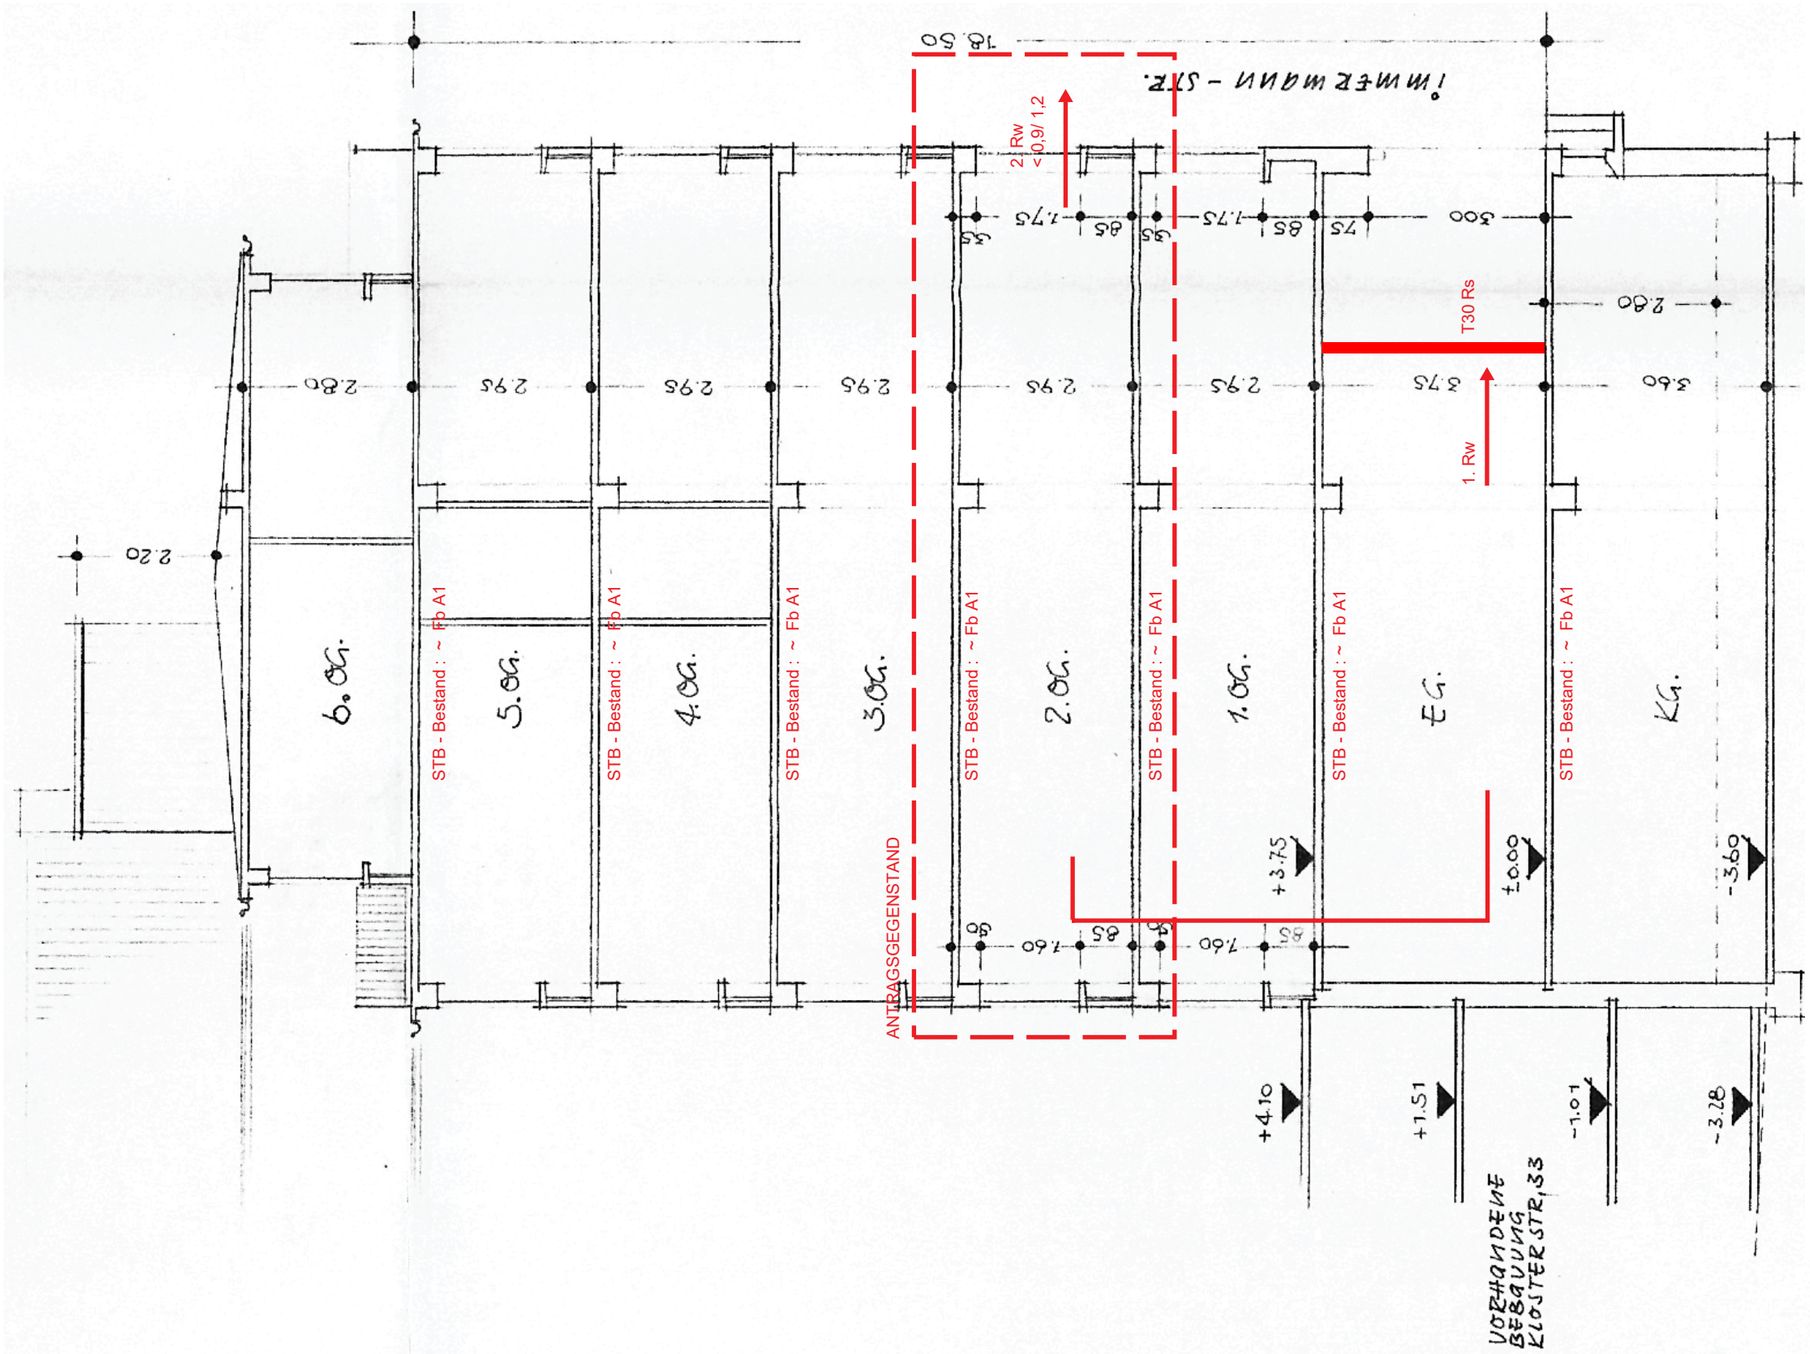

DÜSSELDORF, DEN 29.5.59
DER BAUHERR: DER ARCHITEKT:

REGIERUNGSBAUMEISTER A.D.
ERNST MAY
ARCHITEKT B.D.A. DÜSSELDORF
SYBELSTR. 11 - TEL. 62 32 22

PROJEKT	**Nutzungsänderung im 2. OG von Büro in Arzt-Praxis** Immermannstraße 10 40210 Düsseldorf	PLANINHALT	BESTANDSSCHNITT MIT BAUTEILQUALIFIZIERUNG
		MASSSTAB 1:100/ A3	PLANNR. 02