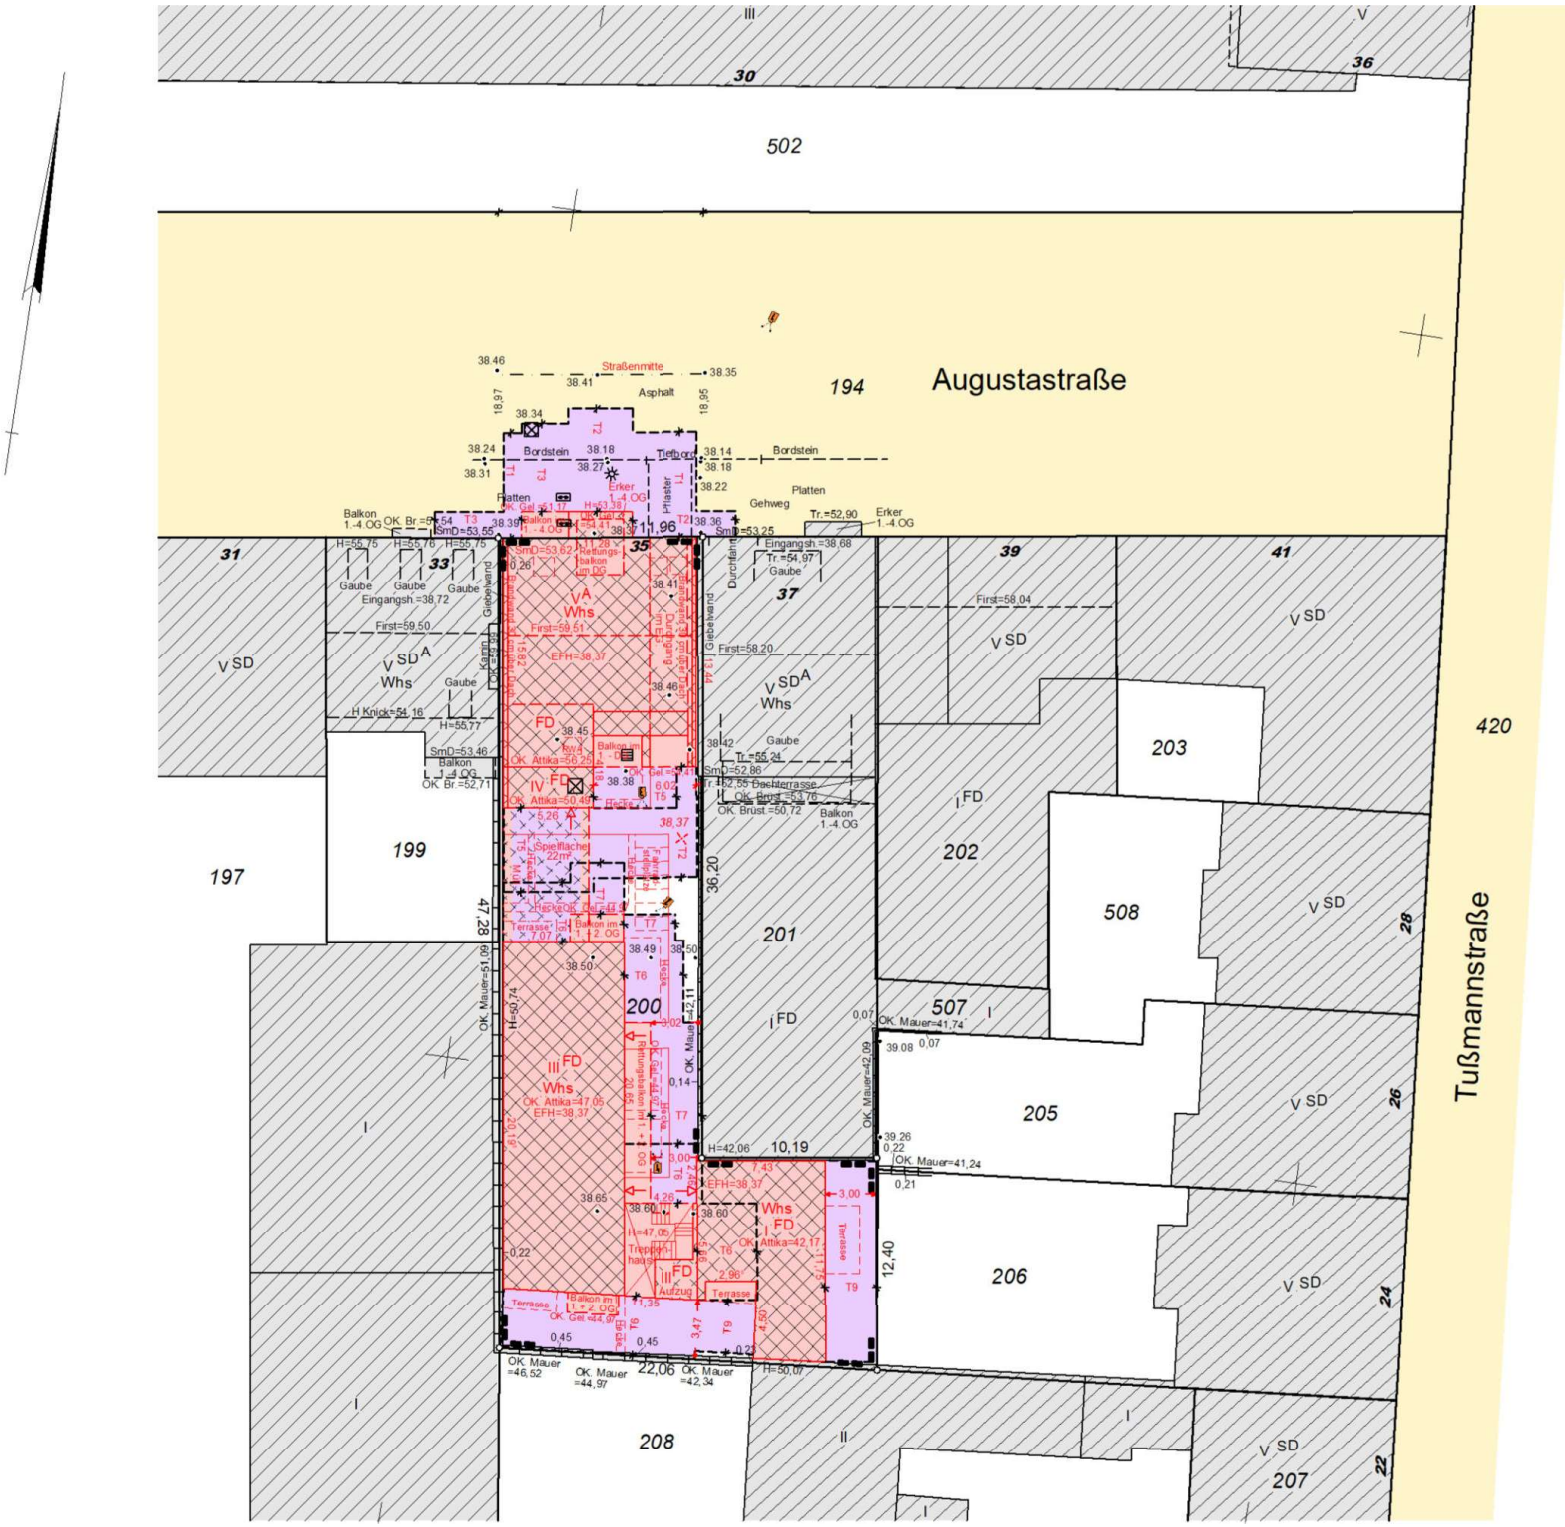
Augustastraße
Tußmannstraße
Straßenmitte
Asphalt
Bordstein
Tiefbord
Platten
Gehweg
Pflaster
Erker 1.-4.OG
Balkon 1.-4.OG
Eingangsh.=38,72
Eingangsh.=38,68
Tr.=52,90
Tr.=54,97
Tr.=55,24
Tr.=52,55 Dachterrasse
OK. Brust =50,72
OK. Brust =53,76
First=59,50
First=59,51
First=58,20
First=58,04
EFH=38,37
OK. Attika=47,05
OK. Attika=42,17
OK. Attika=50,25
OK. Attika=50,49
Spielfläche 22m²
Hecke
Terrasse
Treppenhaus
Aufzug
Giebelwand
Durchfahrt
Kamin
Gaube
H Knick=54,16
H=55,77
H=50,74
H=42,06
H=50,07
OK. Mauer=51,09
OK. Mauer=41,74
OK. Mauer=42,09
OK. Mauer=41,24
OK. Mauer =46,52
OK. Mauer =44,97
OK. Mauer =42,34
47,28
36,20
11,96
10,19
12,40
22,06
30
36
31
33
35
37
39
41
28
26
24
22
194
197
199
200
201
202
203
205
206
207
208
420
502
508
507