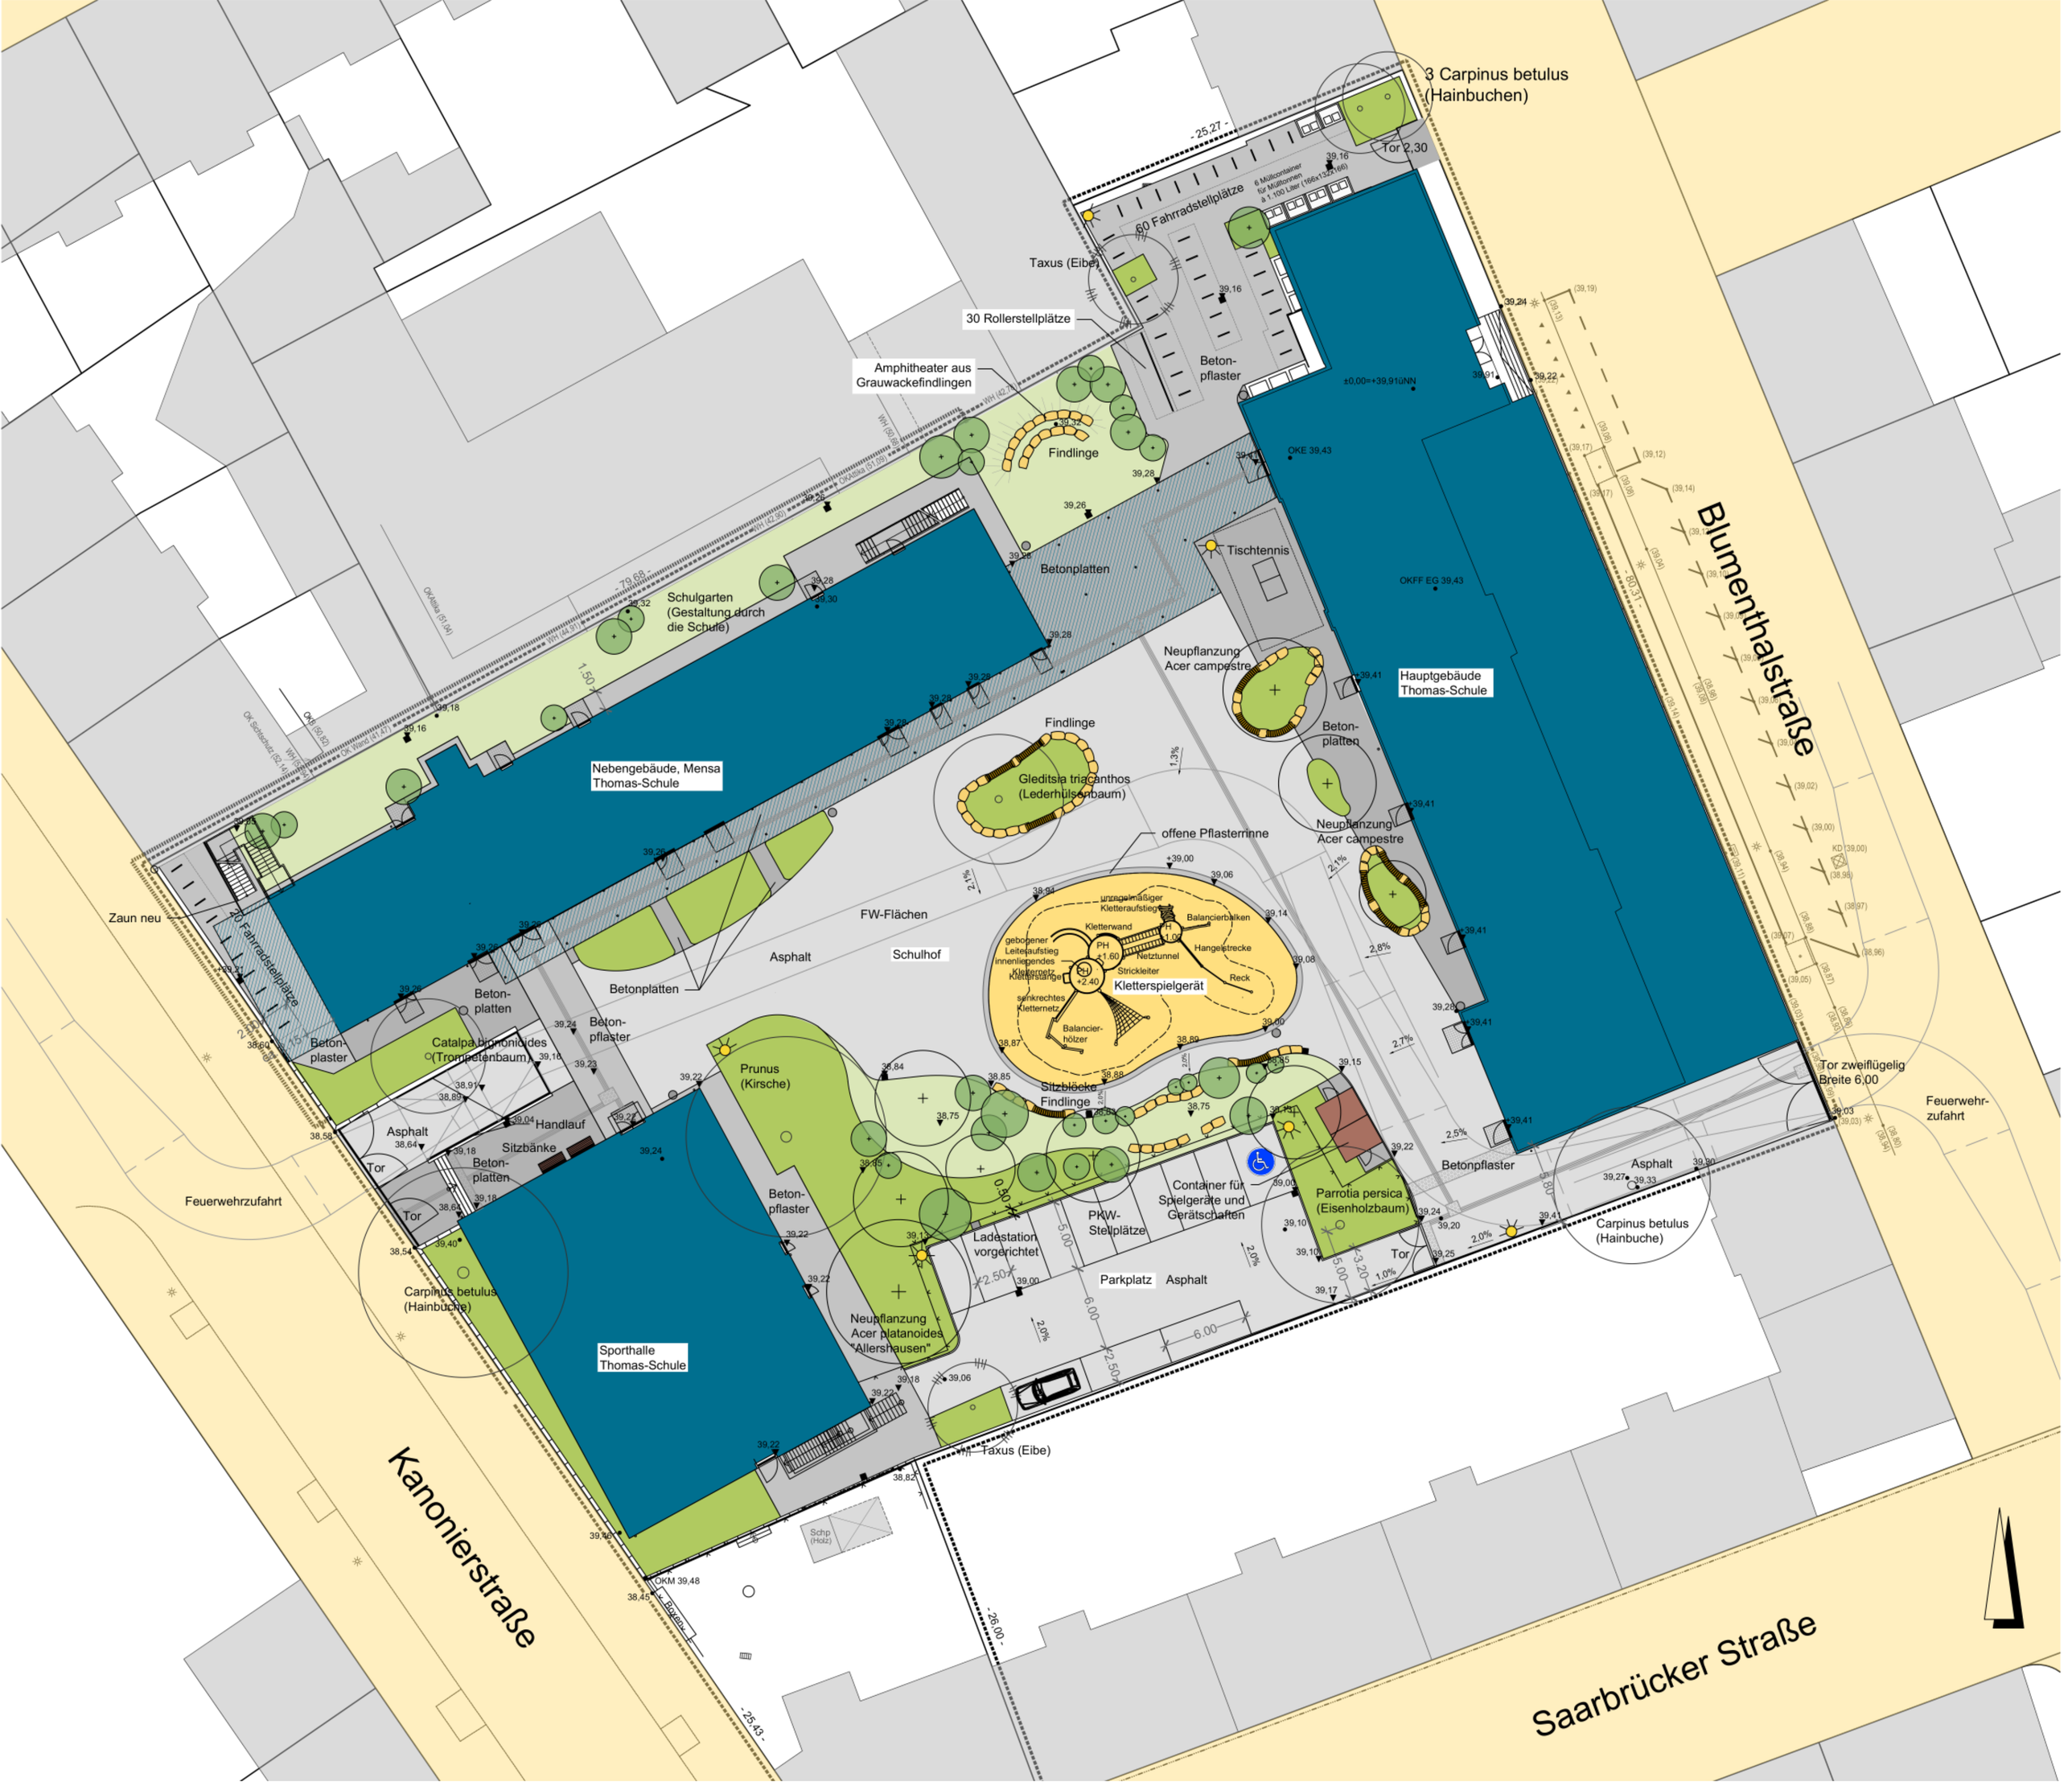
3 Carpinus betulus
(Hainbuchen)
Tor 2,30
60 Fahrradstellplätze
6 Müllcontainer
für Mülltonnen
à 1.100 Liter (166x132x166)
Taxus (Eibe)
30 Rollerstellplätze
Beton-
pflaster
Amphitheater aus
Grauwackefindlingen
Findlinge
±0,00=+39,91üNN
OKE 39,43
Tischtennis
Betonplatten
OKFF EG 39,43
Schulgarten
(Gestaltung durch
die Schule)
Neupflanzung
Acer campestre
Hauptgebäude
Thomas-Schule
Blumenthalstraße
Findlinge
Gleditsia triacanthos
(Lederhülsenbaum)
Nebengebäude, Mensa
Thomas-Schule
Beton-
platten
Neupflanzung
Acer campestre
offene Pflasterrinne
Zaun neu
20 Fahrradstellplätze
FW-Flächen
Asphalt
Schulhof
Betonplatten
Klettergerät
Beton-
platten
Beton-
pflaster
Catalpa bignonioides
(Trompetenbaum)
Prunus
(Kirsche)
Sitzblöcke
Findlinge
Tor zweiflügelig
Breite 6,00
Feuerwehr-
zufahrt
Asphalt
Handlauf
Sitzbänke
Tor
Beton-
platten
Beton-
pflaster
Container für
Spielgeräte und
Gerätschaften
Parrotia persica
(Eisenholzbaum)
Betonpflaster
Asphalt
Feuerwehrzufahrt
Tor
Carpinus betulus
(Hainbuche)
Ladestation
vorgerichtet
PKW-
Stellplätze
Tor
Carpinus betulus
(Hainbuche)
Parkplatz
Asphalt
Neupflanzung
Acer platanoides
"Allershausen"
Sporthalle
Thomas-Schule
Taxus (Eibe)
Kanonierstraße
Saarbrücker Straße