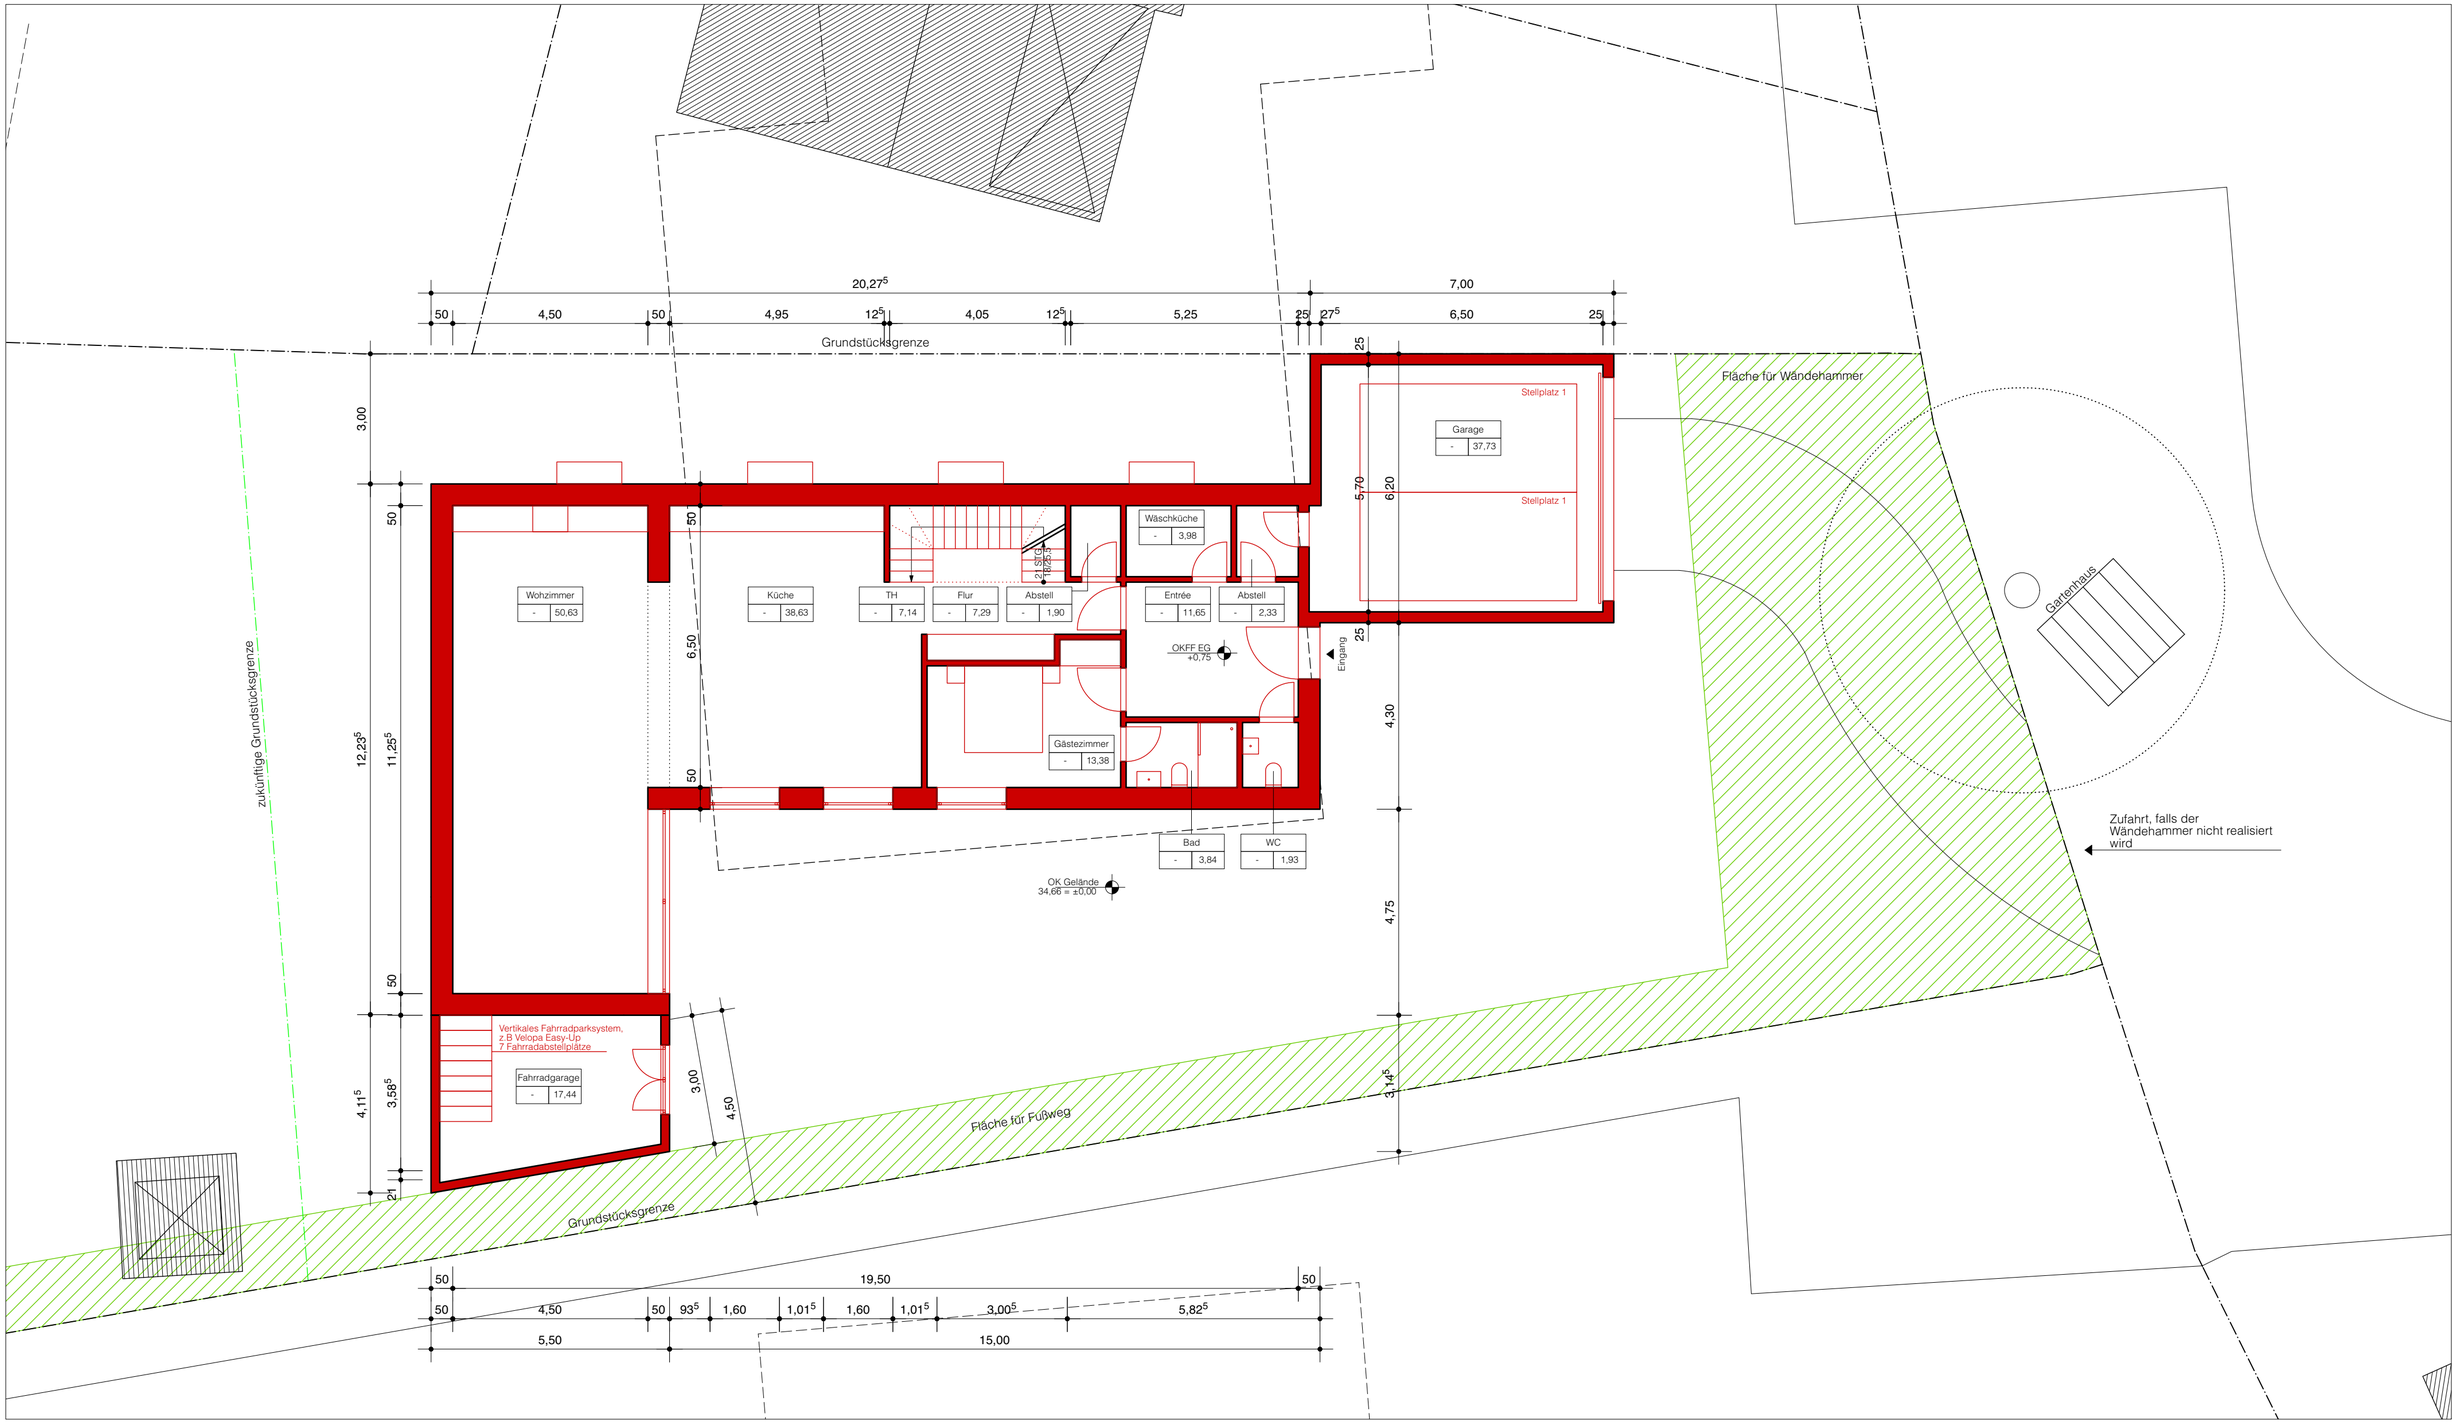

vorgesehene Bauteile	
Grundstücksgrenze	
Baufenster	
zukünftige Grundstücksgrenze	
Fläche für Fußweg	

A	18.02.25	Anpassung gem. Nachforderung vom 27.01.25	Z

Angermunder St. 51
40489 Düsseldorf

ANG 374/21

Titel	Genehmigungsplanung		Bauherr			
Inhalt	Grundriss Erdgeschoss		Architekt			
Blatt Nr.	**ANG.B.01.02**	Index **A**	Gezeichnet	Blattgröße A2	Maßstab 1/100	Datum 07.11.24