


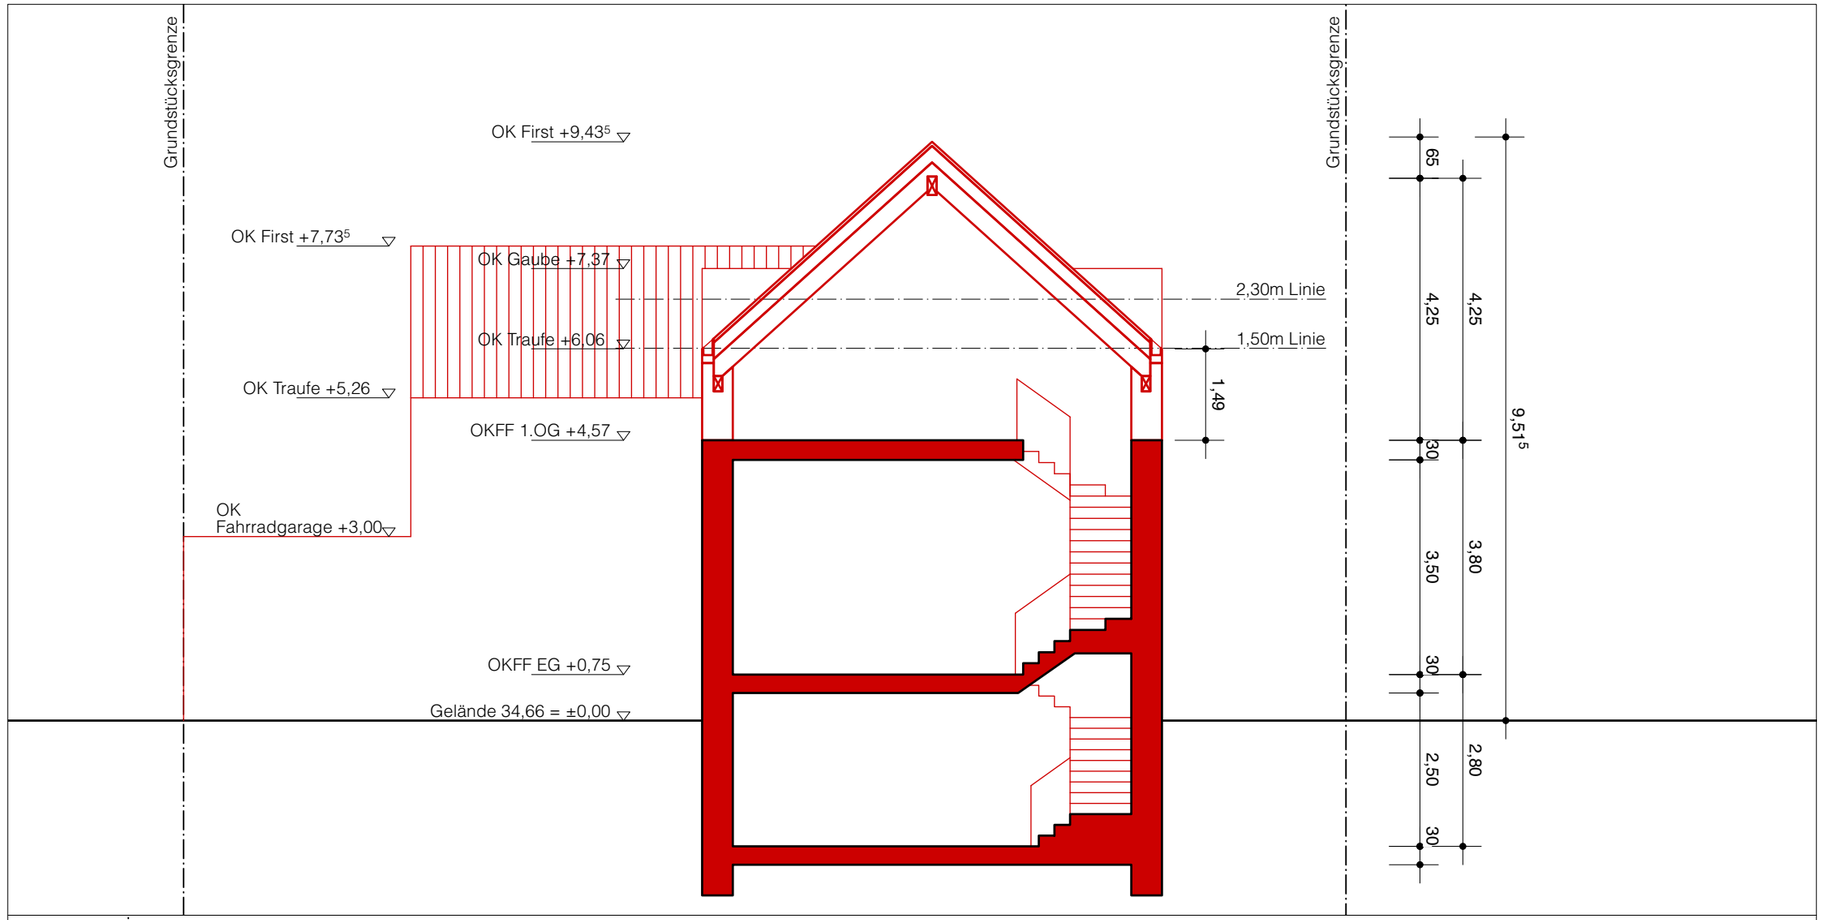


| | | | |
|---|---|---|---|
| **Angermunder St. 51<br>40489 Düsseldorf** | | | **ANG<br>374/21** |
| Titel | Genehmigungsplanung | | |
| Inhalt | Schnitt A - A´, Schintt B - B´ | | |
| Blatt Nr. | **ANG.B.02.01** | Index | **A** |

| Ind | Datum | Änderung | Z |
|---|---|---|---|
| A | 18.02.25 | Anpassung gem. Nachforderung vom 27.01.25 | |

Legende

- vorgesehene Bauteile
- Grundstücksgrenze

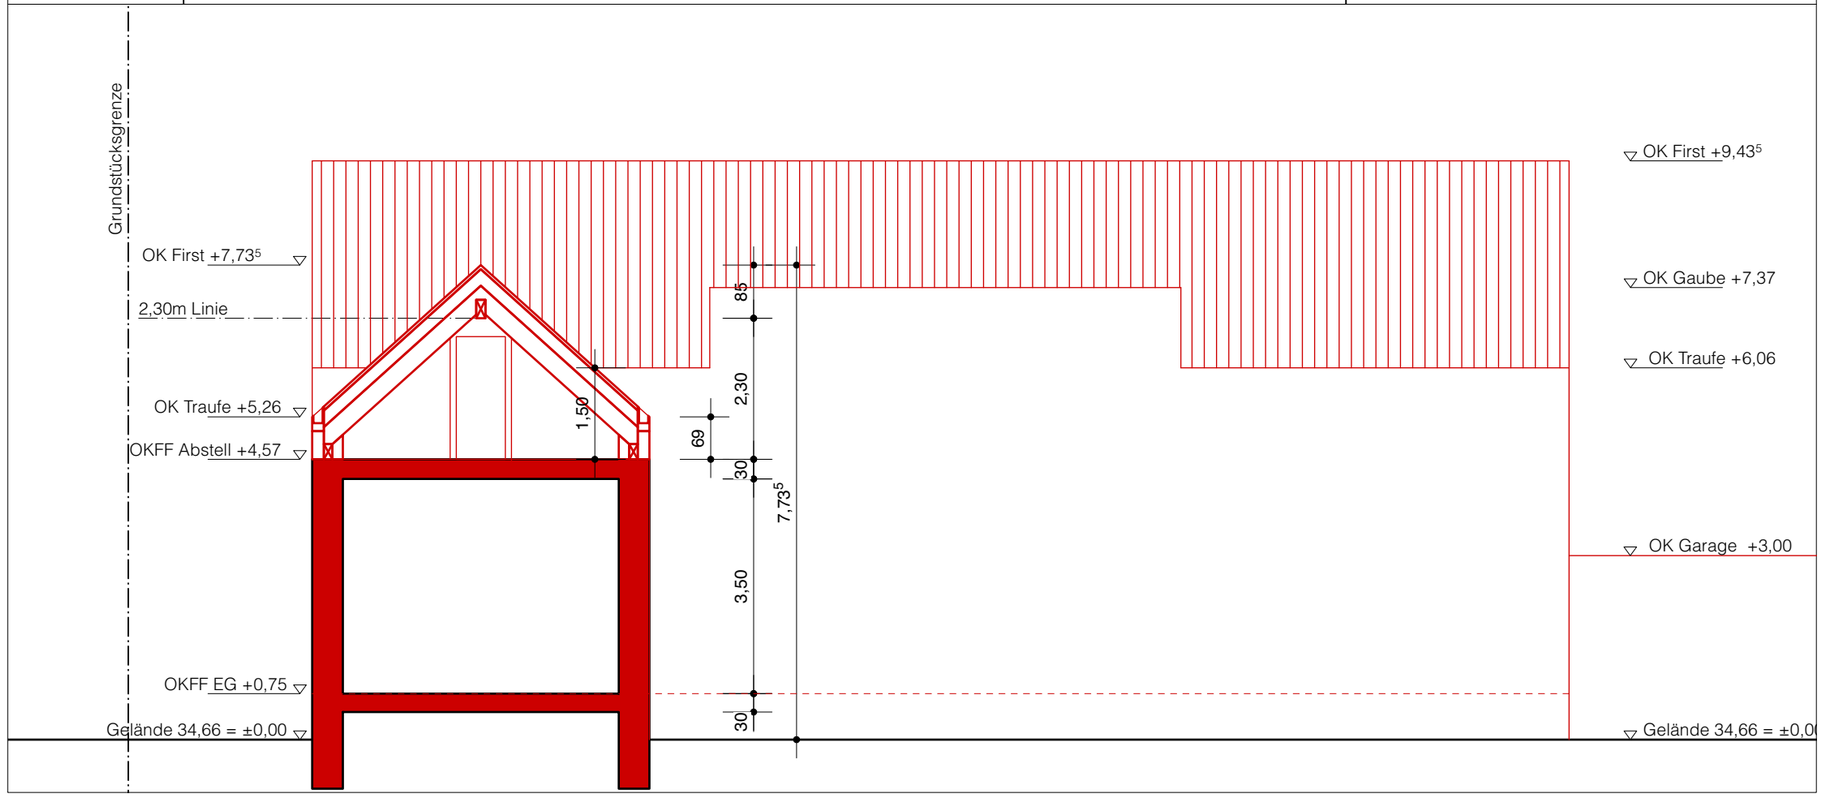Bauherr

Architekt

| Gezeichnet | Blattgröße | Maßstab | Datum |
|---|---|---|---|
| | A3 | 1/100 | 07.11.24 |