
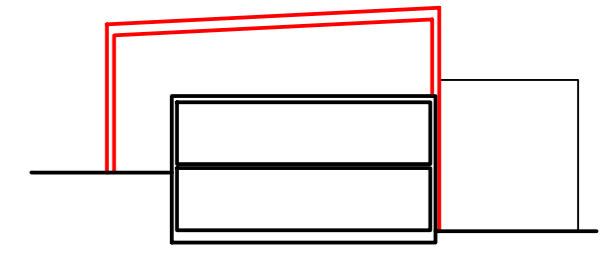


Ansicht Ost

M 1/200

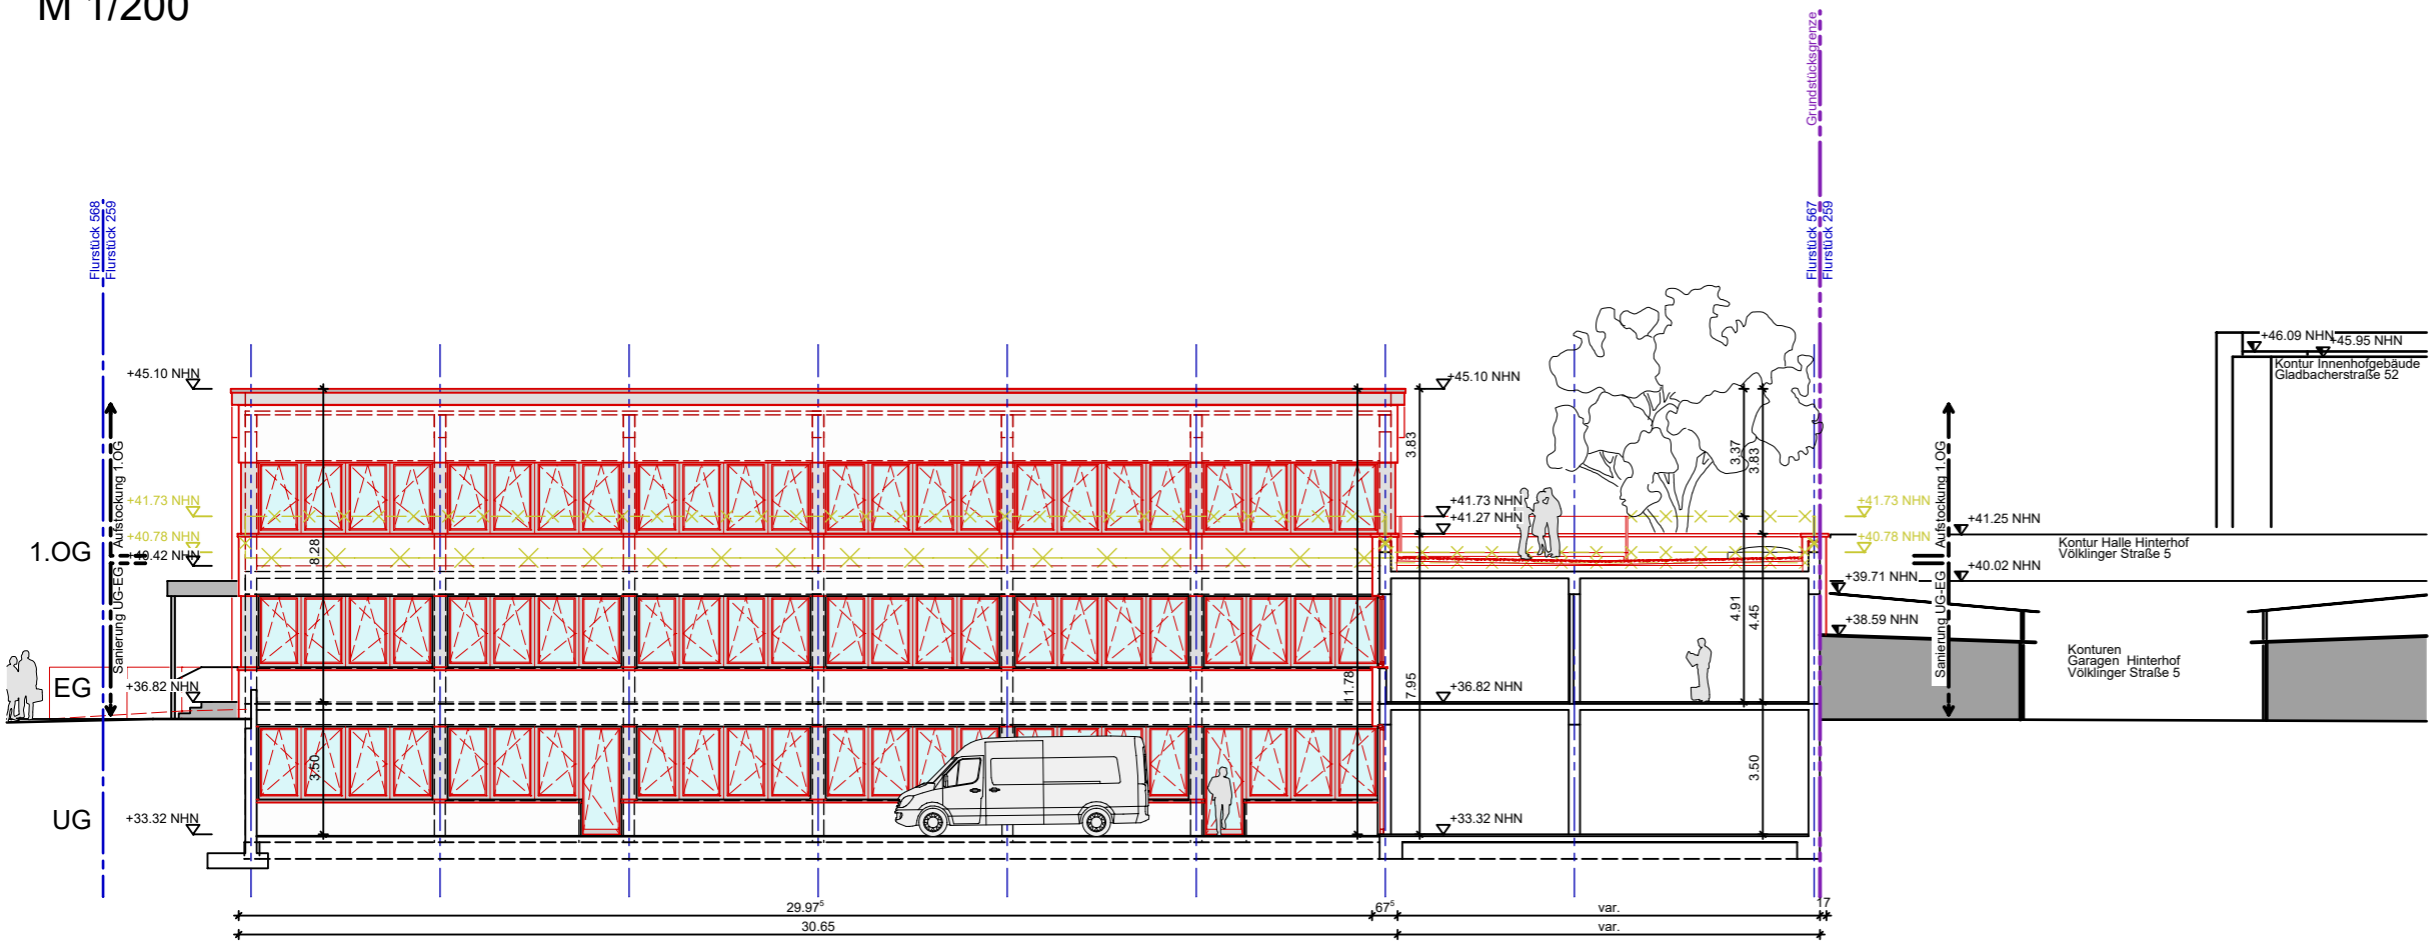


Projekt **Völklinger Straße**
Aufstockung und Sanierung eines
Hinterhof-Bürogebäudes

Gemeinde Düsseldorf
Straße Völklinger Straße 7-9
Flur / Flurstück 001 / 567
Gemarkung Unterbilck
Höhenbezug ±0.00 = +36.82 NHN

Ansicht West

M 1/200

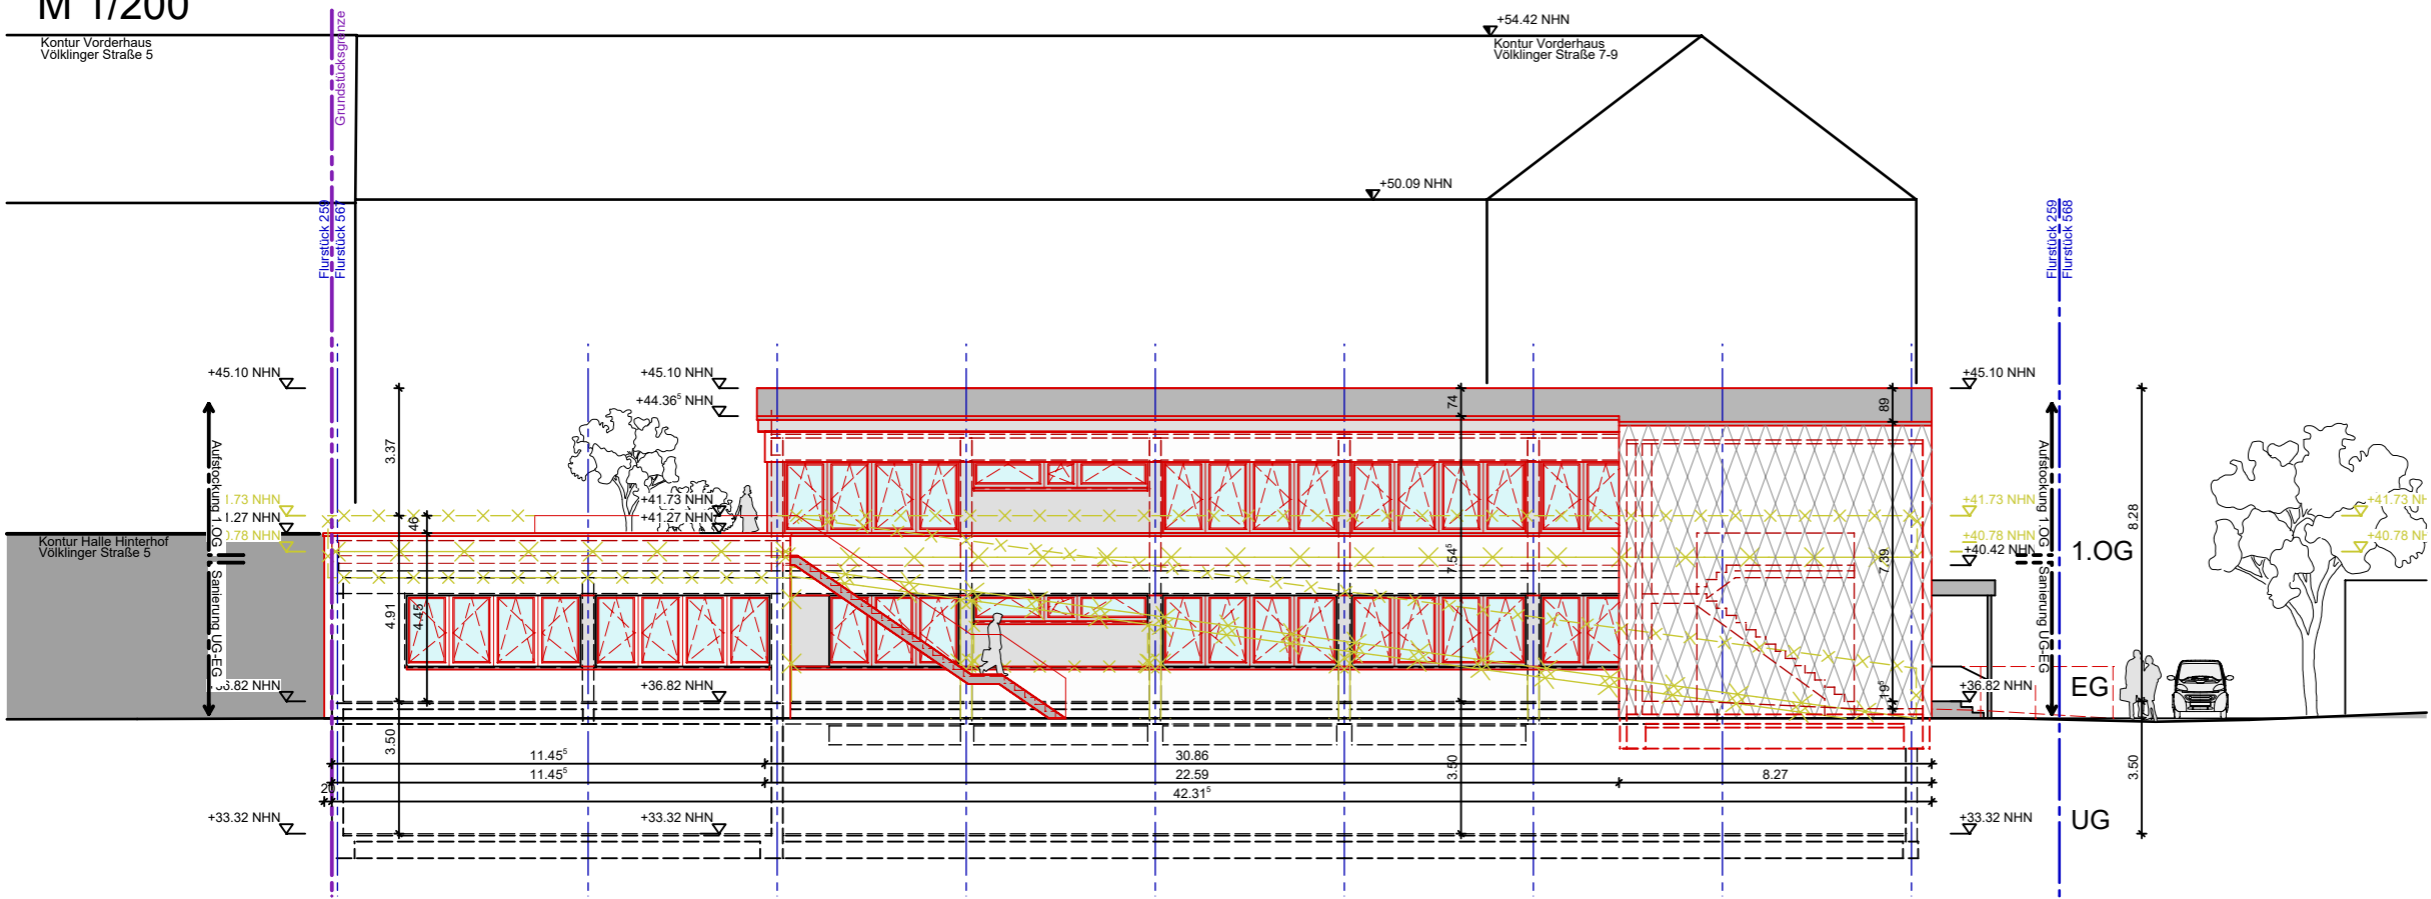

Plan **Ansicht Ost**
Ansicht West

Plantyp Bauvoranfrage
Darstellungsart Ansicht
Maßstab 1: 200
Planformat 420x297mm
Planersteller SJ
Plandatum 15.08.2024
Planstatus Freigabe
Leistungsphase Genehmigungsplanung
Index 0
Indexdatum 15.08.2024
Indexersteller SJ

Plannummer 507 L4 ANOW-0041 200 0 FR

Architekt Bauherr