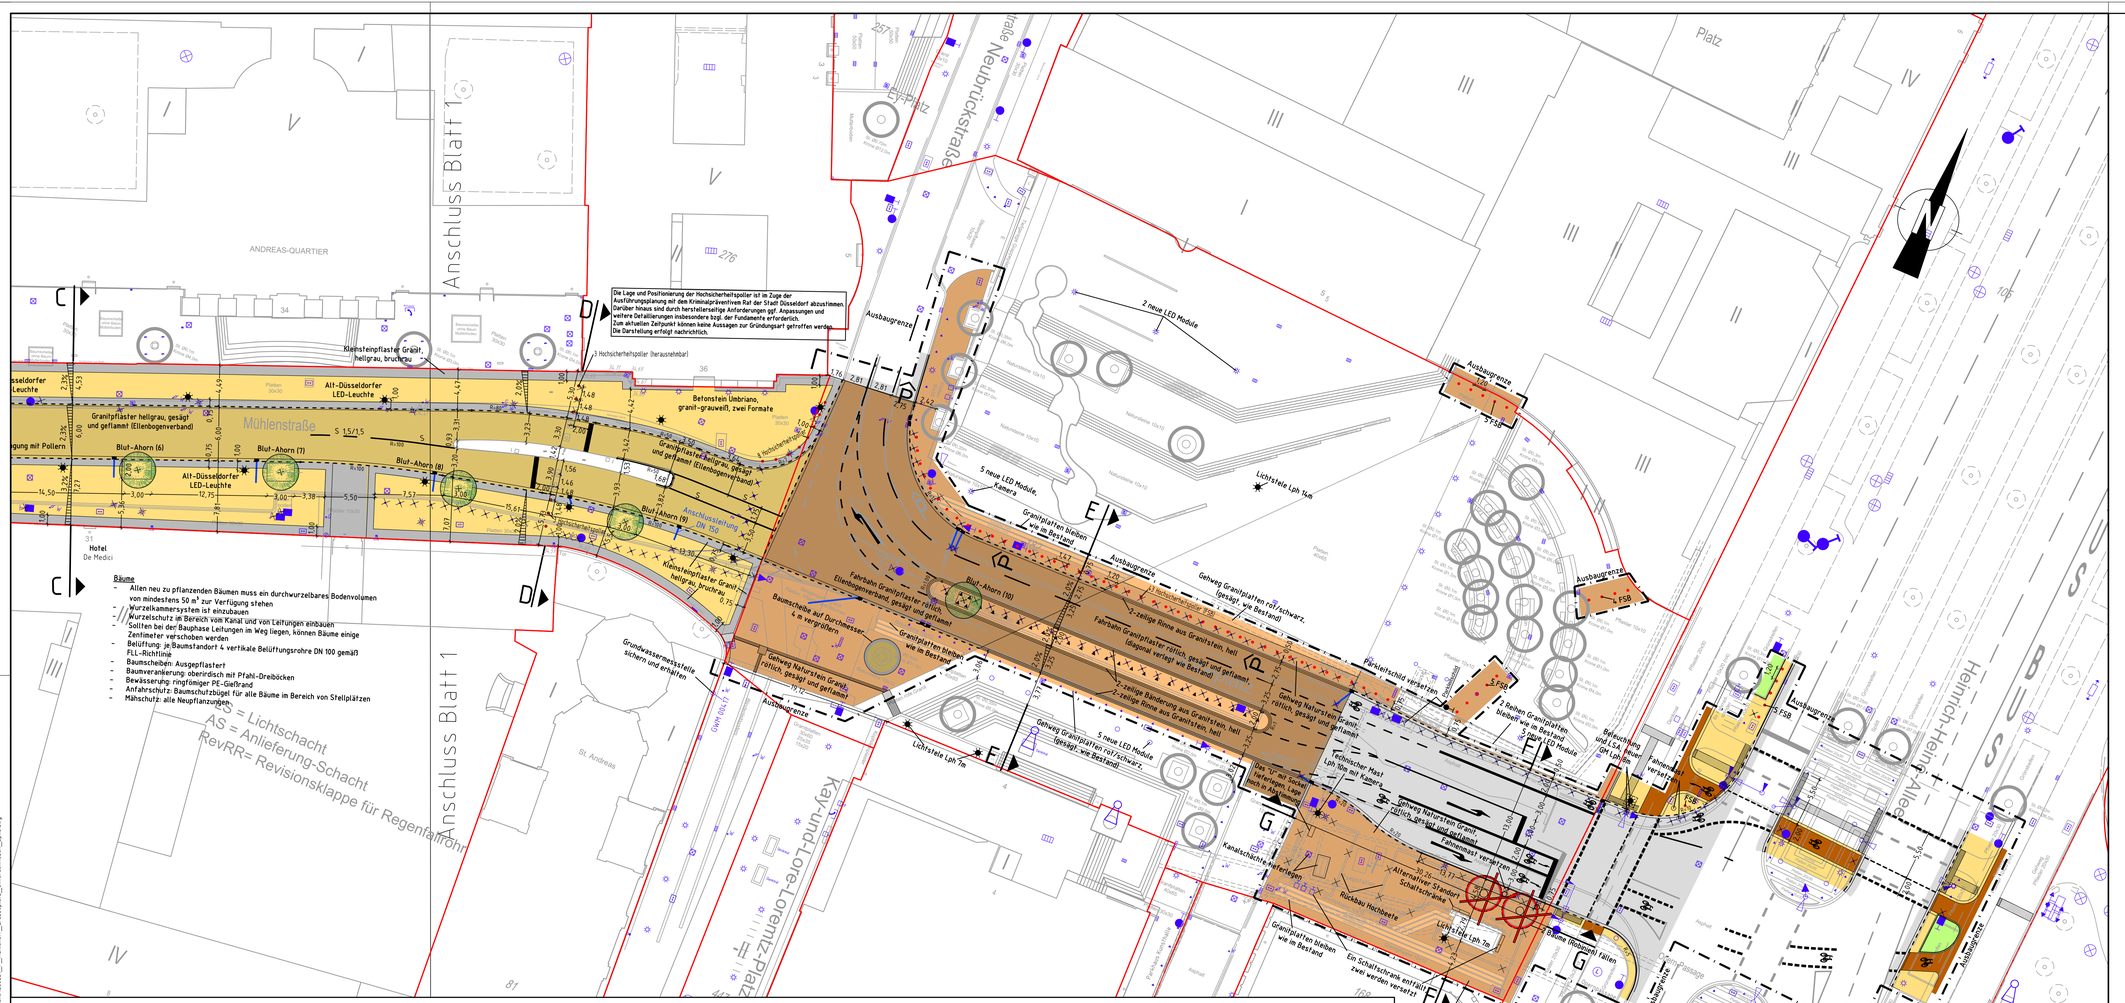

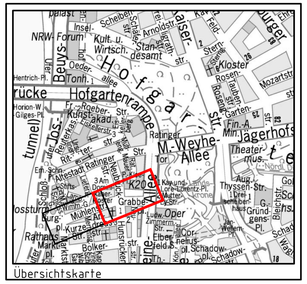

Baumnummer	X-Koordinate	Y-Koordinate
1	32.344.467.470	5.677.454.544
2	32.344.483.734	5.677.449.829
3	32.344.546.741	5.677.470.265
4	32.344.564.788	5.677.477.650
5	32.344.580.967	5.677.484.319
6	32.344.597.122	5.677.490.979
7	32.344.611.707	5.677.496.992
8	32.344.630.029	5.677.504.145
9	32.344.648.634	5.677.508.134
10	32.344.686.448	5.677.513.740

Lagebezugssystem:	ETRS 89 UTM 32N
Höhenbezugssystem:	DHHN16 / NN-Höhen (HST 170)

c) Schraffur Granitplatten angepasst	GGR	21.02.25
b) Linkspfeil am Radfahrstreifen sowie Querschnitt G-G ergänzt	GGR	30.01.25
a) Materialangaben nach Abstimmung mit Amt 66/3 angepasst	GGR	27.01.25
Angabe der Änderung	Paraphe	Datum

lindschulte
LINDSCHULTE Ingenieurgesellschaft mbH Bahnhofstraße 1 DE 40213 Düsseldorf
Tel. +49 211 361137-0
duesseldorf@lindschulte.de
www.lindschulte.de

bearbeitet	GGR	16.12.24
gezeichnet	GGR	16.12.24
geprüft		
Projekt-Nr.:	0772	

Mühlenstraße Grabbeplatz
Umgestaltung
Entwurfsplanung - Lageplan - Blatt 2

Landeshauptstadt Düsseldorf
Amt für Verkehrsmanagement

VIA Nr. 2020 / 00322

PLAN Nr. S 2424 / 102.2 — Maßstab: 1:250

Abt.	Unterschrift	Datum
66/2.1	Hr. Graw	18.12.2024
66/2.4	Fr. Pasalk	18.12.2024
66/2.4	Fr. Rekowski	18.12.2024
66/2	Hr. Knoch	18.12.2024
66/3	Hr. Kentenich / Müller	17.01.2025
66/4	Hr. Schmitz	03.01.2025
66/5	Fr. Gehrke	21.01.2025
66/6	Hr. Poppenborg	27.01.2025

Landeshauptstadt Düsseldorf
Der Oberbürgermeister
Amt für Verkehrsmanagement

Düsseldorf, den 28.01.2025

Amtsleitung i.A. Fr. Metzker

informiert / beschlossen, BV	am
beschlossen, OVA	am

Fahrbahn (Vollausbau)
Fahrbahn (Deckensanierung)
Fahrbahn Granitpflaster, hellgrau, Ellenbogenverband, gesägt und geflammt
Fahrbahn Granitpflaster, rötlich, Ellenbogenverband, gesägt und geflammt
Gehbahn Betonstein Umbriano, granit-grauweiß, 37,5x25 und 20/15 cm
Ober-/Unterstreifen Kleinstein Granit, hellgrau, brushray
Gehweg Kleinstein Granit, rötlich, gesägt und geflammt
Gehweg Granitplatten, rot/schwarz, (gesägt, wie Bestand)
Radweg
Grünfläche
Gewässer / Entwässerungsmulde
Böschung Damm
Böschung Einschnitt
Rasengittersteine, Sickerpflaster
wassergebundene Decke
Natursteinpflaster
Gebäude, Bestand
Gebäude, Planung
Abbruch
Wartefläche Bushaltestelle - Lageplan

Wartefläche Bushaltestelle - Detailplan
Einbahnstraße, Bestand + Planung
Verkehrszeichen, Bestand
Verkehrszeichen, Planung
Kanalschacht, Bestand + Planung
Grundwassermessstelle, Best. + Plan.
Gasschieber, unterflur, Best. + Plan.
Wasserschieber, unterflur, Best. + Plan.
Hydrant, überflur, Bestand + Planung
Hydrant, unterflur, Bestand + Planung
Kabelkasten, überflur, Best. + Plan.
Kabelkasten, unterflur, Best. + Plan.
Straßenablauf, Bestand
Straßenablauf 30/50, Planung
Straßenablauf 50/50, Planung
Umformer, Bestand + Planung
Leitungsmast, Bestand + Planung
Telekommunikationsmast, Best. + Plan.
Fahrleitungsmast, Bestand + Planung
Litfaßsäule, Bestand + Planung

Denkmal, Bestand + Planung
Telefonhäuschen, Bestand + Planung
Telefonsäule, Bestand + Planung
Feuermelder, Bestand + Planung
Polizeirufsäule, Unfallmelder, Bestand
Polizeirufsäule, Unfallmelder, Planung
Uhr, Bestand + Planung
Springbrunnen, Bestand + Planung
Poller / Pfosten, fest, Best. + Planung
Poller versenkbar, Bestand + Planung
Steckpfosten, Bestand + Planung
Steckhülse, Bestand + Planung
Betonpoller, Bestand + Planung
Pfosten mit Kette, Bestand
Pfosten mit Kette, Planung
Beleuchtung, Bestand + Planung
Hängebeleuchtung, Best. + Planung
Briefkasten, Bestand + Planung
Hecke, Bestand
Hecke, Planung

Baum, Bestand
Baum, Planung
Baum, entfällt
Deckenhöhe, Bestand
Deckenhöhe, Planung
rechtsv. Geländehöhe aus B-Plan
Müllcontainer, Bestand + Planung
Wertstoffcontainer, Best. + Planung
Altglascontainer, alte Version, Best.
Wertstoffcontainer, unterflur, Bestand
Grundstückszufahrt, Best. + Planung
Altkleidercontainer, Best. + Planung
Hauseingang, Bestand + Planung
WC-Anlage, Bestand + Planung
Tankstelle, Bestand
Straßen- / Stadtbahnhaltestelle, B.+ P.
Bushaltestelle, Bestand + Planung
Wartehalle, Bestand + Planung
Park- / Straßenbank, Best. + Planung
Fahrradständer, Typ VRR, Best. + Plan.

Fahrradständer, Typ Anlehnbügel, B. + P.
Fahrradständer, Typ Haarnadel, B. + P.
Fahrradsymbol
Parkstand, Bestand + Planung
Parkplatz, Bestand + Planung
Steuergerät, LZA, Bestand + Planung
Fahrzeugsignal, Bestand + Planung
Fußgängersignal, Bestand + Planung
Radfahrersignal, Bestand + Planung
Geschwindigkeits- / Blinksignal, B.+ P.
Bahnsignal, Bestand + Planung
Signalmast, Bestand + Planung
RBG Fahrkartenautomat, Best. + Planung
Anschlussleitung, Planung

Straßenbegrenzungslinie, rechtsv.
Straßenbegrenzungslinie, Planung
Flurstücksgrenze
Ausbaugrenze
Mauer, Stützwand, Bestand + Planung
Lärmschutzwand, Bestand + Planung
Dreiecksplatten s/w, Bestand + Planung
Schutzplanke, Bestand + Planung
Zaun, Bestand + Planung
Spritzschutzwand, Bestand + Planung
Geländer, Bestand + Planung
Hochbordstein, Planung
Abgesenkter Bordstein, Planung
Tiefbordstein, Planung

Strecke	Belastungsklasse nach RSTO 12	Ve (Km/h)	Höhenplan Nr.
Mühlenstr.	X	30	-
Grabbeplatz	X	30	-

H G W :
Wasserschutzzone :

Liste der Polygonpunkte

PP-Nr.	Polygonpunkt	Rechtswert	Hochwert	ü. N.N

Plan vor Ausführung nochmals Amt 66/2 vorlegen zwecks Überprüfung des Planungszustandes

© LINDSCHULTE Ingenieurgesellschaft mbH. Weitergabe sowie Vervielfältigung dieses Dokuments, Verwertung und Mitteilung seines Inhalts sind verboten, soweit nicht ausdrücklich gestattet.

R:\05-Stadt Duesseldorf\672 Mühlenstraße Grabbeplatz\03-Planung\gesamt\05-Planunterlagen\01_CAD\01_Lageplan\250211_P_Mühlenstr_Grabbeplatz_Übersichtsplan_Lph3.dwg