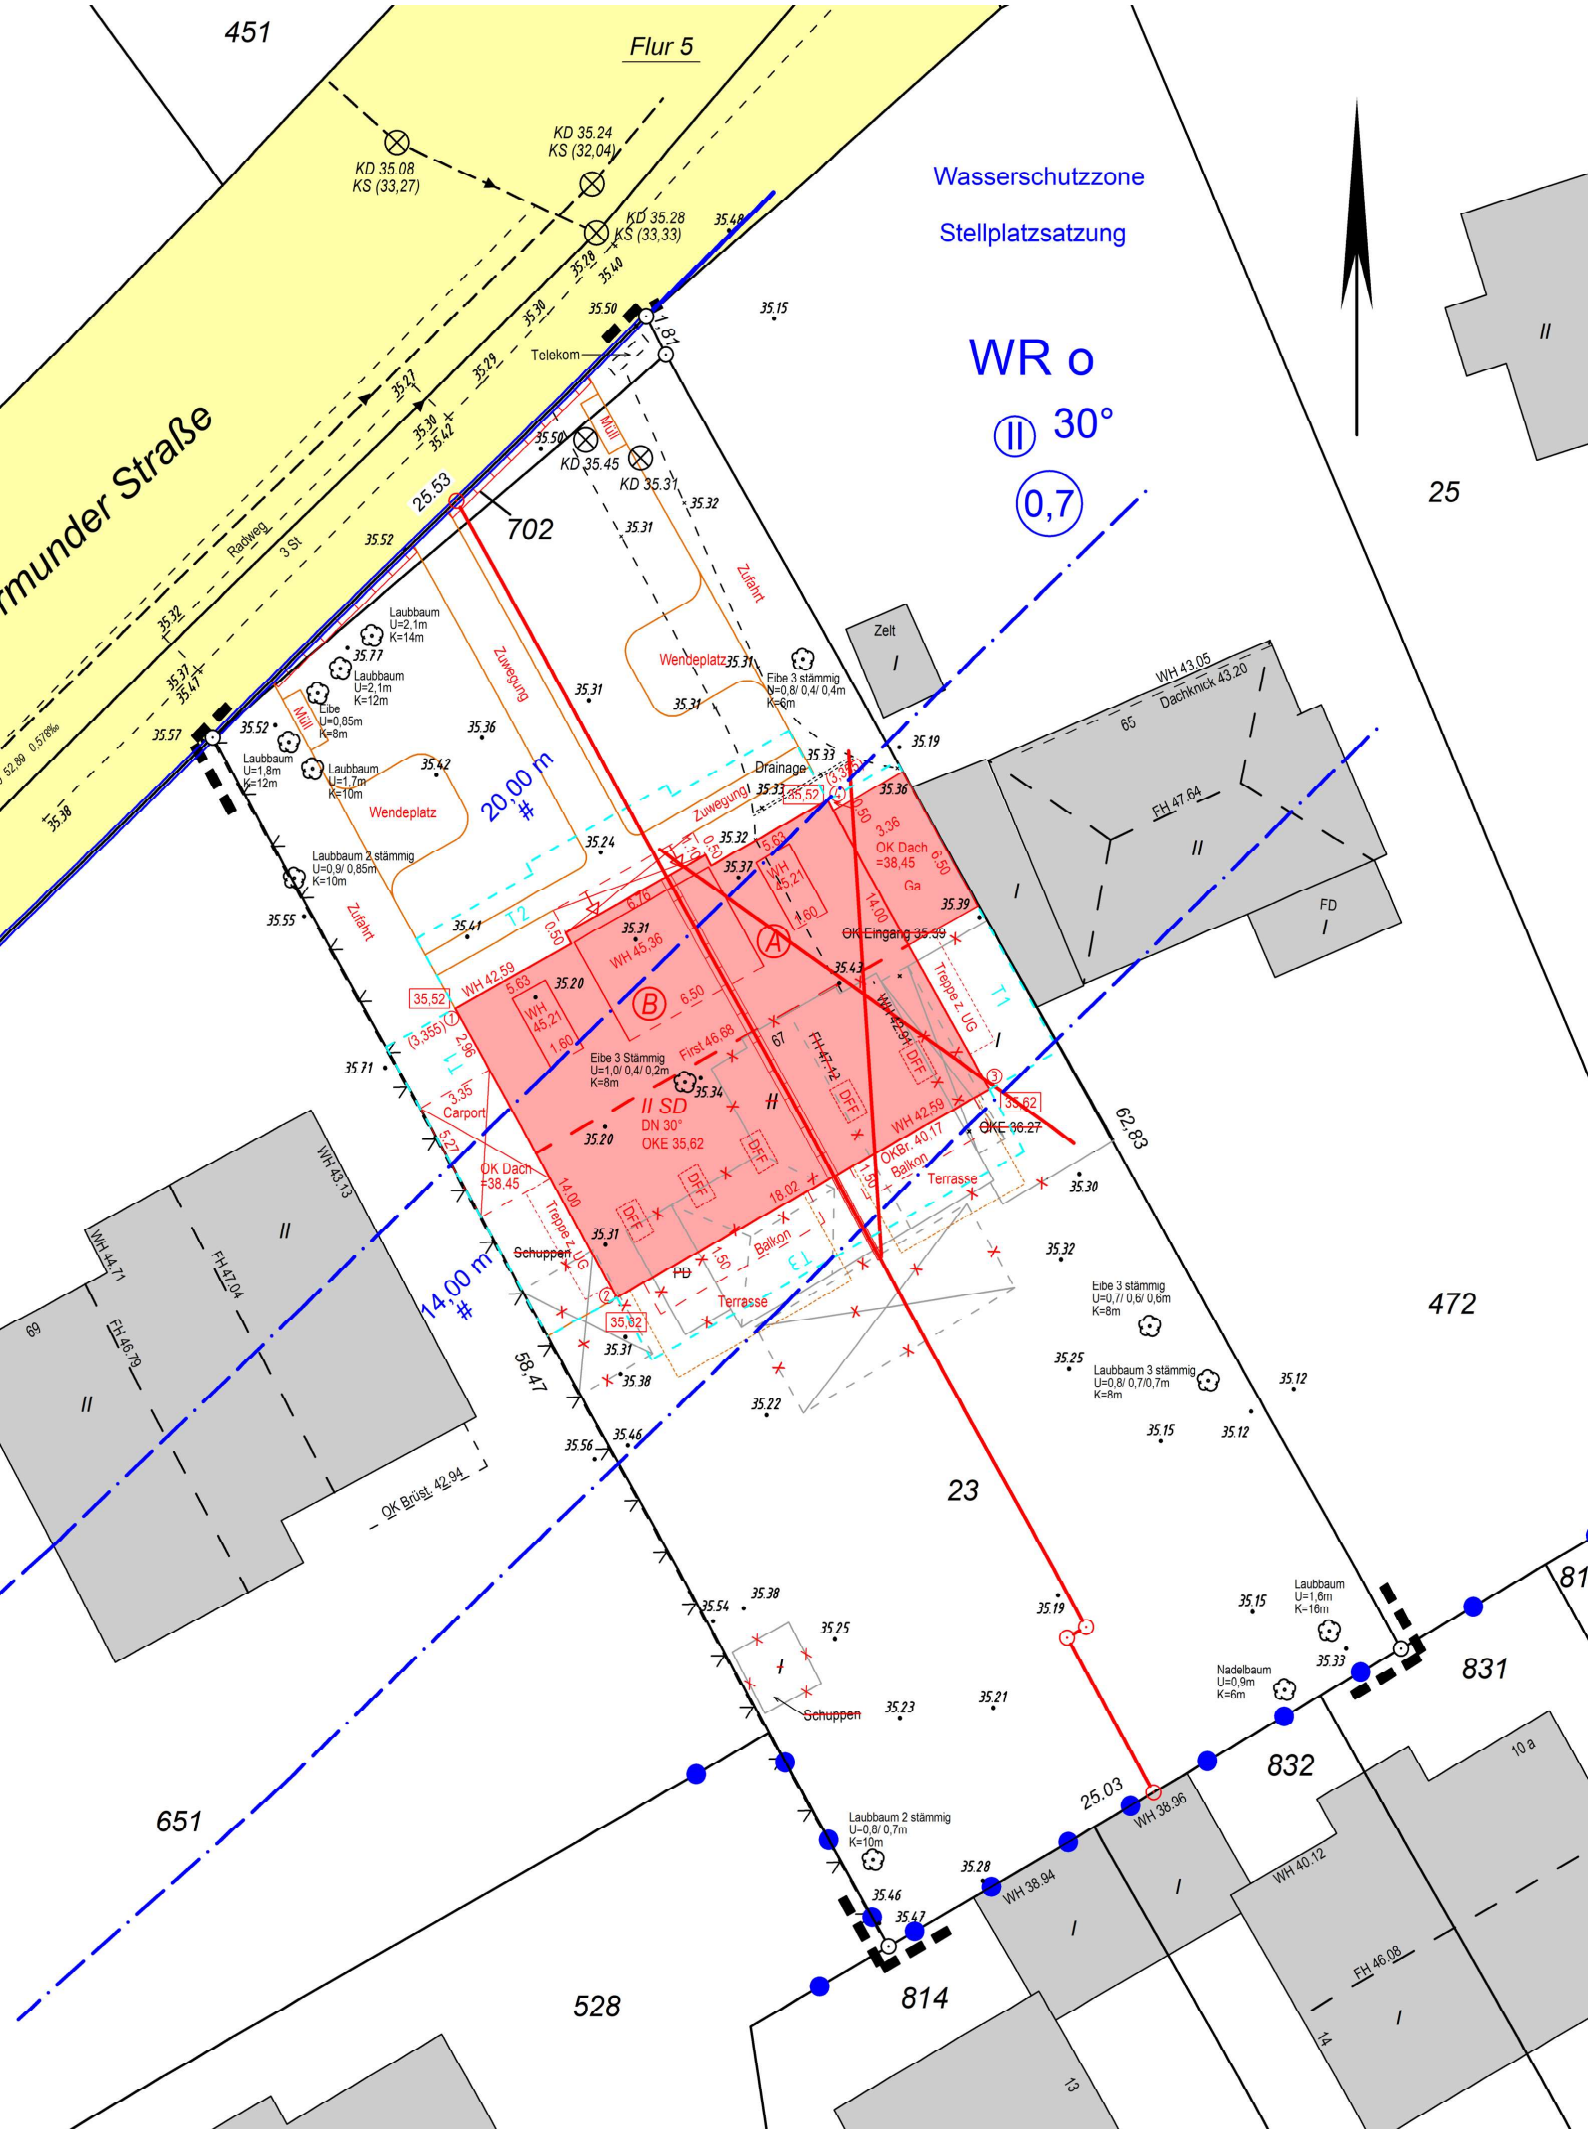
Flur 5
Wasserschutzzone
Stellplatzsatzung
WR o
II 30°
0,7
rmunder Straße
Radweg
3 St
Telekom
KD 35.08
KS (33,27)
KD 35.24
KS (32,04)
KD 35.28
KS (33,33)
KD 35.45
KD 35.31
702
25.53
Zufahrt
Wendeplatz
Zuwegung
Laubbaum U=2,1m K=14m
Laubbaum U=2,1m K=12m
Libe U=0,85m K=8m
Laubbaum U=1,8m K=12m
Laubbaum U=1,7m K=10m
Laubbaum 2 stämmig U=0,9/ 0,85m K=10m
Eibe 3 stämmig N=0,8/ 0,4/ 0,4m K=6m
Drainage
20,00 m
14,00 m
Zelt
WH 43,05
Dachknick 43,20
FH 47,64
FD
OK Dach =38,45
Ga
OK Eingang 35,39
Treppe z. UG
WH 42,59
WH 45,36
WH 45,21
Eibe 3 Stämmig U=1,0/ 0,4/ 0,2m K=8m
First 46,68
II SD
DN 30°
OKE 35,62
OKE 36,27
OKBr. 40,17
Balkon
Terrasse
Carport
Schuppen
PB
62,83
58,47
OK Brüst 42,94
WH 43,13
WH 44,71
FH 47,04
FH 46,79
Eibe 3 stämmig U=0,7/ 0,6/ 0,6m K=8m
Laubbaum 3 stämmig U=0,8/ 0,7/0,7m K=8m
Laubbaum U=1,6m K=16m
Nadelbaum U=0,9m K=6m
Laubbaum 2 stämmig U=0,8/ 0,7m K=10m
25.03
WH 38,96
WH 38,94
WH 40,12
FH 46,08
472
23
831
832
651
528
814
10 a
14
13