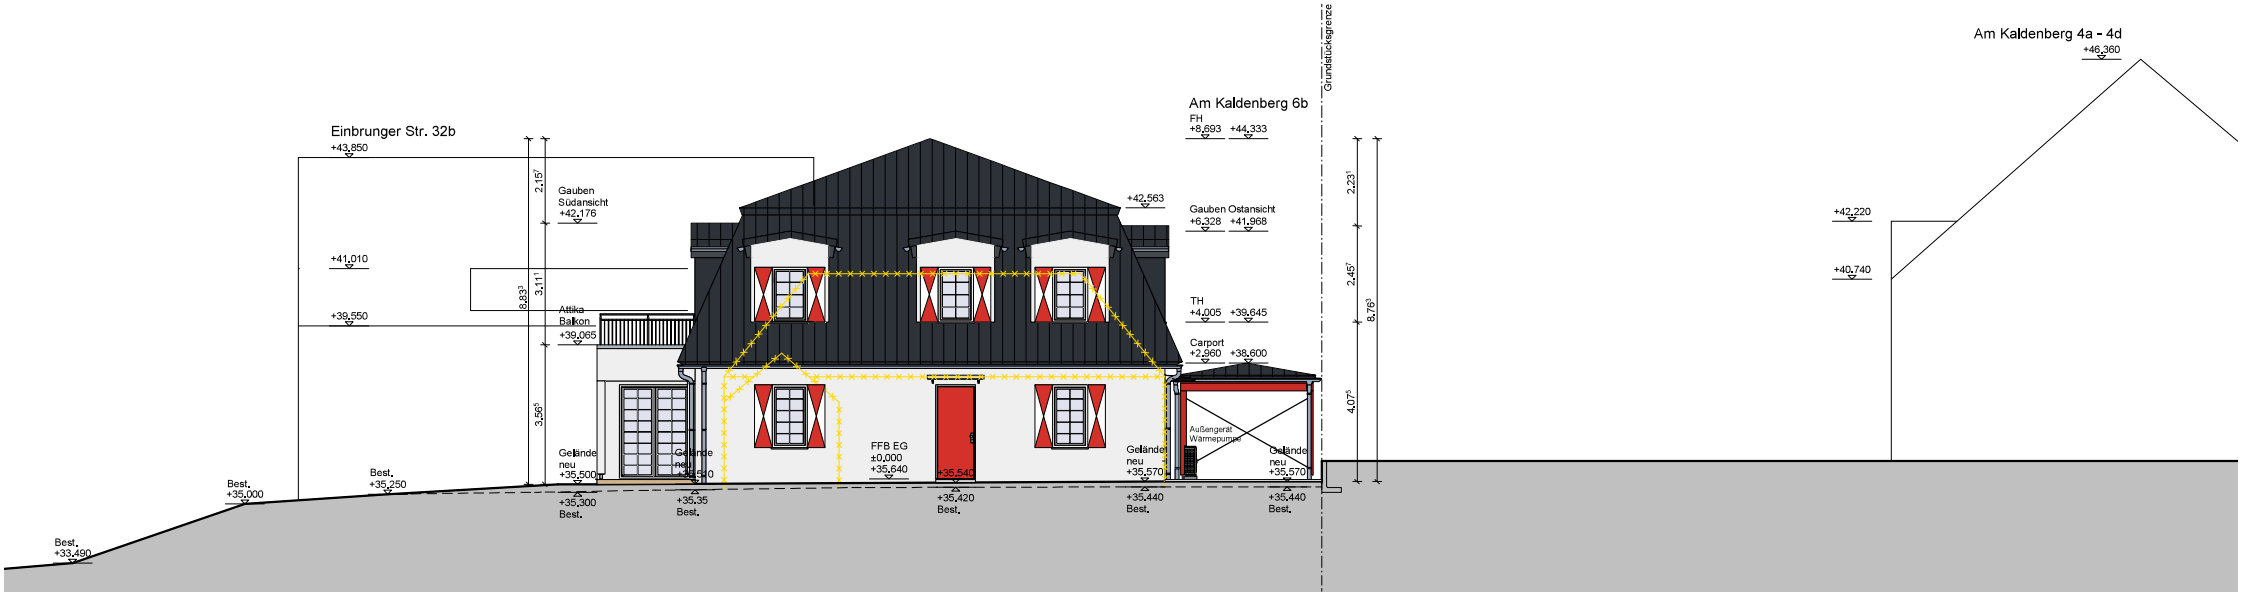

Ostansicht
M. 1:100