


Grundstücksgrenze

Dachneigung: 20.0°
Dachneigung: 66.0°

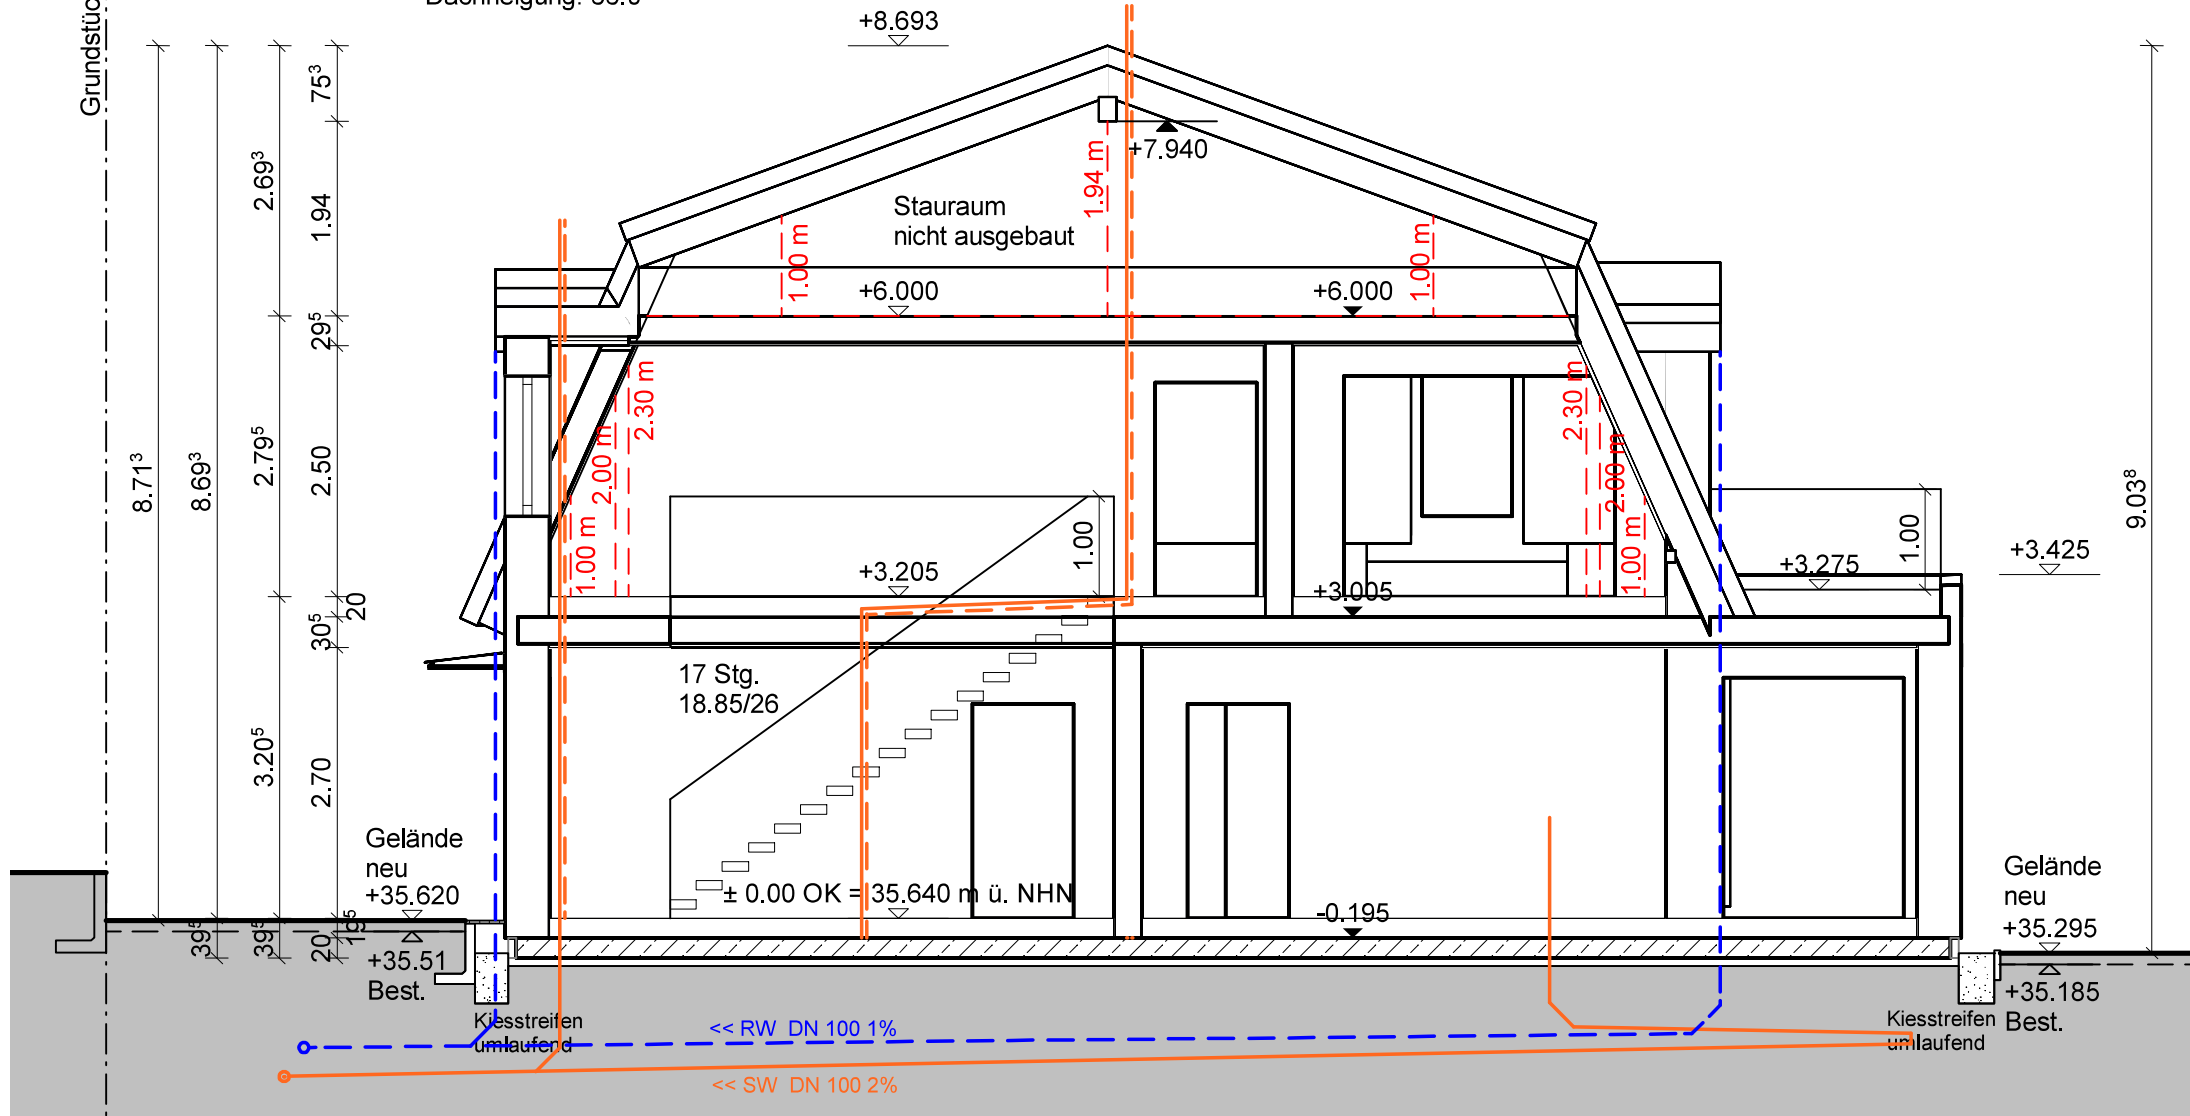

Schnitt B-B M 1:100