


- Bestand
- Abbruch
- Neubau
- BRH Brüstungshöhe
- GH Geländerhöhe
- FH Feuerhemmend
- DS Dichtschließend
- RM Rauchmelder
- 2.RW 2. Rettungsweg
- WE1 Wohneinheit
- Bsp: 0.1 Küche  
16.72m<sup>2</sup> Raumbezeichnung
- WFL WFL
- Baugrenze

±0.00 = 92.43m üNNH

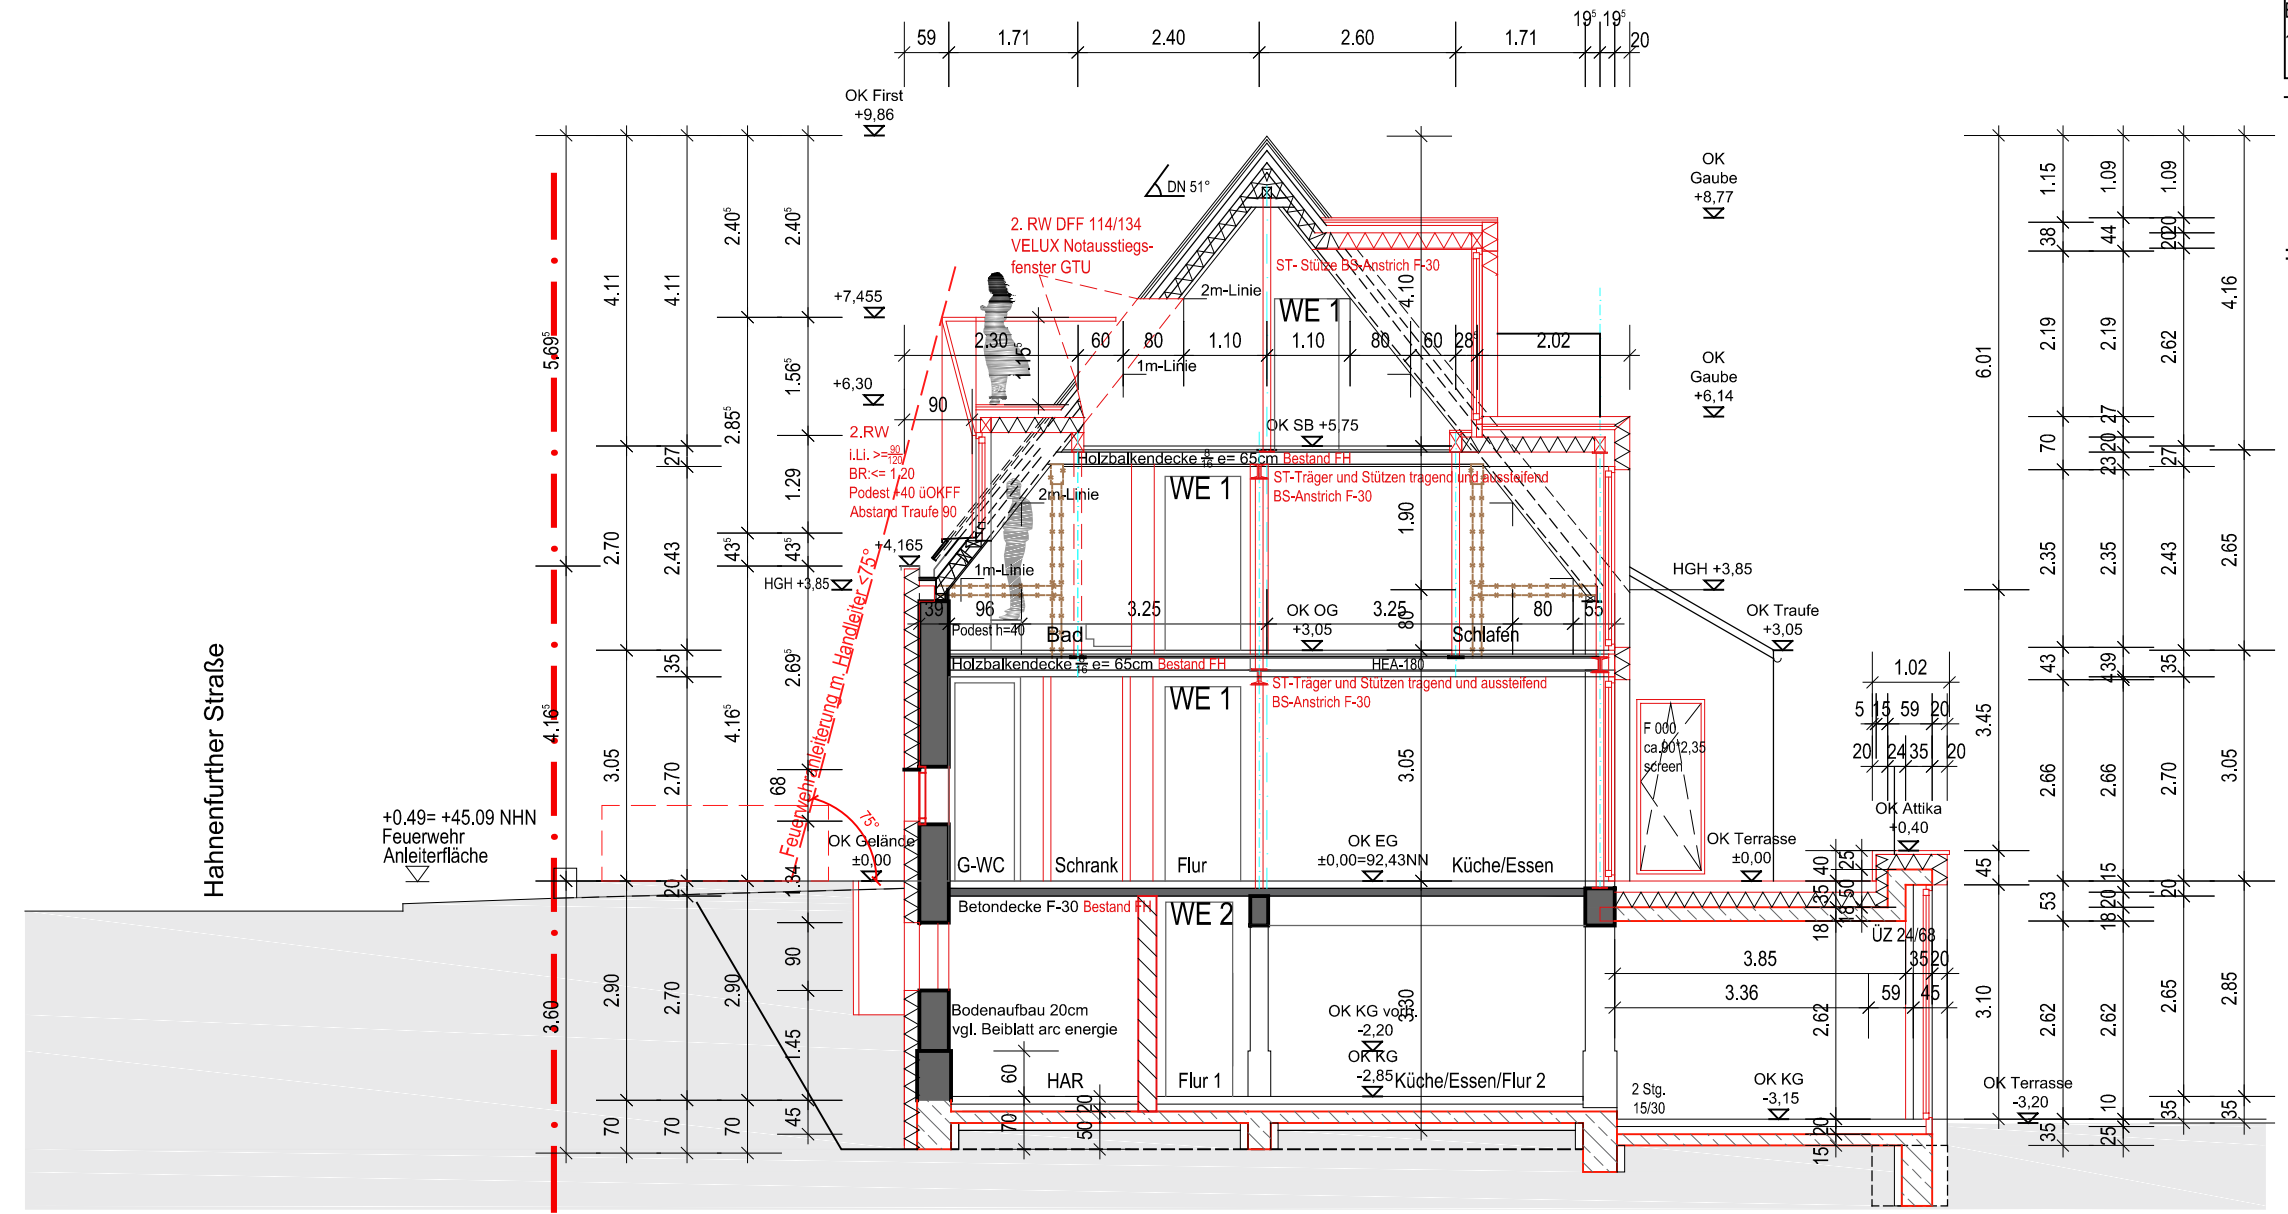

Schnitt A-A

Projekt	Umbau und Erweiterung 2-Familienhaus Hahnenfurtherstraße 7, 40629 Düsseldorf Gem.: Rath / Flur: 52 Flst.: 231			
Planinhalt	S01_Schnitt A-A			
Planphase	Genehmigungsplanung			
Format	Maßstab	Gez.	Plandatum	Index
A3	M 1:100		21.05.2025	0