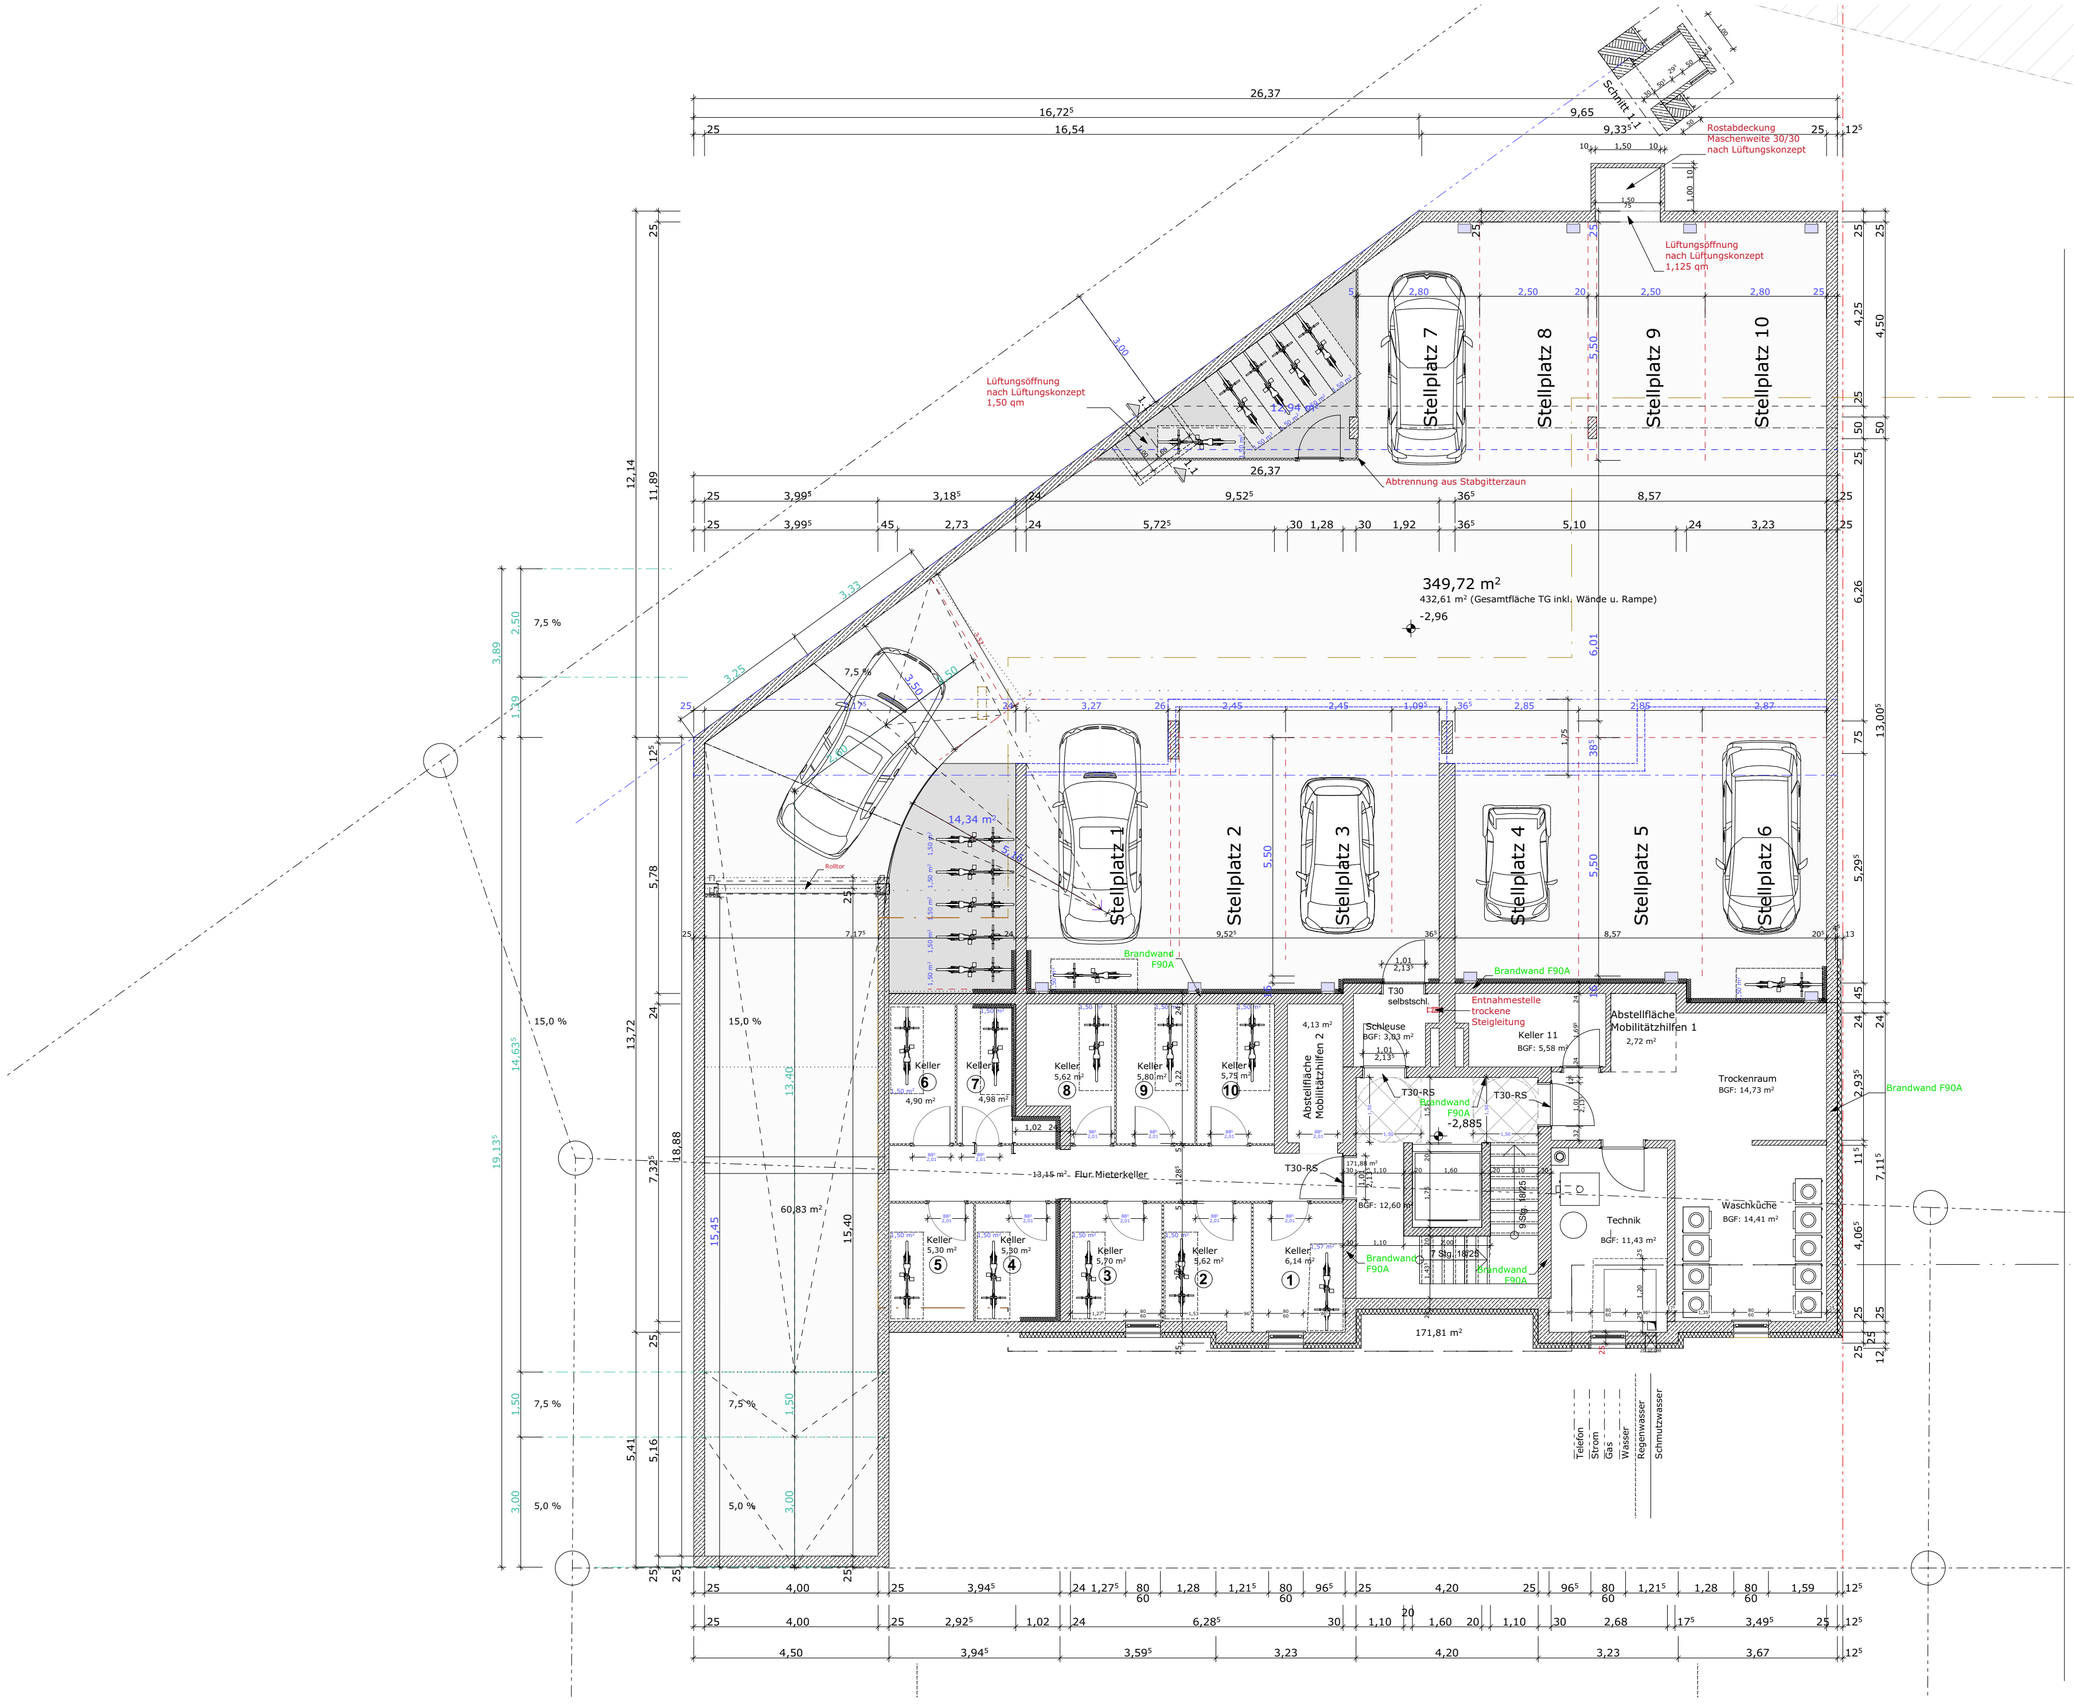

Wallbox Vorrichtung

Angaben zur Barrierefreiheit:

90/90 120/120 150/150

Lüftung der Tiefgarage (überschläglich)

10 x 1500 qcm = 15000 qcm x 1,30 (Rost) =19500 qcm / 10 000 = 1,95 qm

1,95 qm / 2 = 0,98 qm => 1,50x0,75 = 1,125 qm x 2 =2,25 qm

2,25 > 1,95

Projekt:
Errichtung eines Mehrfamilienhauses
mit 10 WE sowie einer Tiefgarage
mit 10 Stellplätzen
Hammer Dorfstraße
40221 Düsseldorf

Kellergeschoss/Tiefgarage

1/100

19.06.2024