



2.Obergeschoss

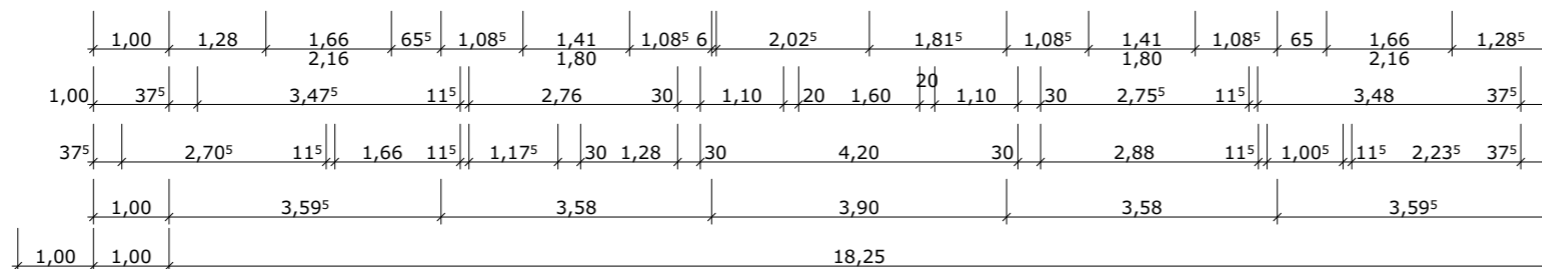

Angaben zur Barrierefreiheit:

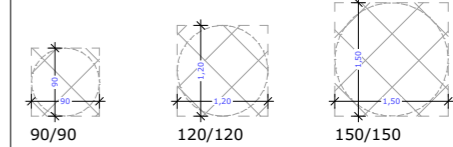

Projekt:
 Errichtung eines Mehrfamilienhauses
 mit 10 WE sowie einer Tiefgarage
 mit 10 Stellplätzen
 Hammer Dorfstraße
 40221 Düsseldorf

2.Obergeschoss

1/100
 19.06.2024