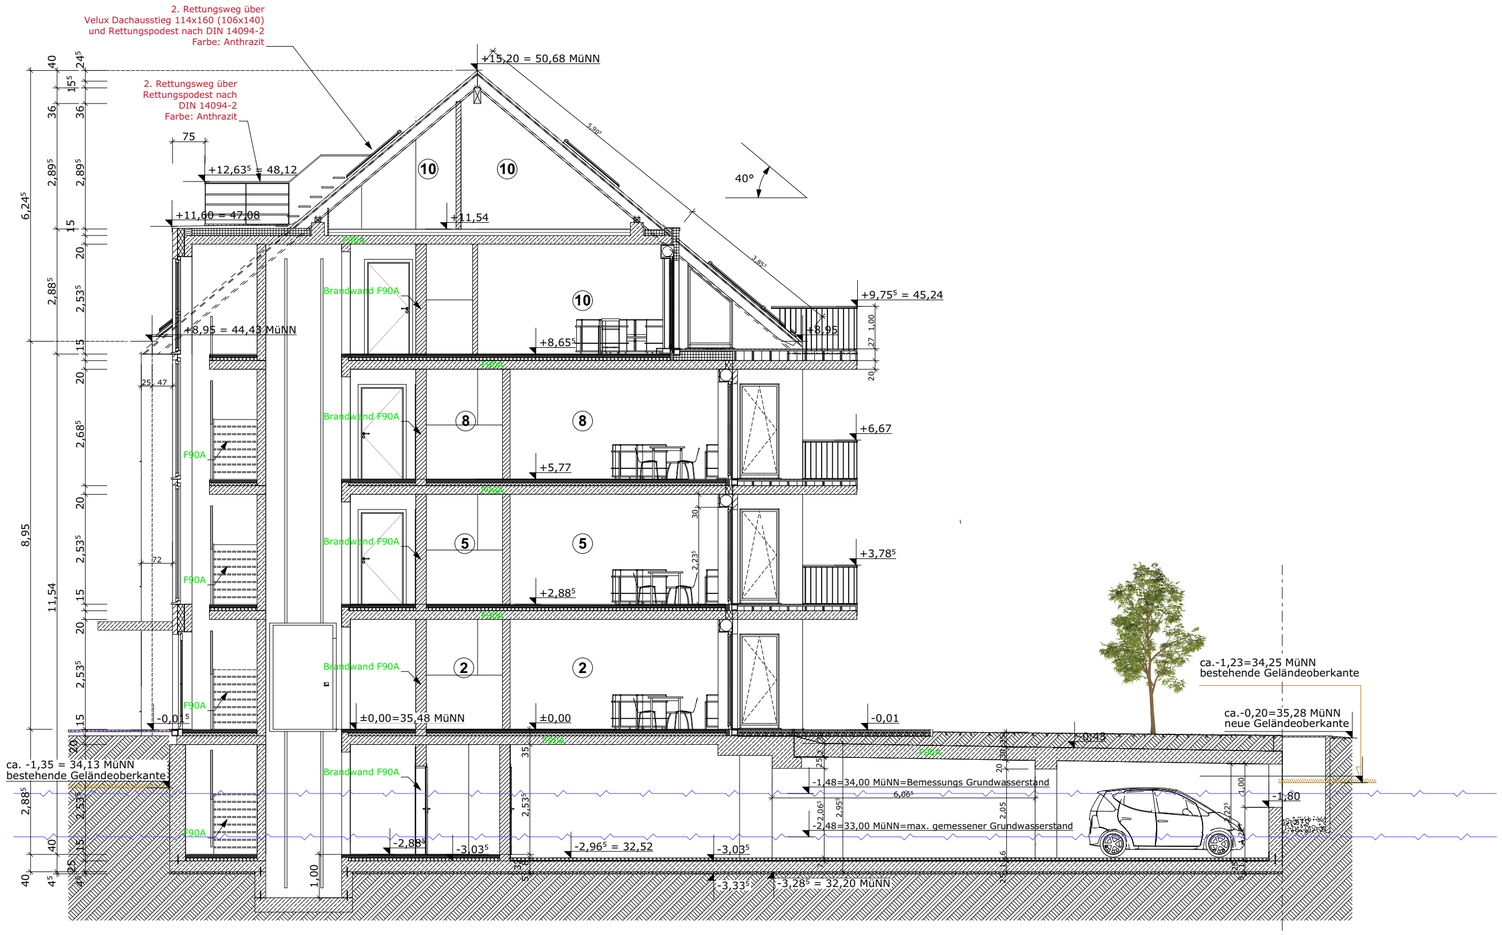

Schnitt 2-2

Projekt:

Errichtung eines Mehrfamilienhauses
mit 10 WE sowie einer Tiefgarage
mit 10 Stellplätzen
Hammer Dorfstraße
40221 Düsseldorf

Schnitt 2-2

1/100

19.06.2024