


Schnitte B-B

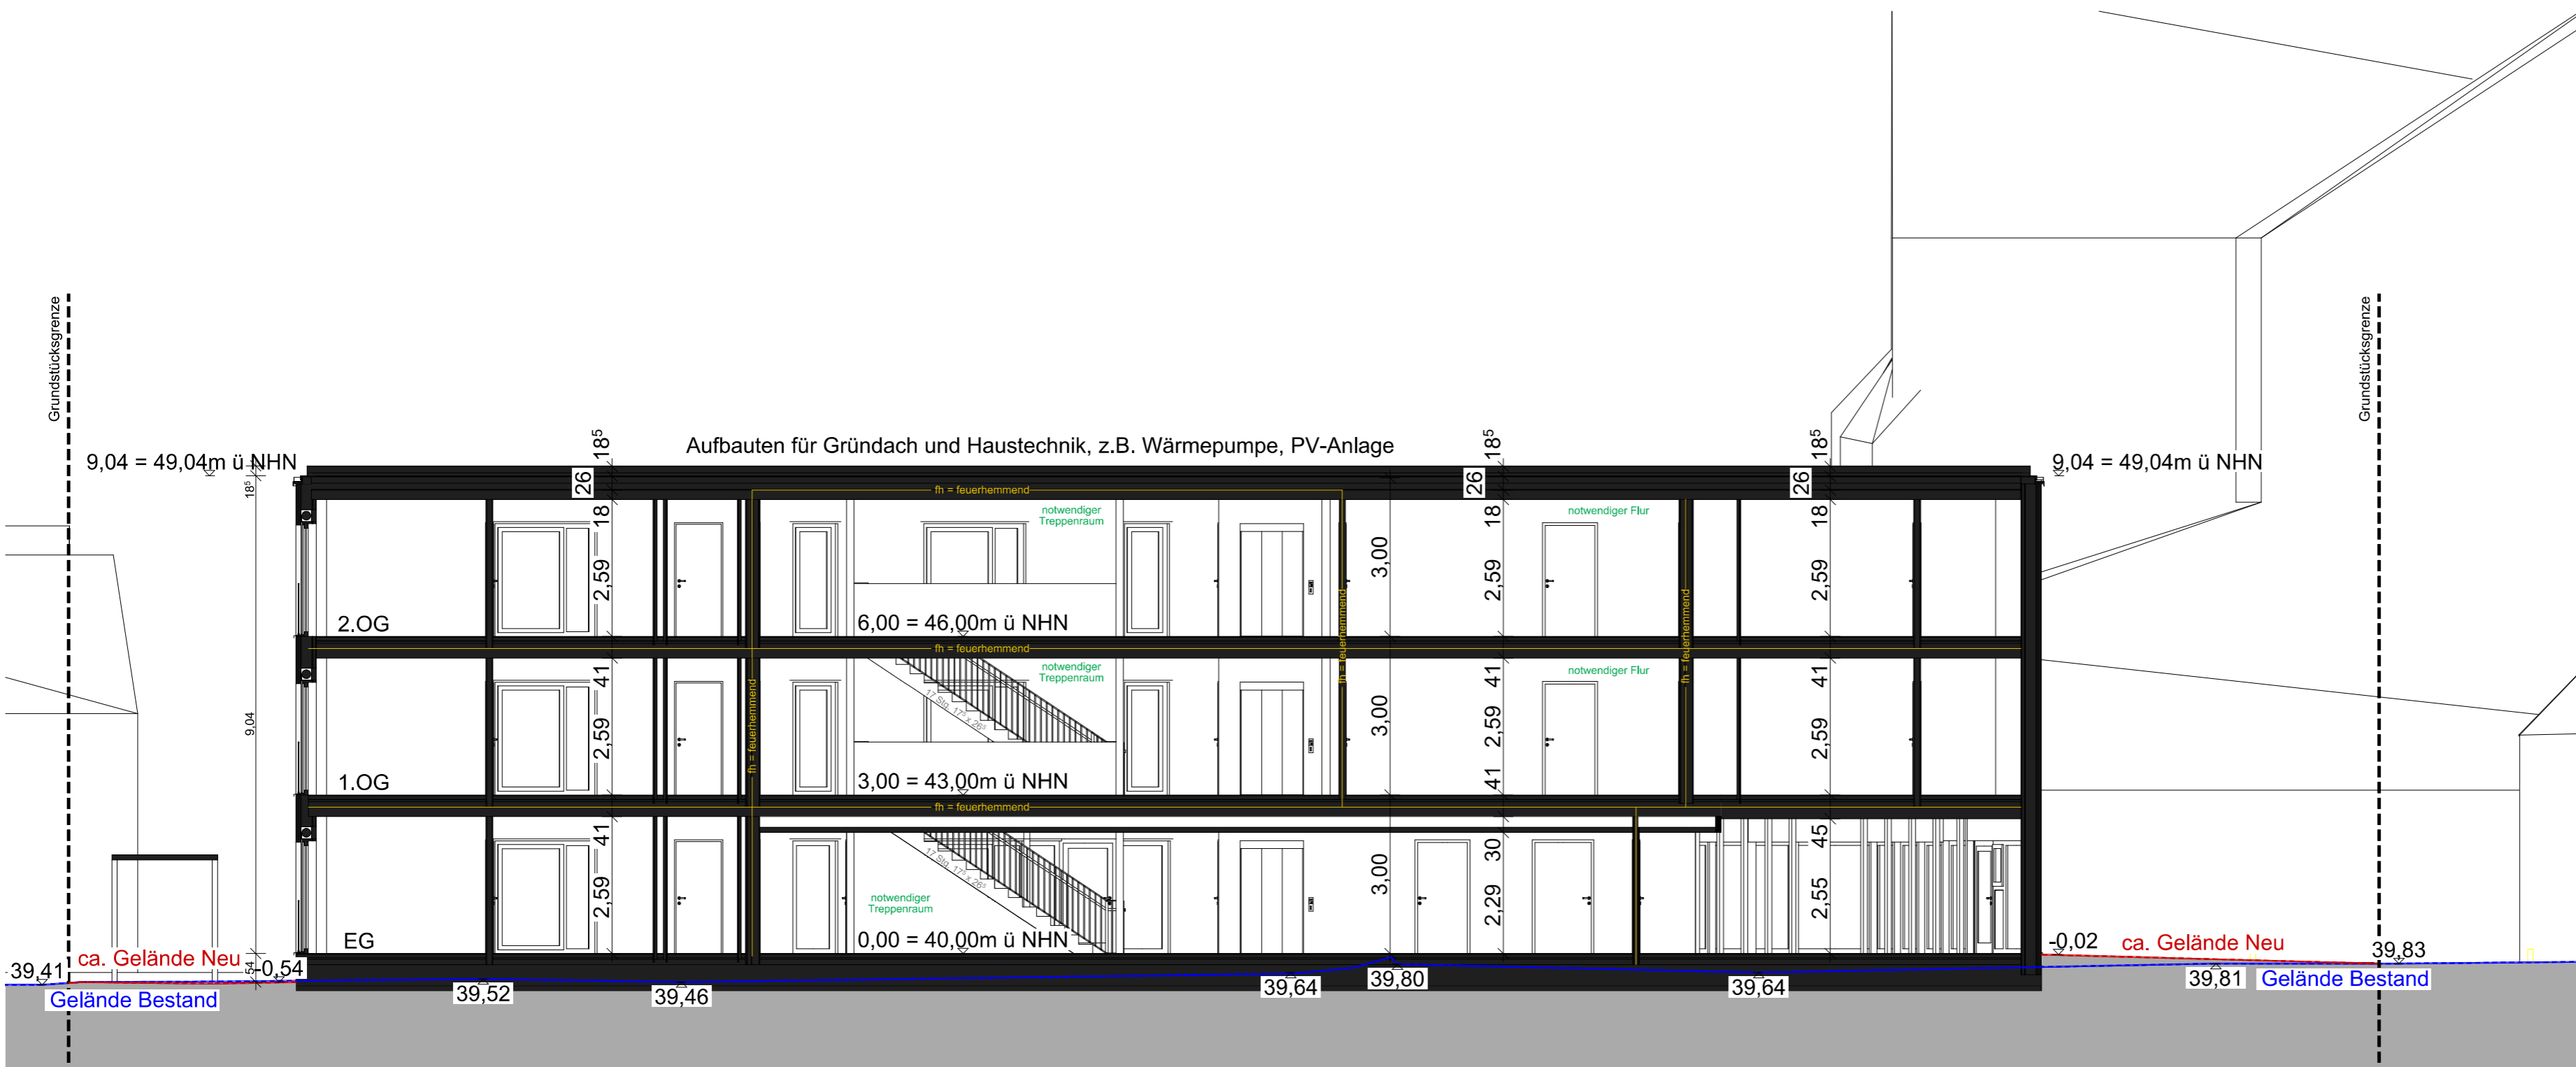

- Legende**
- Geländehöhe Bestand
 - Geländehöhe Neuplanung
- Legende Brandschutz**
- fh = feuerhemmend
 - hfh = hochfeuerhemmend
 - fb = feuerbeständig
 - Allgemein: aussteifende und tragende Bauteile: feuerhemmend
 - 2. RW LiB >90 notwendiger Flur / Treppenraum
 - Türen: D = dichtschießend Brandschutztüren T30 / T30-RS

PROJEKT
 Neubau Wohnen In der Hött
 In der Hött, 40223 Düsseldorf

BAUANTRAG
 Schnitte A-A, B-B