


Ansicht Nord-West




Ansicht Nord-Ost

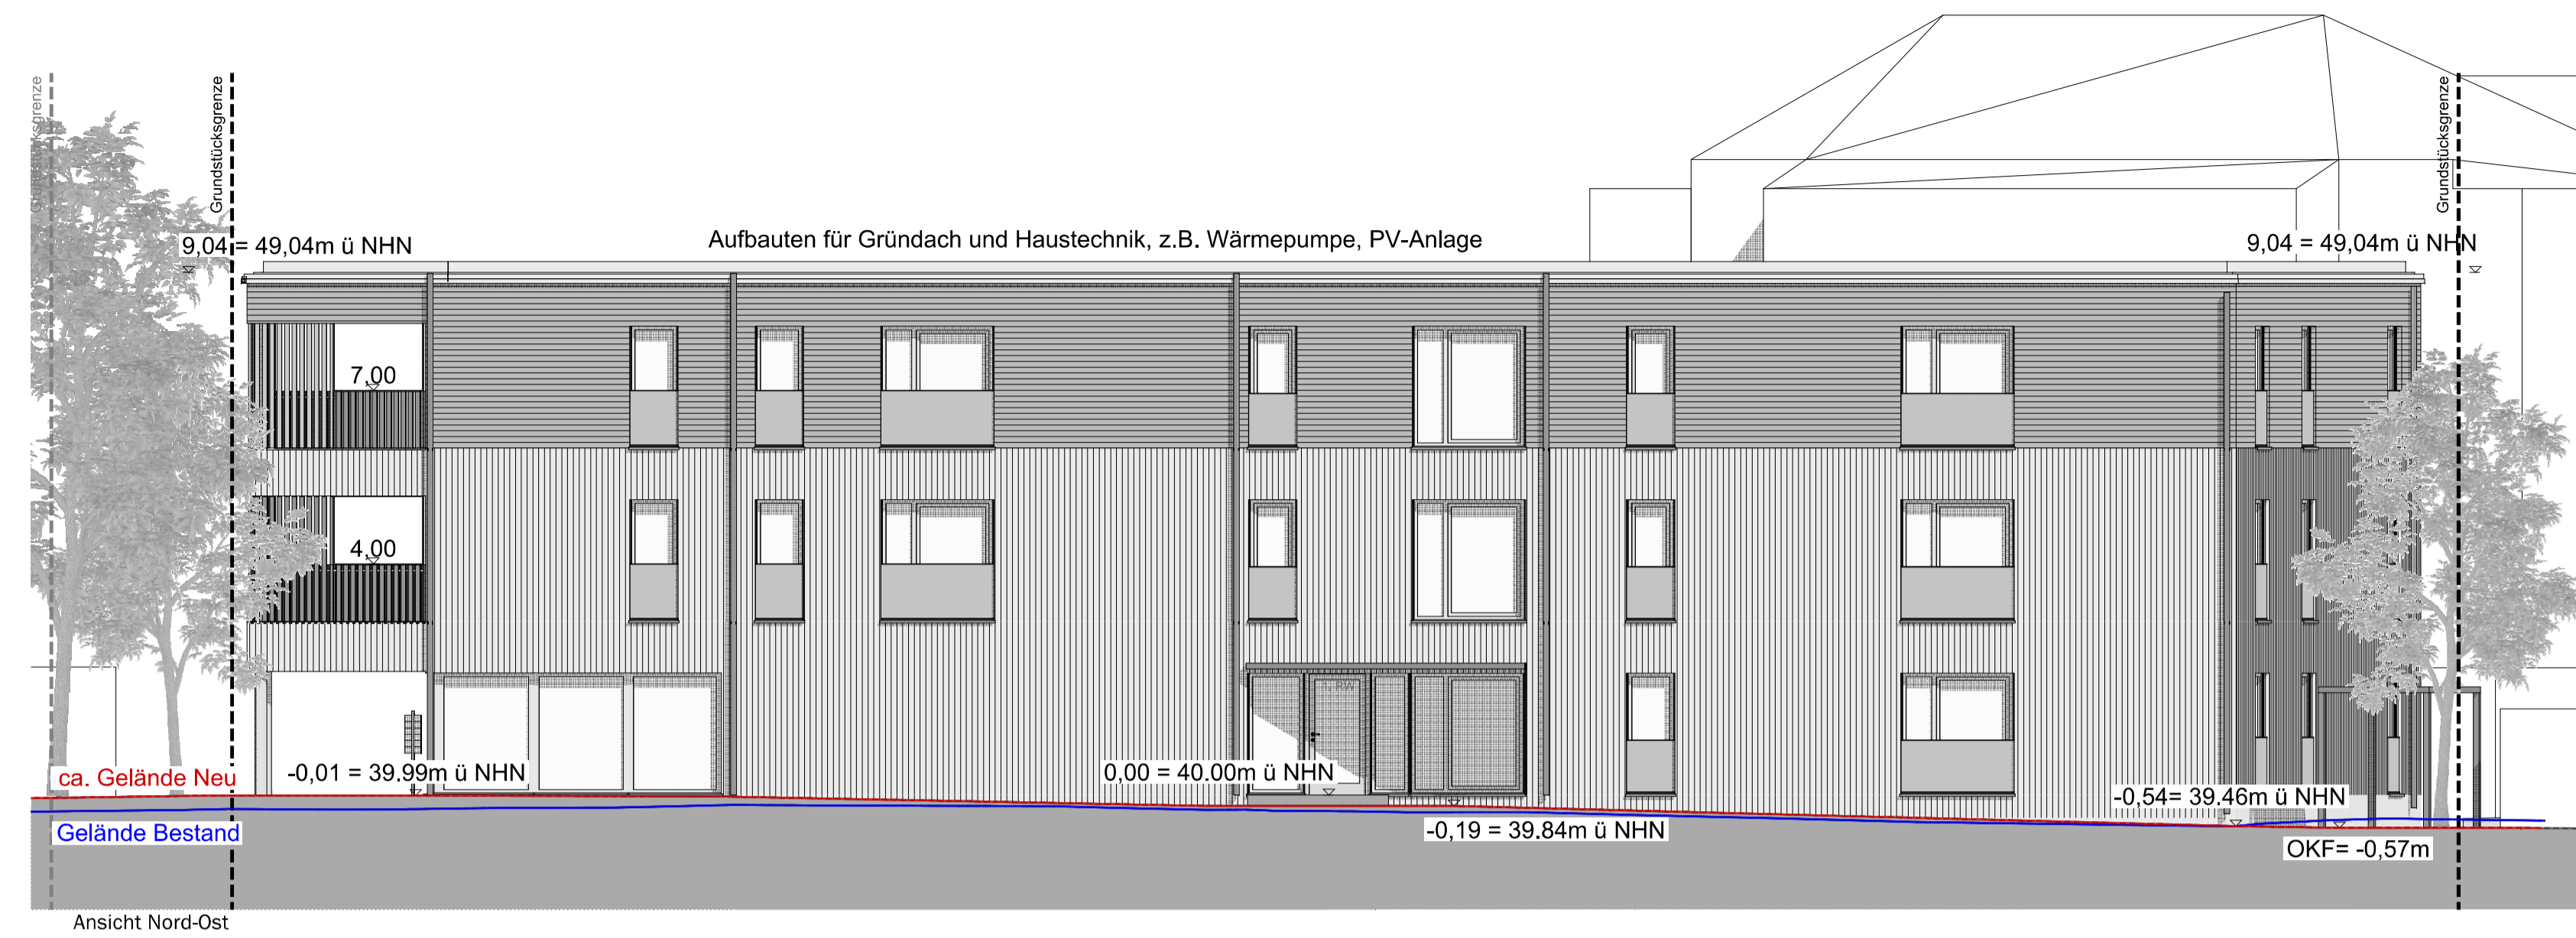

Ansicht Süd-Ost



Ansicht Süd-West

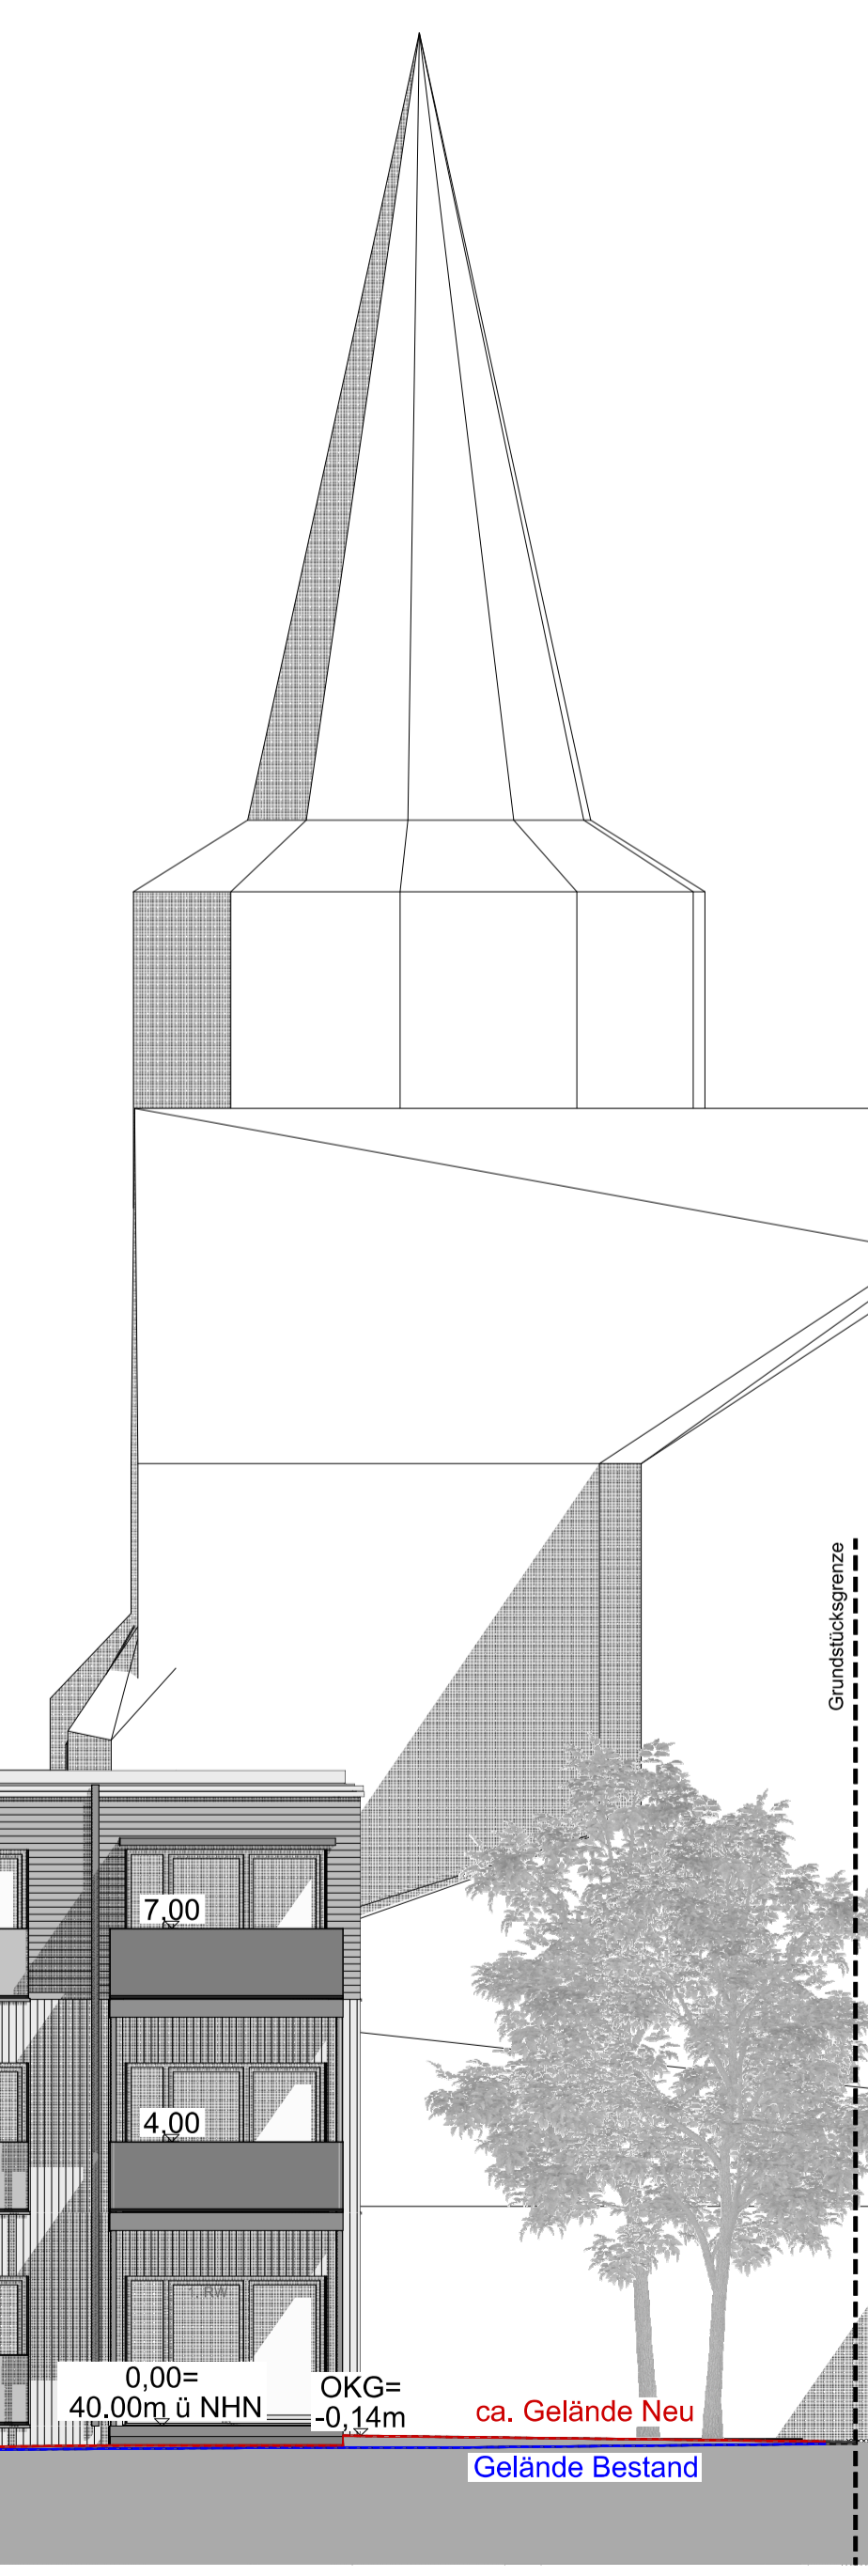

Legende
 - Geländehöhe Bestand
 - Geländehöhe Neuplanung

PROJEKT
 Neubau Wohnen In der Hätt, 40223 Düsseldorf
 BAUANTRAG
 Ansichten