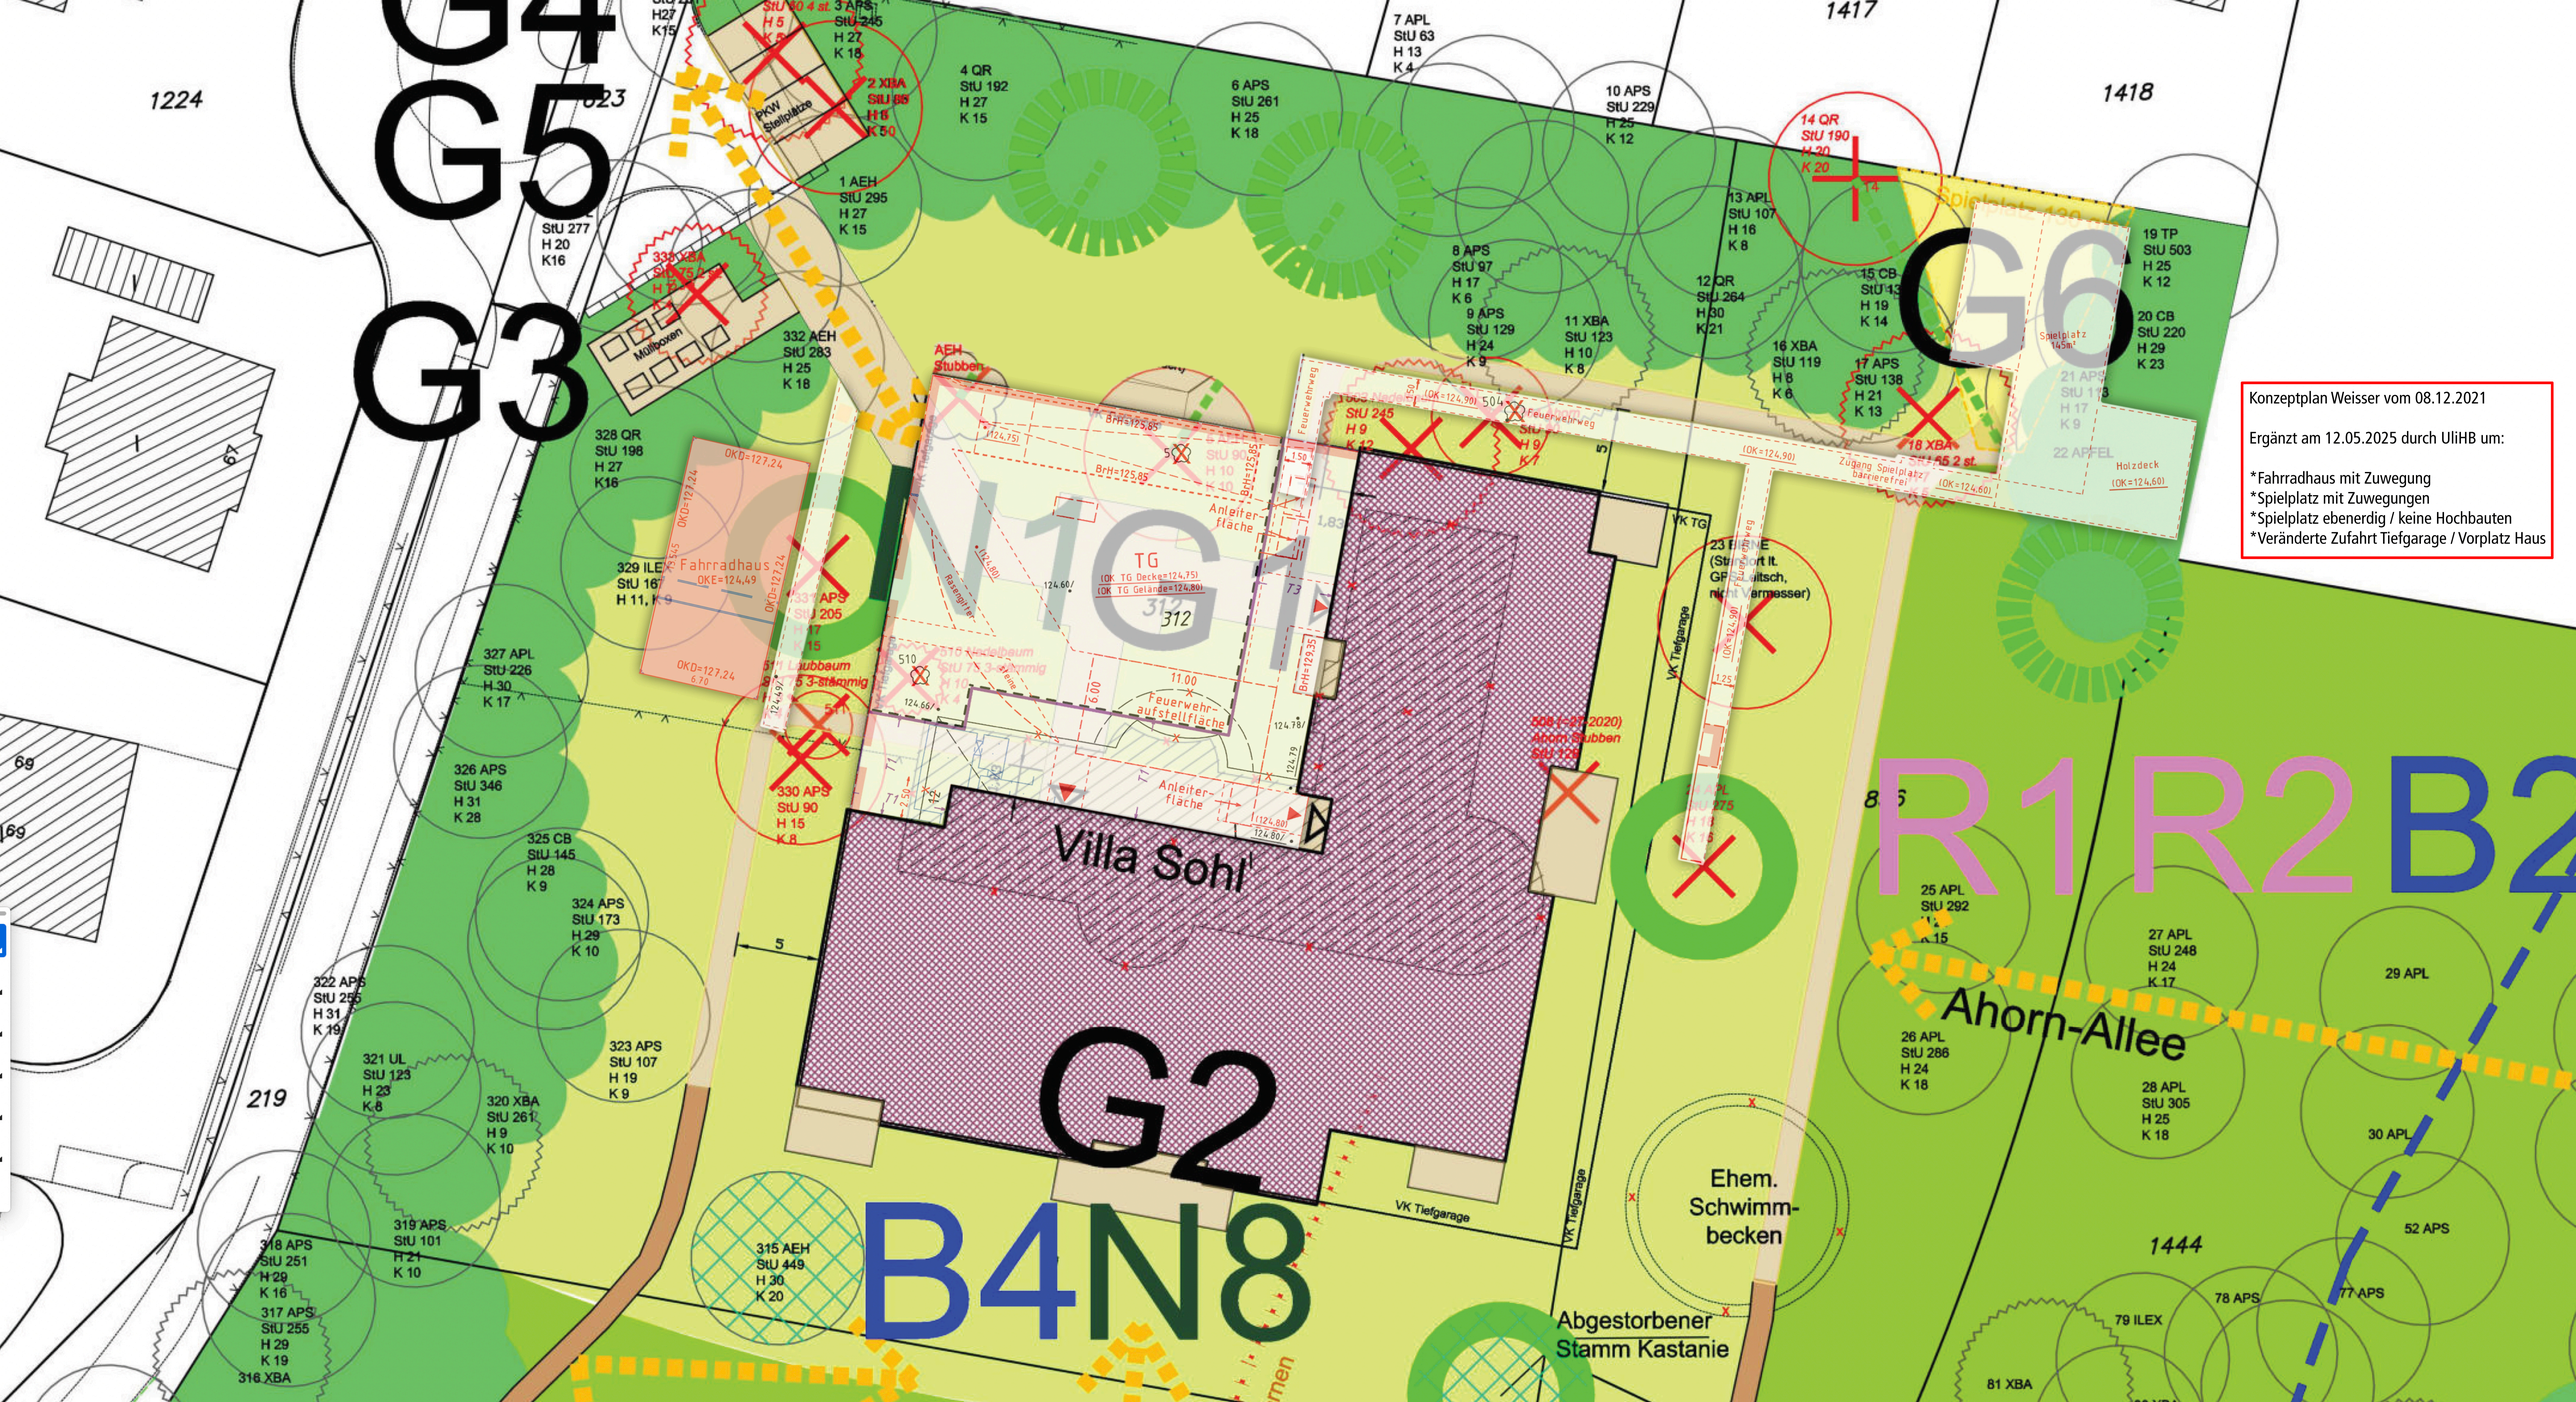
G4
G5
G3
G6
G2
B4N8
R1R2
B2
Villa Sohl
Ahorn-Allee
Fahrradhaus
TG
Feuerwehrweg
Feuerwehr-aufstellfläche
Anleiter-fläche
VK Tiefgarage
Ehem. Schwimm-becken
Abgestorbener Stamm Kastanie
Spielplatz
Holzdeck
Mülboxen
PKW Stellplätze
1224
1417
1418
1444
219
Konzeptplan Weisser vom 08.12.2021
Ergänzt am 12.05.2025 durch UliHB um:
*Fahrradhaus mit Zuwegung
*Spielplatz mit Zuwegungen
*Spielplatz ebenerdig / keine Hochbauten
*Veränderte Zufahrt Tiefgarage / Vorplatz Haus