


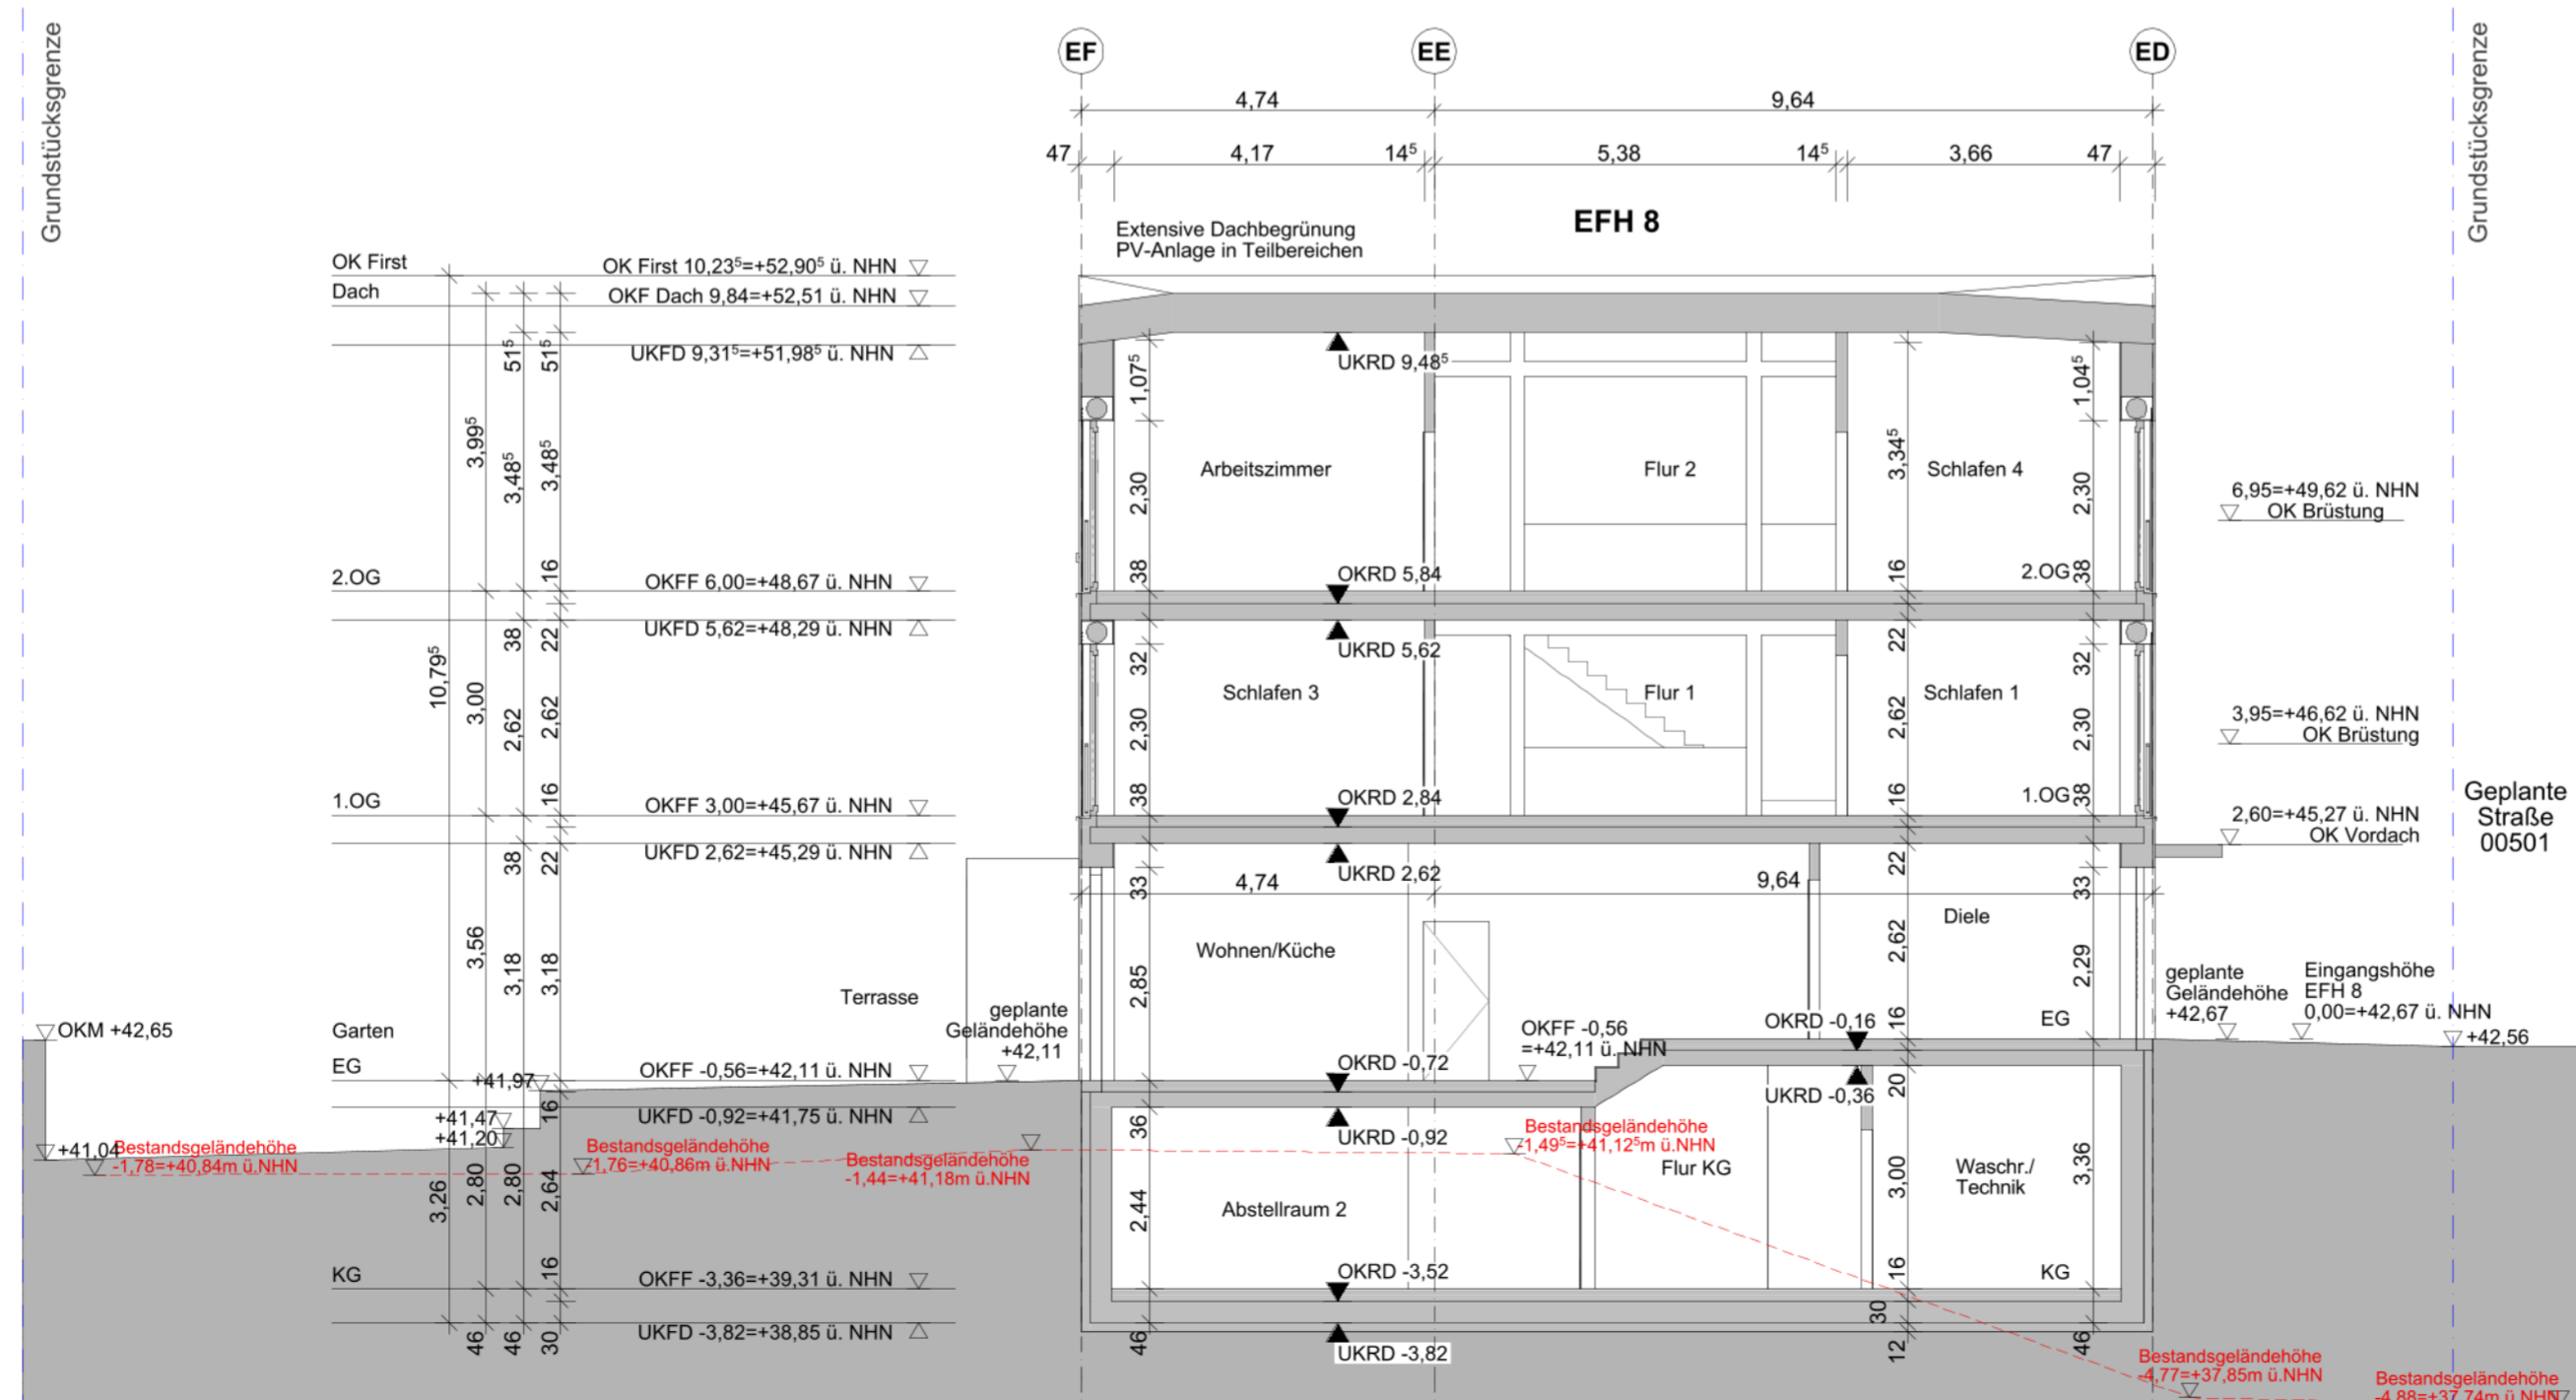

Schnitt F-F

EFH 8

EFH 6



Schnitt E-E

- Schlauchanschlussventil trocken**
- Notausgang**
- Parkplatz Rollstuhlgerecht**
- FW Anleiterstelle** (Feuerwehr)
- BRH** = Brüstungshöhe  
**NA** = Notablauf  
**RR** = Regenrohr  
**2.RW** = zweiter Rettungsweg  
**UZ** = Unterzug  
**ÜZ** = Überzug  
**LRH** = lichte Raumhöhe  
**HK** = Heizkörper  
**AHD** = Abhangdecke
- FQ** = freier Querschnitt  
**BBW** = Bauart Brandwand  
**FH** = Feuerhemmend (F30)  
**HF** = Hochfeuerhemmend (F60)  
**FB** = Feuerbeständig (F90)  
**-M** = mechanische Beanspruchung  
**RD** = Rauchdicht  
**RDS** = Rauchdicht und Selbstschließend  
**DT** = Dichtschließend  
**DTS** = Dicht- und Selbstschließend

A	07.03.2025	Änderung gemäß Nachforderung	cs
INDEX	DATUM	ÄNDERUNG	GEZ.

257-4-EFH8-ARC-SN-EF-0001-A-F



PROJEKT  
D-Benrath, Regerstrasse -  
Neubau von 8 EFH

PROJEKTADRESSE  
Geplante Straße 00501 Nr.8  
40593 Düsseldorf

EFH 2,4,10,12  
±0.00 = 42,62 m ü.NHN = OKFF EG  
 EFH 6 & 8  
±0.00 = 42,67 m ü.NHN = OKFF EG  
 EFH 14 & 16  
±0.00 = 42,72 m ü.NHN = OKFF EG



LEISTUNGSPHASE  
LP4 - Bauantrag

ZEICHNUNG  
Schnitt E-E / Schnitt F-F

Projekt-Nr.	LPH	Bauteil	Verfasser	Plantyp	Lage	Plannr.	Index	Status
257	4	EFH8	ARC	SN	EF	0001	A	F

ERSTELLT AM 15.11.2024 MABSTAB 1:100

BLATTFORMAT DIN A2 quer, 594x420mm

GEZ. dg PROJEKT-NR. 20-02-p

© Diese Zeichnung ist urheberrechtlich geschützt und darf ohne unsere Genehmigung weder kopiert noch Dritten zugänglich gemacht werden.