- Fahrbahn (Vollausbau)
- Fahrbahn (Deckensanierung)
- Mischfläche
- Mischfläche (Umpflasterung)
- Parkstände/Ladezone/Busbucht/Inselkopf
- Parkstände/Ladezone/Busbucht/Inselkopf (Umpflasterung)
- Gehweg
- Gehweg (Umpflasterung)
- Radweg Asphalt, rot
- Radweg gepflastert
- Radweg gepflastert (Umpflasterung)
- gem. Rad- und Gehweg
- Furtenfärbung
- Grünfläche
- Straßenbahn
- wassergebundene Decke
- Natursteinpflaster
- Gebäude, Bestand
- Gebäude, Planung
- Abbruch
- Wartefläche Haltestelle
- Einbahnstraße, Bestand + Planung
- 206.10 Verkehrszeichen, Bestand
- 206.10 Verkehrszeichen, Planung
- Kanalschacht, Bestand + Planung
- Grundwassermessstelle, Best. + Plan.
- Gasschieber, unterflur, Best. + Plan.
- Wasserschieber, unterflur, Best.+ Plan.
- Hydrant, unterflur, Bestand + Planung
- Kabelkasten, überflur, Best. + Plan.
- Kabelkasten, unterflur, Best. + Plan.
- Straßenablauf, Bestand
- Straßenablauf 30/50, Planung
- Straßenablauf 50/50, Planung
- Unformer, Bestand + Planung
- Leitungsmast, Bestand + Planung
- Telekommunikationsmast, Best.+ Plan.
- Fahrleitungsmast, Bestand + Planung
- Litfaßsäule, Bestand + Planung
- Denkmal, Bestand + Planung
- Telefonhäuschen, Bestand + Planung
- Telefonsäule, Bestand + Planung
- Feuermelder, Bestand + Planung
- Polizeirufsäule, Unfallmelder, Bestand
- Polizeirufsäule, Unfallmelder, Planung
- Uhr, Bestand + Planung
- Springbrunnen, Bestand + Planung
- Poller / Pfosten, fest, Best. + Planung
- Poller versenkbar, Bestand + Planung
- Steckfosten, Bestand + Planung
- Steckhülse, Bestand + Planung
- Betonpoller, Bestand + Planung
- Pfosten mit Kette, Bestand
- Pfosten mit Kette, Planung
- Beleuchtung, Bestand + Planung
- Hängebeleuchtung, Best. + Planung
- Briefkasten, Bestand + Planung
- Hecke, Bestand
- Hecke, Planung
- Baum, Bestand
- Baum, Planung
- Baum, entfällt
- 42.05 Deckenhöhe, Bestand
- 42.05 Deckenhöhe, Planung
- 444 rechtsv. Geländehöhe aus B-Plan
- M Müllcontainer, Bestand + Planung
- Wertstoffcontainer, Best. + Planung
- Altglascontainer, alte Version, Best.
- Wertstoffcontainer, unterflur, Bestand
- Altkleidercontainer, Best. + Planung
- E Grundstückszufahrt, Best. + Planung
- Hauseingang, Bestand + Planung
- WC-Anlage, Bestand + Planung
- Ta Tankstelle, Bestand
- Straßen- / Stadtbahnhaltestelle, B.+ P.
- H Bushaltestelle, Bestand + Planung
- Wartehalle, Bestand + Planung
- Park- / Straßenbank, Best. + Planung
- Fahrradständer, Typ VRR, Best. + Plan.
- Fahrradständer, Typ Anlehnbügel, B. + P.
- Fahrradständer, Typ Haarnadel, B. + P.
- Fahrradsymbol
- P Parkstand, Bestand + Planung
- P Parkplatz, Bestand + Planung
- Steuergerät, LZA, Bestand + Planung
- Fahrzeugsignal, Bestand + Planung
- Fußgängersignal, Bestand + Planung
- Radfahrersignal, Bestand + Planung
- Geschwindigkeits- / Blinksignal, B.+ P.
- Bahnsignal, Bestand + Planung
- Signalmast, Bestand + Planung
- RBG Fahrkartenautomat, Best. + Planung
- Straßenbegrenzungslinie, rechtsv.
- Straßenbegrenzungslinie, Planung
- Flurstücksgrenze
- Ausbaugrenze
- Mauer, Stützwand, Bestand + Planung
- Lärmschutzwand, Bestand + Planung
- Dreiecksplatten s/w, Bestand + Planung
- Schutzplanke, Bestand + Planung
- Zaun, Bestand + Planung
- Spritzschutzwand, Bestand + Planung
- Geländer, Bestand + Planung
- Hochbordstein, Planung
- Abgesenkter Bordstein, Planung
- Tiefbordstein, Planung

Strecke	Belastungsklasse nach RSTO 12								Ve (Km/h)	Höhenplan Nr.
	100	32	10	3,2	1,8	1,0	0,3			

H G W :

Wasserschutzzone :

Liste der Polygonpunkte

PP-Nr.	Polygonpunkt	Rechtswert	Hochwert	ü. N.N

Plan vor Ausführung nochmals Amt 66/2 vorlegen zwecks Überprüfung des Planungszustandes

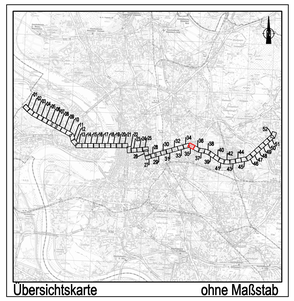

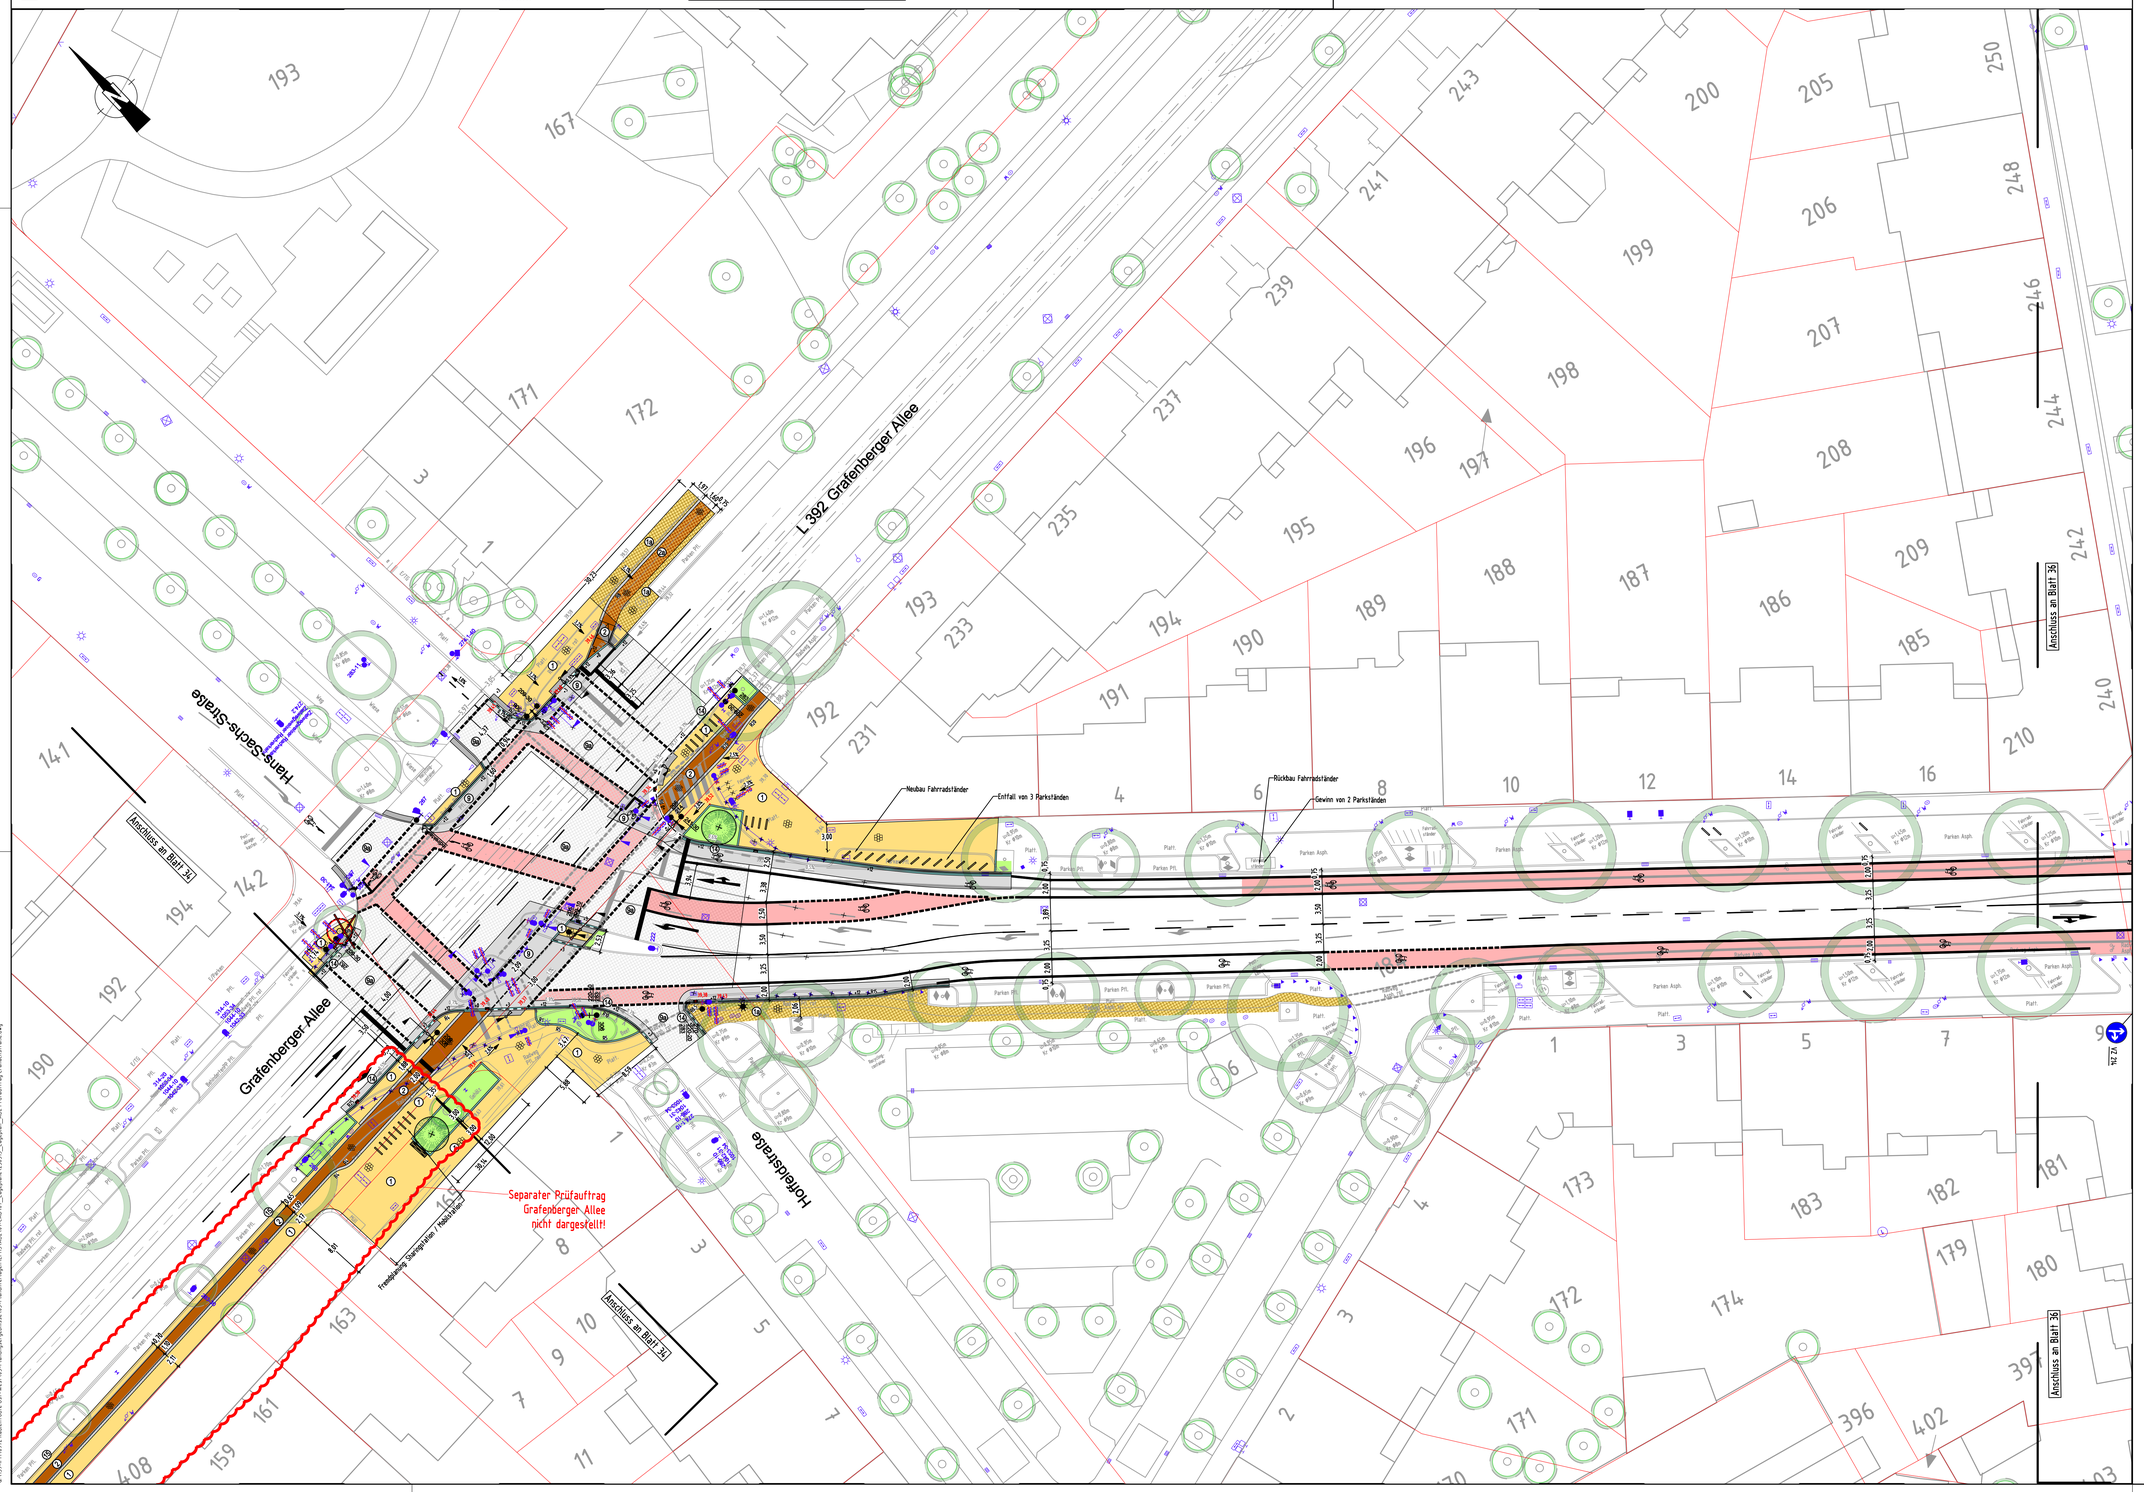

Entfall von 13 Parkständen

Vorabzug 14.05.2025

Lagebezugssystem:	ETRS89 UTM 32N
Höhenbezugssystem:	DHHN16 / NHN-Höhen (HST 170)

Angabe der Änderung	Paraphe	Datum

IPM - Immobilien Projekt Management Düsseldorf GmbH
Am Trippelsberg 43
40599 Düsseldorf

LINDSCHULTE
Ingenieurgesellschaft mbH
Graf-Adolf-Platz 8
DE 40213 Düsseldorf
Tel. +49 211 361127-0
duesseldorf@lindschulte.de
www.lindschulte.de

bearbeitet	ORA	14.05.25
gezeichnet	TGE/RTH	14.05.25
geprüft		
Projekt-Nr.: 7-21-0972		

Prüfauftrag Cranachstraße

RadLeitRoute West-Ost - 2. BA RLR2

Ausführungsplanung - Lageplan Verkehrsanlagen - Blatt 35

Landeshauptstadt Düsseldorf
Amt für Verkehrsmanagement

VIA Nr. -

PLAN Nr. -

Maßstab: 1:250

Abt.	Unterschrift	Datum
66/2		
66/2.1		
66/3		
66/4		
66/4.1		
66/5		
66/6		

Landeshauptstadt Düsseldorf
Der Oberbürgermeister
Amt für Verkehrsmanagement

Düsseldorf, den

Amtsleitung, I.A.

informiert / beschlossen, BV am

beschlossen, OVA am

© LINDSCHULTE Ingenieurgesellschaft mbH; Weitergabe sowie Vervielfältigung dieses Dokuments, Verwertung und Mitteilung seines Inhalts sind verboten, soweit nicht ausdrücklich gestattet.

- Fahrbahn (Vollausbau)
- Fahrbahn (Deckensanierung)
- Mischfläche
- Mischfläche (Ungepflasterung)
- Parkstände/Ladezone/Busbucht/Inselkopf
- Parkstände/Ladezone/Busbucht/Inselkopf (Ungepflasterung)
- Gehweg
- Gehweg (Ungepflasterung)
- Radweg Asphalt, rot
- Radweg gepflastert
- Radweg gepflastert (Ungepflasterung)
- gem. Rad- und Gehweg
- Furtenfärbung
- Grünfläche
- Straßenbahn
- wassergebundene Decke
- Natursteinpflaster
- Gebäude, Bestand
- Gebäude, Planung
- Abbruch
- Wartefläche Haltestelle
- Einbahnstraße, Bestand + Planung
- Verkehrszeichen, Bestand
- Verkehrszeichen, Planung
- Kanalschacht, Bestand + Planung
- Grundwassermessstelle, Best. + Plan.
- Gasschieber, unterflur, Best. + Plan.
- Wasserschieber, unterflur, Best.+ Plan.
- Hydrant, überflur, Bestand + Planung
- Hydrant, unterflur, Bestand + Planung
- Kabelkasten, überflur, Best. + Plan.
- Kabelkasten, unterflur, Best. + Plan.
- Straßenablauf, Bestand
- Straßenablauf 30/50, Planung
- Straßenablauf 50/50, Planung
- Unformer, Bestand + Planung
- Leitungsmast, Bestand + Planung
- Telekommunikationsmast, Best.+ Plan.
- Fahrleitungsmast, Bestand + Planung
- Litfaßsäule, Bestand + Planung
- Denkmal, Bestand + Planung
- Telefonhäuschen, Bestand + Planung
- Telefonsäule, Bestand + Planung
- Feuermelder, Bestand + Planung
- Polizeirufsäule, Unfallmelder, Bestand
- Polizeirufsäule, Unfallmelder, Planung
- Uhr, Bestand + Planung
- Springbrunnen, Bestand + Planung
- Poller / Pfosten, fest, Best. + Planung
- Poller versenkbar, Bestand + Planung
- Steckpfosten, Bestand + Planung
- Steckhülse, Bestand + Planung
- Betonpoller, Bestand + Planung
- Pfosten mit Kette, Bestand
- Pfosten mit Kette, Planung
- Beleuchtung, Bestand + Planung
- Hängebeleuchtung, Best. + Planung
- Briefkasten, Bestand + Planung
- Hecke, Bestand
- Hecke, Planung
- Baum, Bestand
- Baum, Planung
- Baum, entfällt
- 42.95 Deckenhöhe, Bestand
- 42.95 Deckenhöhe, Planung
- 42.95 rechtsv. Geländehöhe aus B-Plan
- M Müllcontainer, Bestand + Planung
- Wertstoffcontainer, Best. + Planung
- Altglascontainer, alte Version, Best.
- Wertstoffcontainer, unterflur, Bestand
- Altkleidercontainer, Best. + Planung
- Grundstückszufahrt, Best. + Planung
- Hauseingang, Bestand + Planung
- WC-Anlage, Bestand + Planung
- Ta Tankstelle, Bestand
- Straßen- / Stadtbahnhaltestelle, B.+ P.
- H Bushaltestelle, Bestand + Planung
- Wartehalle, Bestand + Planung
- Park- / Straßenbank, Best. + Planung
- Fahrradständer, Typ VRR, Best. + Plan.
- Fahrradständer, Typ Anlehnbügel, B. + P.
- Fahrradständer, Typ Haarnadel, B. + P.
- Fahrradsymbol
- P Parkstand, Bestand + Planung
- P Parkplatz, Bestand + Planung
- Steuergerät, LZA, Bestand + Planung
- Fahrzeugsignal, Bestand + Planung
- Fußgängersignal, Bestand + Planung
- Radfahrersignal, Bestand + Planung
- Geschwindigkeits- / Blinksignal, B.+ P.
- Bahnsignal, Bestand + Planung
- Signalmast, Bestand + Planung
- RBG Fahrkartenautomat, Best. + Planung
- Straßenbegrenzungslinie, rechtsv.
- Straßenbegrenzungslinie, Planung
- Flurstücksgrenze
- Ausbaugrenze
- Mauer, Stützwand, Bestand + Planung
- Lärmschutzwand, Bestand + Planung
- Dreiecksplatten s/w, Bestand + Planung
- Schutzplanke, Bestand + Planung
- Zaun, Bestand + Planung
- Spritzschutzwand, Bestand + Planung
- Geländer, Bestand + Planung
- Hochbordstein, Planung
- Abgesenkter Bordstein, Planung
- Tiefbordstein, Planung

Strecke	Belastungsklasse nach RSTO 12 100	32	10	3,2	1,0	0,3	Ve (Km/h)	Höhenplan Nr.

H G W :

Wasserschutzzone :

Liste der Polygonpunkte

PP-Nr.	Polygonpunkt	Rechtswert	Hochwert	ü. N.N