Fahrbahn (Vollausbau)
Fahrbahn (Deckensanierung)
Mischfläche
Mischfläche (Umpflasterung)
Parkstände/Ladezone/Busbucht/Inselkopf
Parkstände/Ladezone/Busbucht/Inselkopf (Umpflasterung)
Gehweg
Gehweg (Umpflasterung)
Radweg Asphalt, rot
Radweg gepflastert
Radweg gepflastert (Umpflasterung)
gem. Rad- und Gehweg
Furteinfärbung
Grünfläche
Straßenbahn
wassergebundene Decke
Natursteinpflaster
Gebäude, Bestand
Gebäude, Planung
Abbruch

Wartefläche Haltestelle
Einbahnstraße, Bestand + Planung
Verkehrszeichen, Bestand
Verkehrszeichen, Planung
Kanalschacht, Bestand + Planung
Grundwassermessstelle, Best. + Plan.
Gasschieber, unterflur, Best. + Plan.
Wasserschieber, unterflur, Best.+ Plan.
Hydrant, unterflur, Bestand + Planung
Kabelkasten, überflur, Best. + Plan.
Kabelkasten, unterflur, Best. + Plan.
Straßenablauf, Bestand
Straßenablauf 30/50, Planung
Straßenablauf 50/50, Planung
Umformer, Bestand + Planung
Leitungsmast, Bestand + Planung
Telekommunikationsmast, Best.+ Plan.
Fahrleitungsmast, Bestand + Planung
Litfaßsäule, Bestand + Planung

Denkmal, Bestand + Planung
Telefonhäuschen, Bestand + Planung
Telefonsäule, Bestand + Planung
Feuermelder, Bestand + Planung
Polizeirufsäule, Unfallmelder, Bestand
Polizeirufsäule, Unfallmelder, Planung
Uhr, Bestand + Planung
Springbrunnen, Bestand + Planung
Poller / Pfosten, fest, Best. + Planung
Poller versenkbar, Bestand + Planung
Steckpfosten, Bestand + Planung
Steckhülse, Bestand + Planung
Betonpoller, Bestand + Planung
Pfosten mit Kette, Bestand
Pfosten mit Kette, Planung
Beleuchtung, Bestand + Planung
Hängebeleuchtung, Best. + Planung
Briefkasten, Bestand + Planung
Hecke, Bestand
Hecke, Planung

Baum, Bestand
Baum, Planung
Baum, entfällt
Deckenhöhe, Bestand
Deckenhöhe, Planung
rechtsv. Geländehöhe aus B-Plan
Müllcontainer, Bestand + Planung
Wertstoffcontainer, Best. + Planung
Altglascontainer, alte Version, Best.
Wertstoffcontainer, unterflur, Bestand
Altkleidercontainer, Best. + Planung
Grundstückszufahrt, Best. + Planung
Hauseingang, Bestand + Planung
WC-Anlage, Bestand + Planung
Tankstelle, Bestand
Straßen- / Stadtbahnhaltestelle, B.+ P.
Bushaltestelle, Bestand + Planung
Wartehalle, Bestand + Planung
Park- / Straßenbank, Best. + Planung
Fahrradständer, Typ VRR, Best. + Plan.

Fahrradständer, Typ Anlehnbügel, B. + P.
Fahrradständer, Typ Haarnadel, B. + P.
Fahrradsymbol
Parkstand, Bestand + Planung
Parkplatz, Bestand + Planung
Steuergerät, LZA, Bestand + Planung
Fahrzeugsignal, Bestand + Planung
Fußgängersignal, Bestand + Planung
Radfahrersignal, Bestand + Planung
Geschwindigkeits- / Blinksignal, B.+ P.
Bahnsignal, Bestand + Planung
Signalmast, Bestand + Planung
Fahrkartenautomat, Best. + Planung

Straßenbegrenzungslinie, rechtsv.
Straßenbegrenzungslinie, Planung
Flurstücksgrenze
Ausbaugrenze
Mauer, Stützwand, Bestand + Planung
Lärmschutzwand, Bestand + Planung
Dreiecksplatten s/w, Bestand + Planung
Schutzplanke, Bestand + Planung
Zaun, Bestand + Planung
Spritzschutzwand, Bestand + Planung
Geländer, Bestand + Planung
Hochbordstein, Planung
Abgesenkter Bordstein, Planung
Tiefbordstein, Planung

Strecke	Belastungsklasse nach RSTO 12							Ve (Km/h)	Höhenplan Nr.
	100	32	10	3.2	1.0	0.1	0.03		

H G W :

Wasserschutzzone :

Liste der Polygonpunkte

PP-Nr.	Polygonpunkt	Rechtswert	Hochwert	ü. N.N

Plan vor Ausführung nochmals Amt 66/2 vorlegen zwecks Überprüfung des Planungszustandes

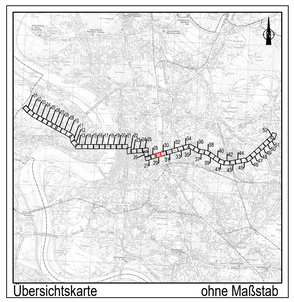

Übersichtskarte ohne Maßstab

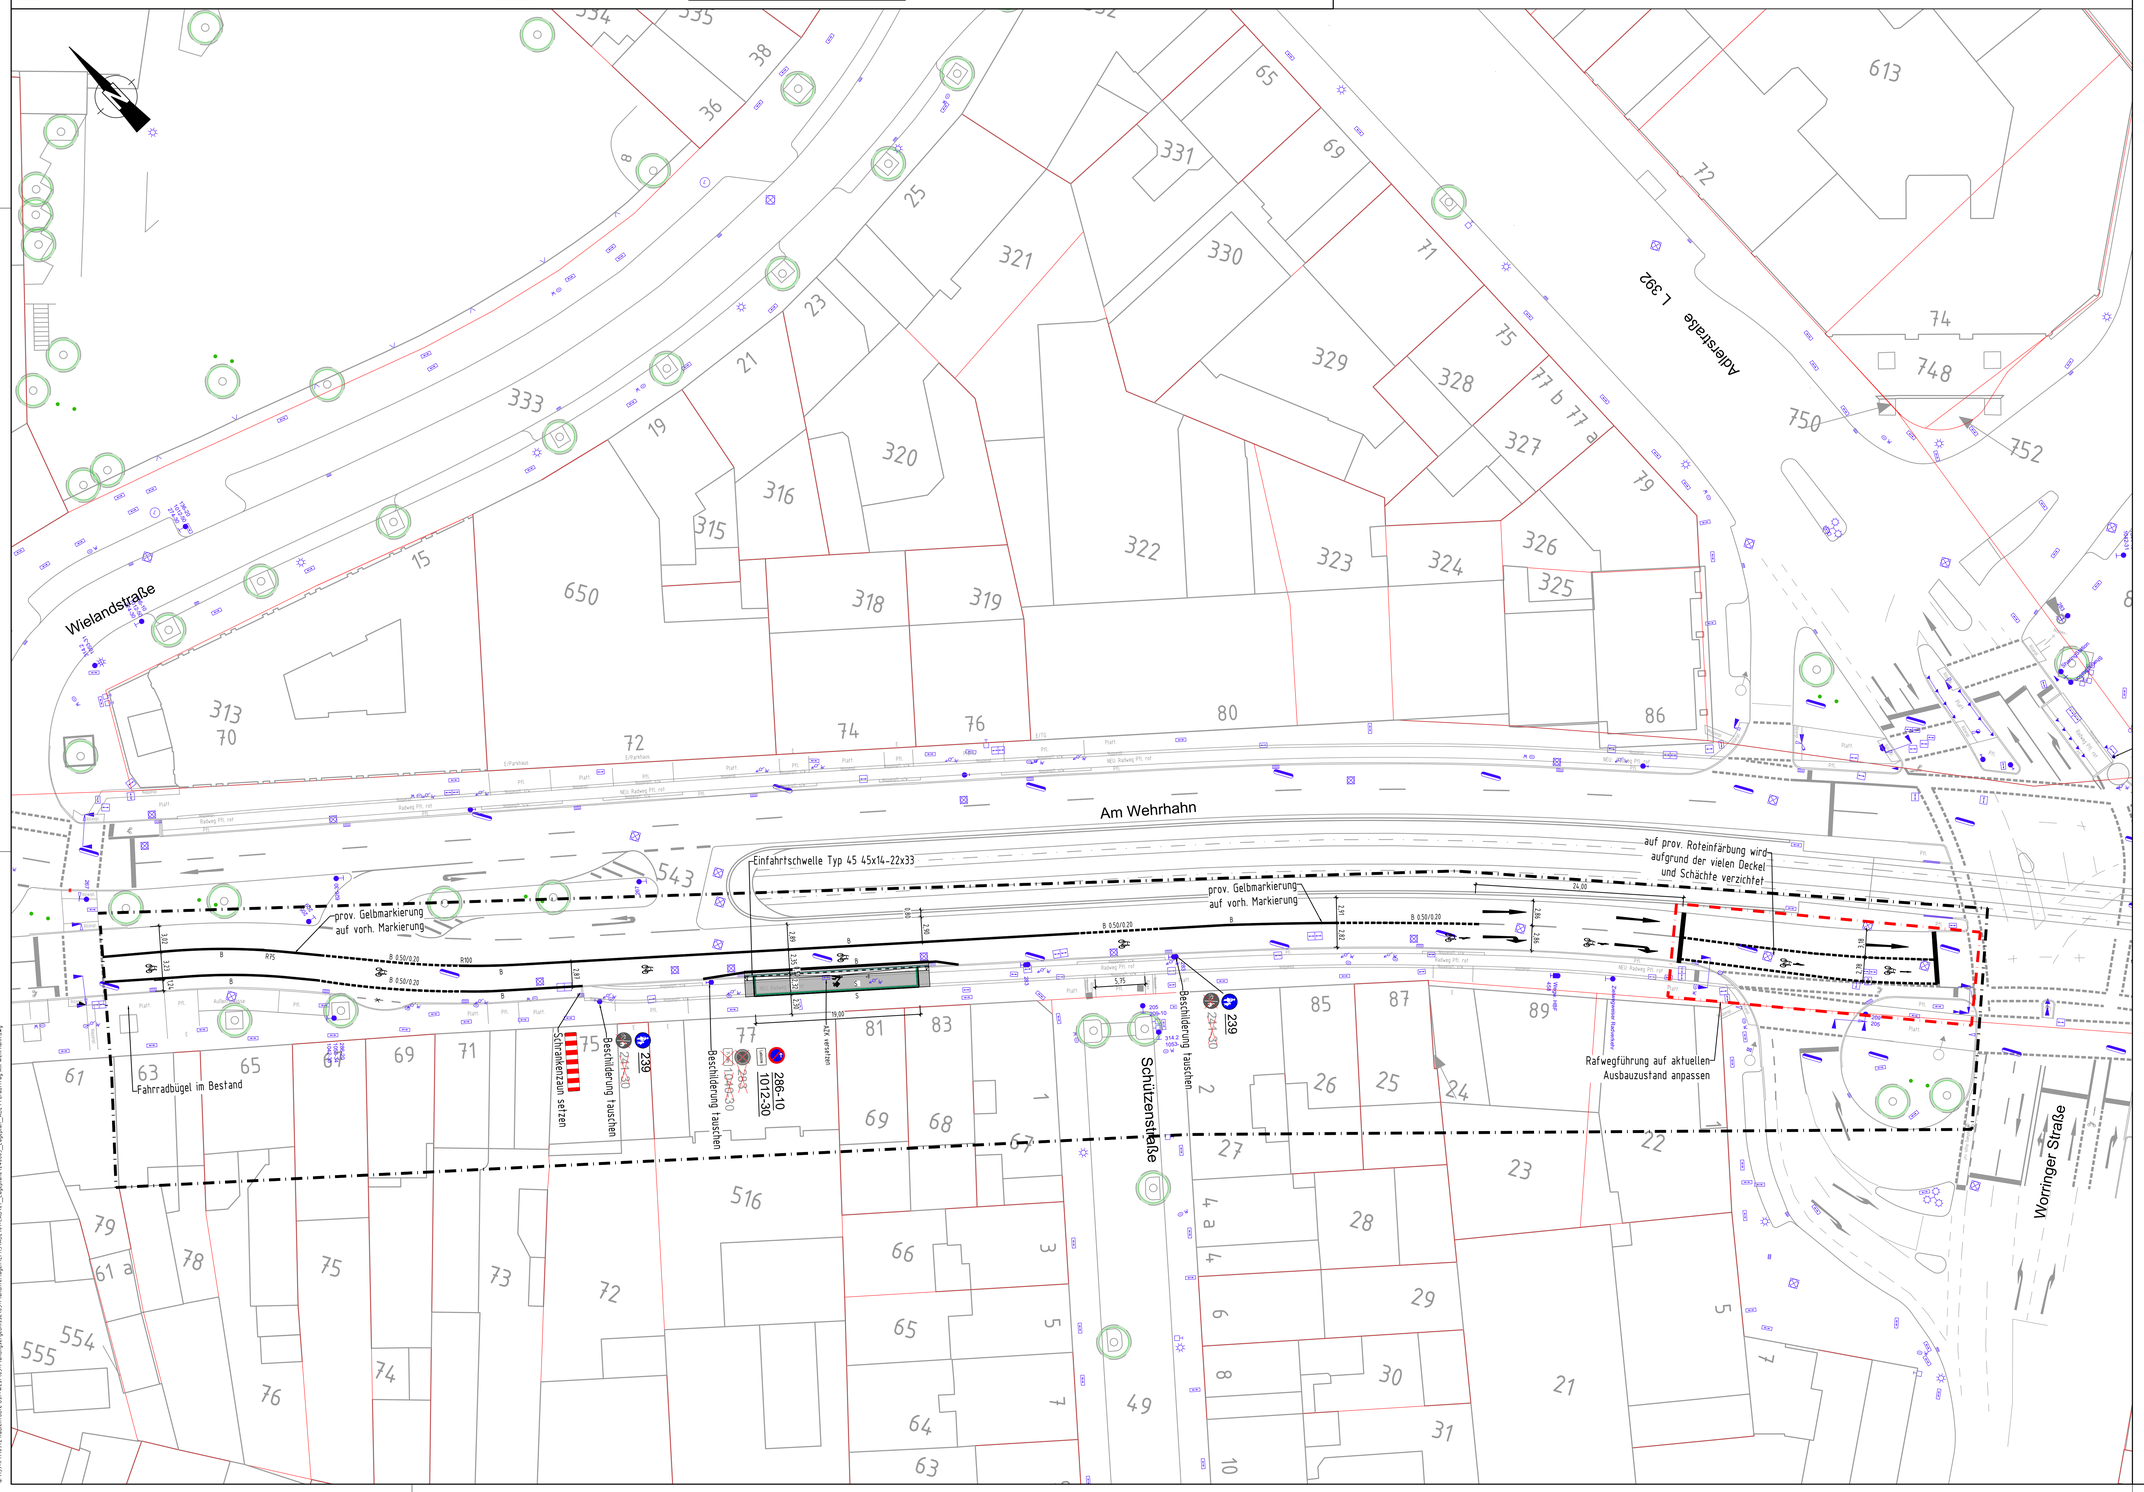

Nr.	Art der Änderung	Datum	Kürzel

Lagebezugssystem:	ETRS89 UTM 32N
Höhenbezugssystem:	DHHN16 / NHN-Höhen (HST 170)

Prüfauftrag / Testphase
Am Wehrhahn

Projekt:
Düsseldorf RadLeitRoute West-Ost

Plandarstellung:
Am Wehrhahn
2. BA - RLR2
Lageplan Blatt 29

Auftraggeber:
IPM - Immobilien Projekt Management Düsseldorf GmbH
Am Trippelsberg 43
40589 Düsseldorf

Verfasser:
LINDSCHULTE
Ingenieurgesellschaft mbH
Graf-Adolf-Platz 8
DE 40213 Düsseldorf
Tel.: +49 211 36113-0
duesseldorf@lindschulte.de
www.lindschulte.de

Projekt-Nr.:	7-21-0972		
Maßstab:	1:250		
Plan-Nr.:	-		
Blatt-Nr.:	29/52	Index:	-
bearb.:	19.05.25	ORA	
gez.:	19.05.25	TGE	
gepr.:			

G:\05-PN\7972-Radleitroute Ost\stet\13-Prüfungen\testphase\05-Plananfertigen\7972-LB29-01-00.dwg , Layoutname: LB29 , Plotdatum: 19.05.25 , Plotter: Kyocera-Taskalfa 4053ci

© LINDSCHULTE Ingenieurgesellschaft mbH. Weitergabe sowie Vervielfältigung dieses Dokuments, Verwendung und Mitteilung seines Inhalts sind untersagt, soweit nicht ausdrücklich gestattet.