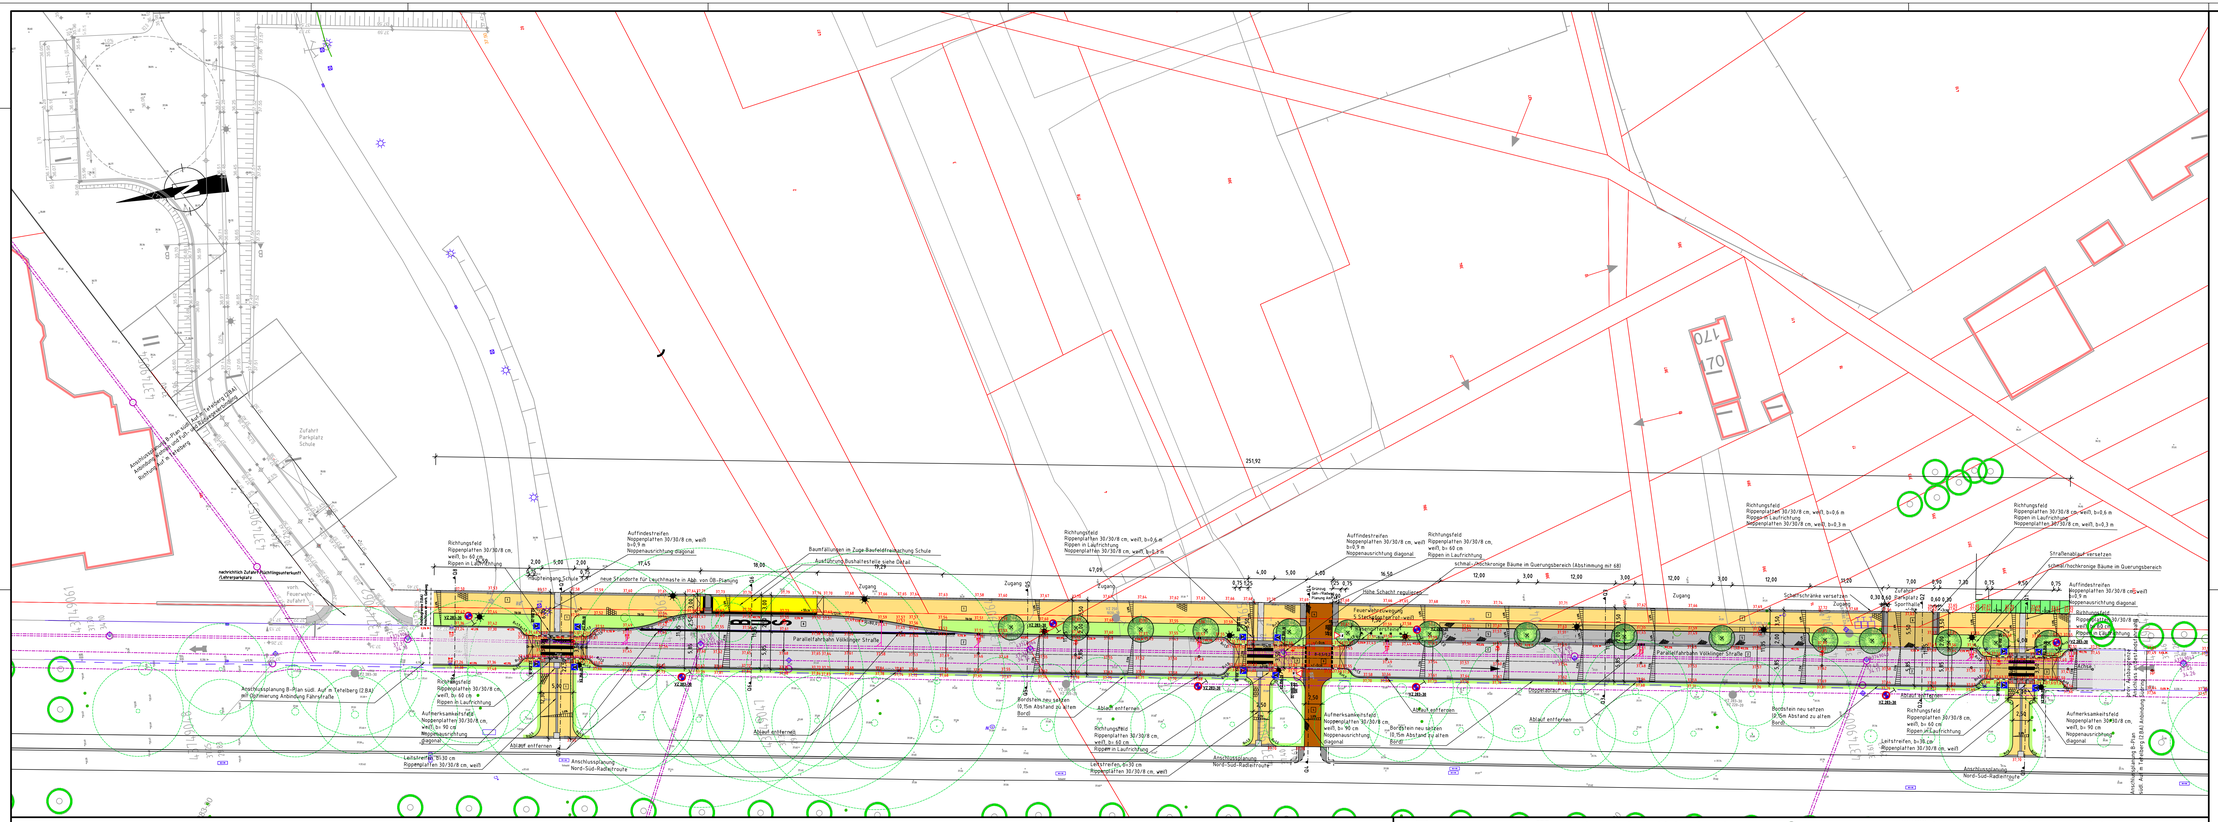

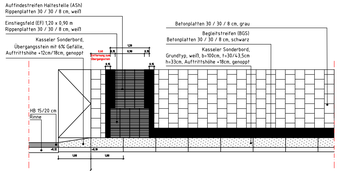

Deckenaufbau

1. Gehweg
   8 cm Betonsteinplatten 30/30/8 cm, grau
   ↳ cm Bettung 0/5 G
   18 cm Schottertragschicht 0/45 auf Planum
   30 cm Gesamtaufbau
2. Fahrbahn Bk 3,2 Überbau Parallelfahrbahn – Hocheinbau
   3,5 cm AC 8 DN Asphaltbeton
   Profilausgleich
3. Fahrbahn Bk 3,2 Überbau Parallelfahrbahn – Pflasterdeckel
   10,0 cm Doppel-T-Pflaster, 10/20/10 cm, anthrazit
   5,0 cm Bettung 0/5 G
   18,0 cm Schottertragschicht 0/45 auf Planum
   33,0 cm Gesamtaufbau
4. Radweg
   8 cm Betonsteinpflaster 10/20/8 cm, rot, ohne Fase
   ↳ cm Bettung 0/5 G
   18 cm Schottertragschicht 0/45 auf Planum
   30 cm Gesamtaufbau
5. Parkstreifen
   8 cm Betonsteinpflaster 10/20/8 cm, anthrazit
   ↳ cm Bettung 0/5 G
   18 cm Schottertragschicht 0/45 auf Planum
   48 cm Gesamtaufbau
6. Gehwegbefahrt
   8 cm Betonsteinpflaster 10/20/8 cm, grau
   ↳ cm Bettung 0/5 G
   28 cm Schottertragschicht 0/45 auf Planum
   48 cm Gesamtaufbau
7. Sicherheitstrennstreifen
   8 cm Betonsteinpflaster 10/20/8 cm, grau
   ↳ cm Bettung 0/5 G
   18 cm Schottertragschicht 0/45 auf Planum
   30 cm Gesamtaufbau
8. Fahrbahn Busbucht
   4,0 cm Asphaltdeckschicht AC 8 DS TOP
   8,5 cm Asphaltbinderschicht AC 16 B1 SG
   15,0 cm Asphalttragschicht 22 TS
   25,0 cm Schottertragschicht 0/45 auf Planum
   50,0 cm Gesamtaufbau
9. Fahrbahn Bk 3,2 Überbau Parallelfahrbahn – Pflasterdeckel
   10,0 cm Doppel-T-Pflaster, 10/20/10 cm, rot ohne Fase
   5,0 cm Bettung 0/5 G
   36,0 cm Schottertragschicht 0/45 auf Planum
   51,0 cm Gesamtaufbau

Fahrbahn (Hocheinbau)
Fahrbahn (Anpassungsbereich)
Mischfläche
Parkstände/Ladezone/Busbucht/Inselkopf
Gehweg
Radweg
gem. Rad- und Gehweg
Furteinfärbung
Grünfläche
Straßenbahn
Gewässer / Entwässerungsmulde
Böschung Damm
Böschung Einschnitt
Rasengittersteine, Sickerpflaster
wassergebundene Decke
Natursteinpflaster
Gebäude, Bestand
Gebäude, Planung
Abbruch
Wartefläche Bushaltestelle - Lageplan
Wartefläche Bushaltestelle - Detailplan
Einbahnstraße, Bestand + Planung
Verkehrszeichen, Bestand
Verkehrszeichen, Planung
Gleisschacht, Bestand + Planung
Grundwassermessstelle, Best. + Plan.
Gasschieber, unterflur, Best. + Plan.
Wasserschieber, unterflur, Best.+ Plan.
Hydrant, überflur, Bestand + Planung
Hydrant, unterflur, Bestand + Planung
Kabelkasten, überflur, Best. + Plan.
Kabelkasten, unterflur, Best. + Plan.
Straßenablauf, Bestand
Straßenablauf 30/50, Planung
Straßenablauf 50/50, Planung
Unterwer. Beetwer + Planung
Leitungsmast, Bestand + Planung
Telekommunikationsmast, Best. + Plan.
Fahrleitungsmast, Bestand + Planung
Liftfahlsäule, Bestand + Planung
Denkmal, Bestand + Planung
Telefonhäuschen, Bestand + Planung
Telefonsäule, Bestand + Planung
Feuermelder, Bestand + Planung
Polizeirufsäule, Unfallmelder, Bestand
Polizeirufsäule, Unfallmelder, Planung
Uhr, Bestand + Planung
Springbrunnen, Bestand + Planung
Poller / Pfosten, fest, Best. + Planung
Poller versenkbar, Bestand + Planung
Steckpfosten, Bestand + Planung
Steckhülse, Bestand + Planung
Betonpoller, Bestand + Planung
Pfosten mit Kette, Bestand
Pfosten mit Kette, Planung
Beleuchtung, Bestand + Planung
Hängebeleuchtung, Best. + Planung
Briefkasten, Bestand + Planung
Hecke, Bestand
Hecke, Planung
Baum, Bestand
Baum, Planung
Baum, entfällt
Deckenhöhe, Bestand
Deckenhöhe, Planung
rechtsv. Geländehöhe aus B-Plan
Müllcontainer, Bestand + Planung
Wertstoffcontainer, Best. + Planung
Altglascontainer, alte Version, Best.
Wertstoffcontainer, unterflur, Bestand
Altkleidercontainer, Best. + Planung
Grundstückszufahrt, Best. + Planung
Hausveingang, Bestand + Planung
WC-Anlage, Bestand + Planung
Tankstelle, Bestand
Straßen- / Stadtbahnhaltestelle, B.+ P.
Bushaltestelle, Bestand + Planung
Wartehalle, Bestand + Planung
Park- / / Straßenbank, Best. + Planung
Fahrradständer, Typ VRR, Best. + Plan.
Fahrradständer, Typ Anlehnbügel, B. + P.
Fahrradständer, Typ Haarnadel, B. + P.
Fahrradsymbol
Parkstand, Bestand + Planung
Parkplatz, Bestand + Planung
Steuergerät, LZA, Bestand + Planung
Fahrzeugsignal, Bestand + Planung
Fußgängersignal, Bestand + Planung
Radfahrersignal, Bestand + Planung
Geschwindigkeits- / Blinksignal, B.+ P.
Bahnsignal, Bestand + Planung
Signalmast, Bestand + Planung
Fahrkartenautomat, Best. + Planung
Straßenbegrenzungslinie, rechtsv.
Straßenbegrenzungslinie, Planung
Flurstücksgrenze
Ausbaugrenze
Mauer, Stützwand, Bestand + Planung
Lärmschutzwand, Bestand + Planung
Dreieckplatten s/w, Bestand + Planung
Schutzplanke, Bestand + Planung
Zaun, Bestand + Planung
Spritzschutzwand, Bestand + Planung
Geländer, Bestand + Planung
Hochbordstein, Planung
Abgesenkter Bordstein, Planung
Tiefbordstein, Planung

Strecke	Belastungsklasse nach RStO 12							Ve (Km/h)	Höhenplan Nr.
	100	32	18	3,2	1,8	1,0	0,3		

H G W :
Wasserschutzzone :

Öffentliche Beleuchtung gem. 023-513_AN_02

Planstand: 04.06.2025

Lagebezugssystem: ETRS89 UTM 32N
Höhenbezugssystem: DHHN2016 (HST 170)

Angabe der Änderung	Paraphe	Datum

Völklinger Straße
verkehrliche Erschließung Luisengymnasium / Sporthalle (1.BA)
Ausführungsplanung - Lageplan

Landeshauptstadt Düsseldorf
Amt für Verkehrsmanagement

VIA Nr. 2021 / 00287

PLAN Nr. B 3016 / 108 | Maßstab: 1 : 250

Abt.	Unterschrift	Datum
662.2		
662.2		
662.4		
662		
663		
664		
665		
666		

Landeshauptstadt Düsseldorf
Amt für Verkehrsmanagement
Amt für Verkehrsmanagement

Düsseldorf, den

Anhörung, i.A.

informiert / beschlossen, BV 3

beschlossen, OVA